| 0 5 10 | PROJ. REFERENCE NO. | SHEET NO. |
|---|---|---|
| | B-3159 | X-2 |

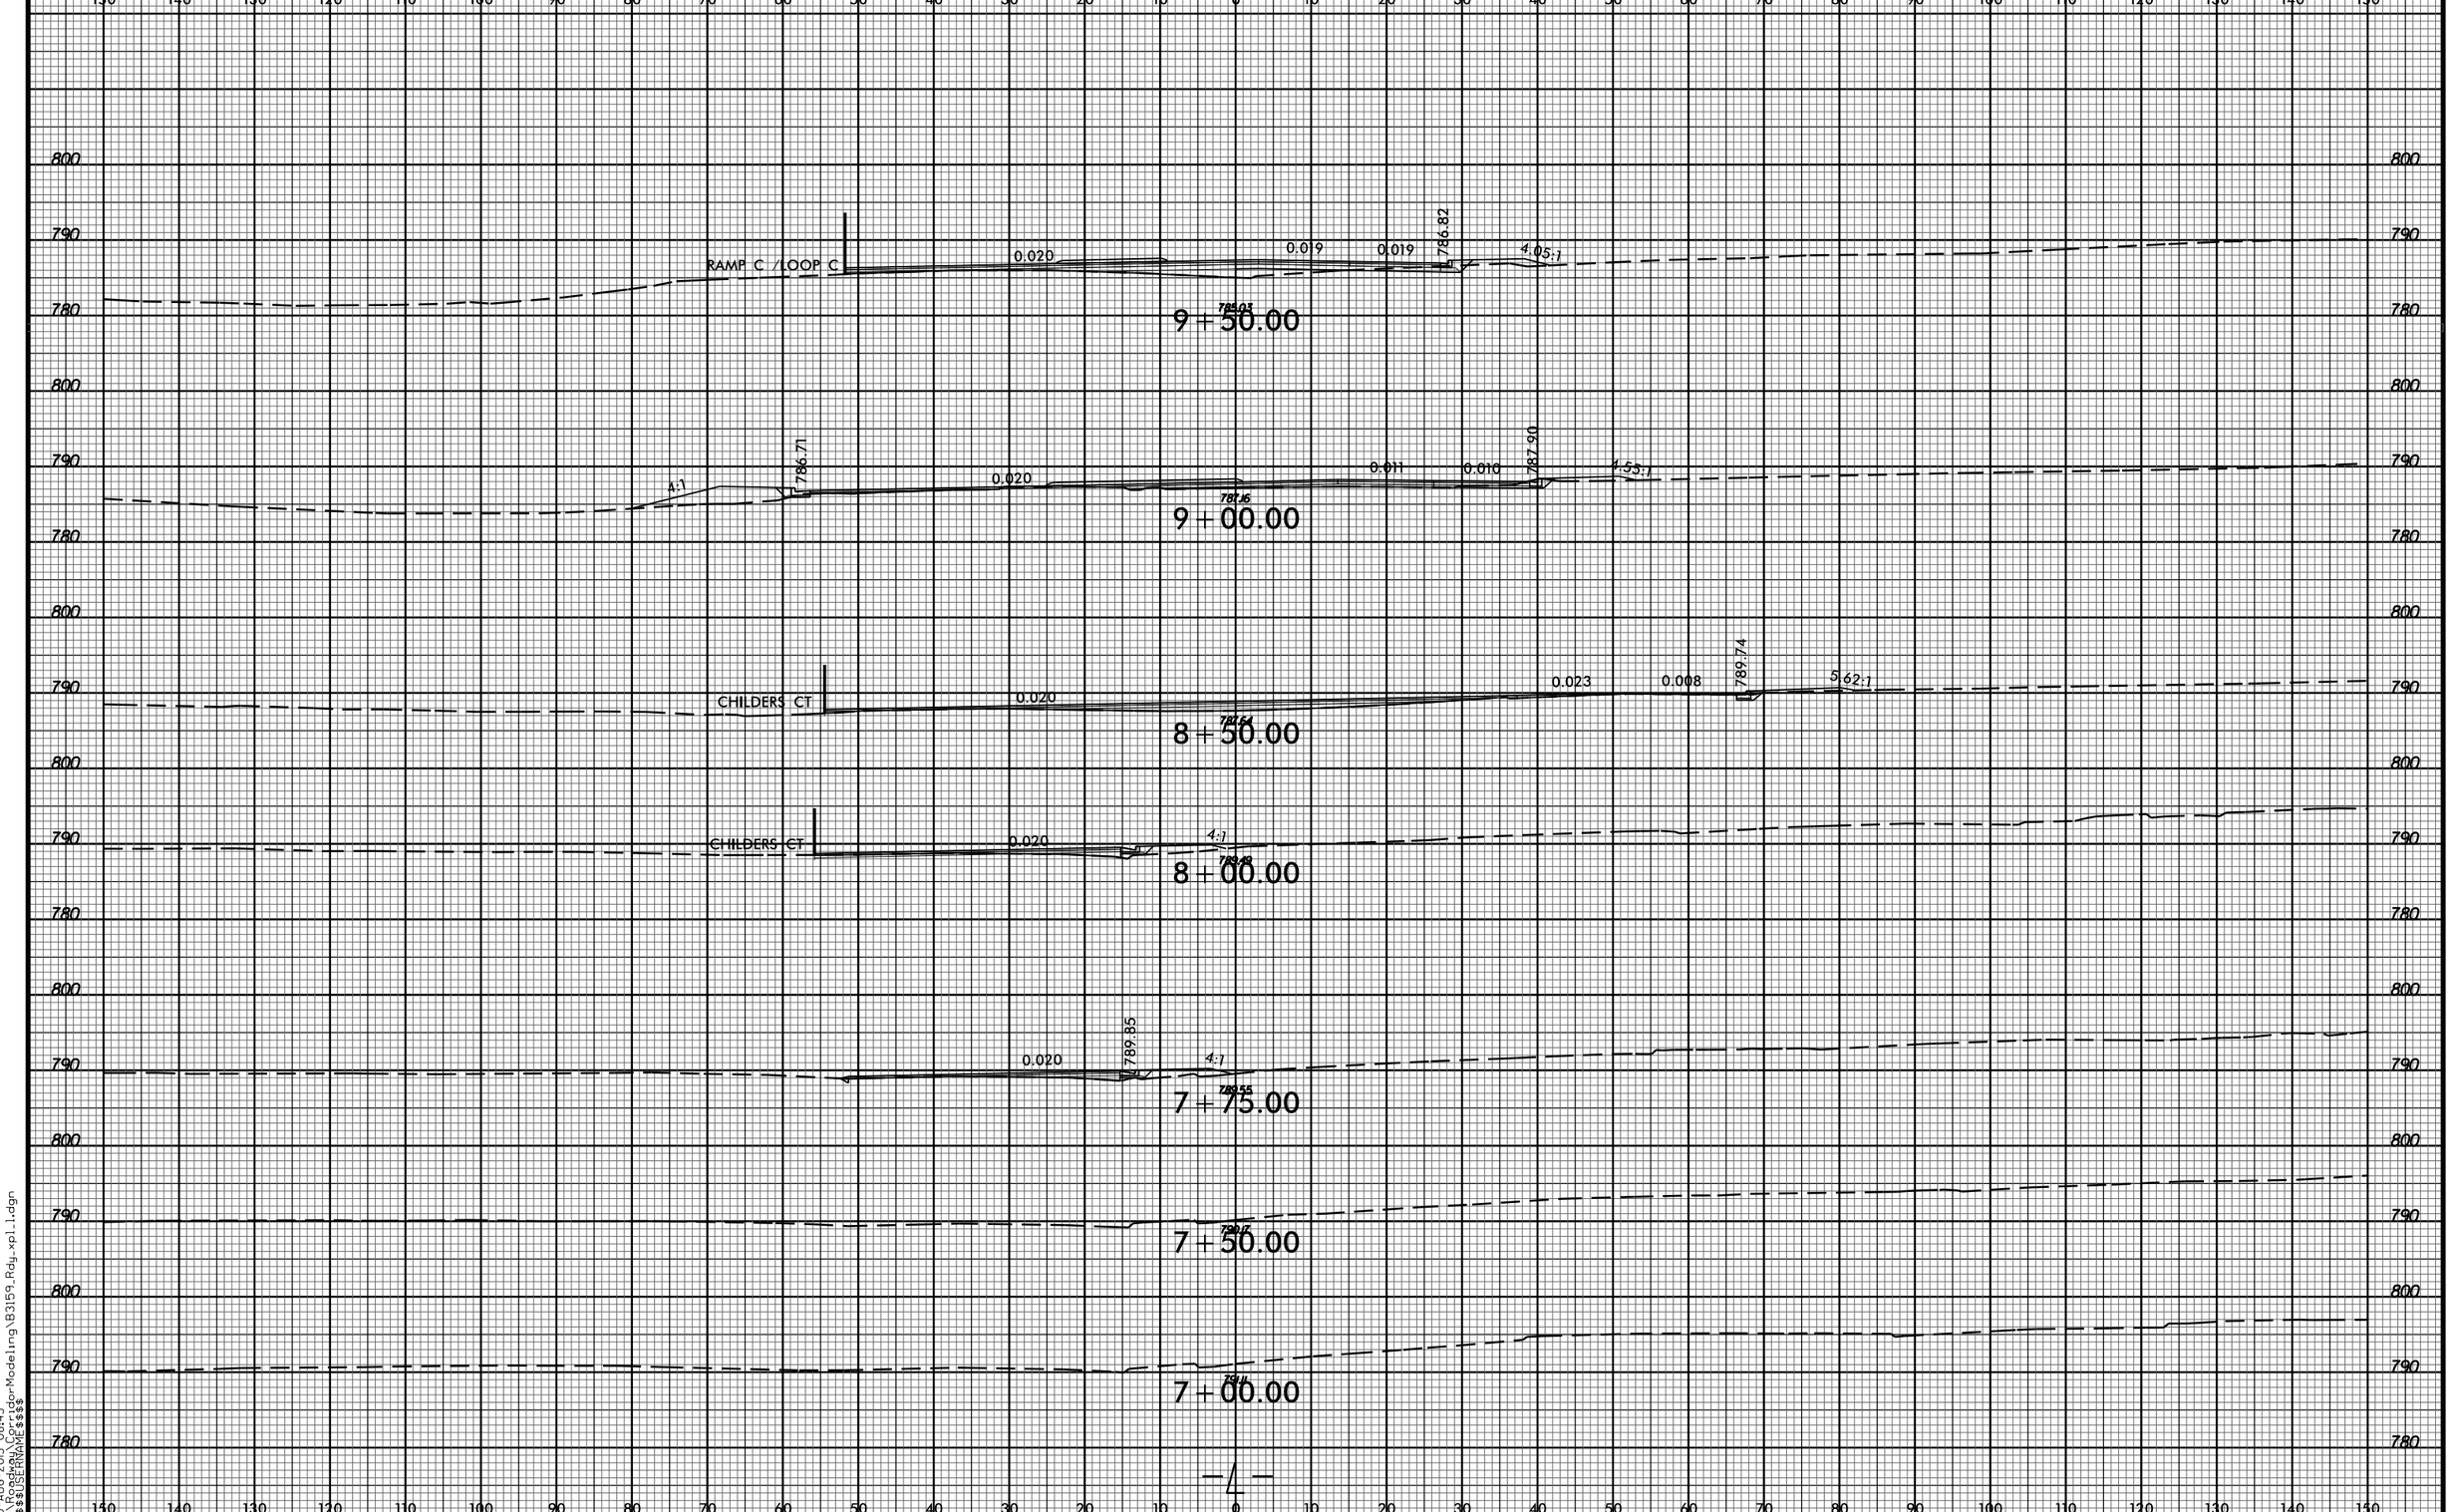


8/23/99

20-AUG-2015 08:45
R:\Roadway\Corridor-Modeling\B3159_Rdy_xpl1.dgn
$$$$USERNAME$$$$