PROJ. REFERENCE NO.	SHEET NO.
B-3159	X-7

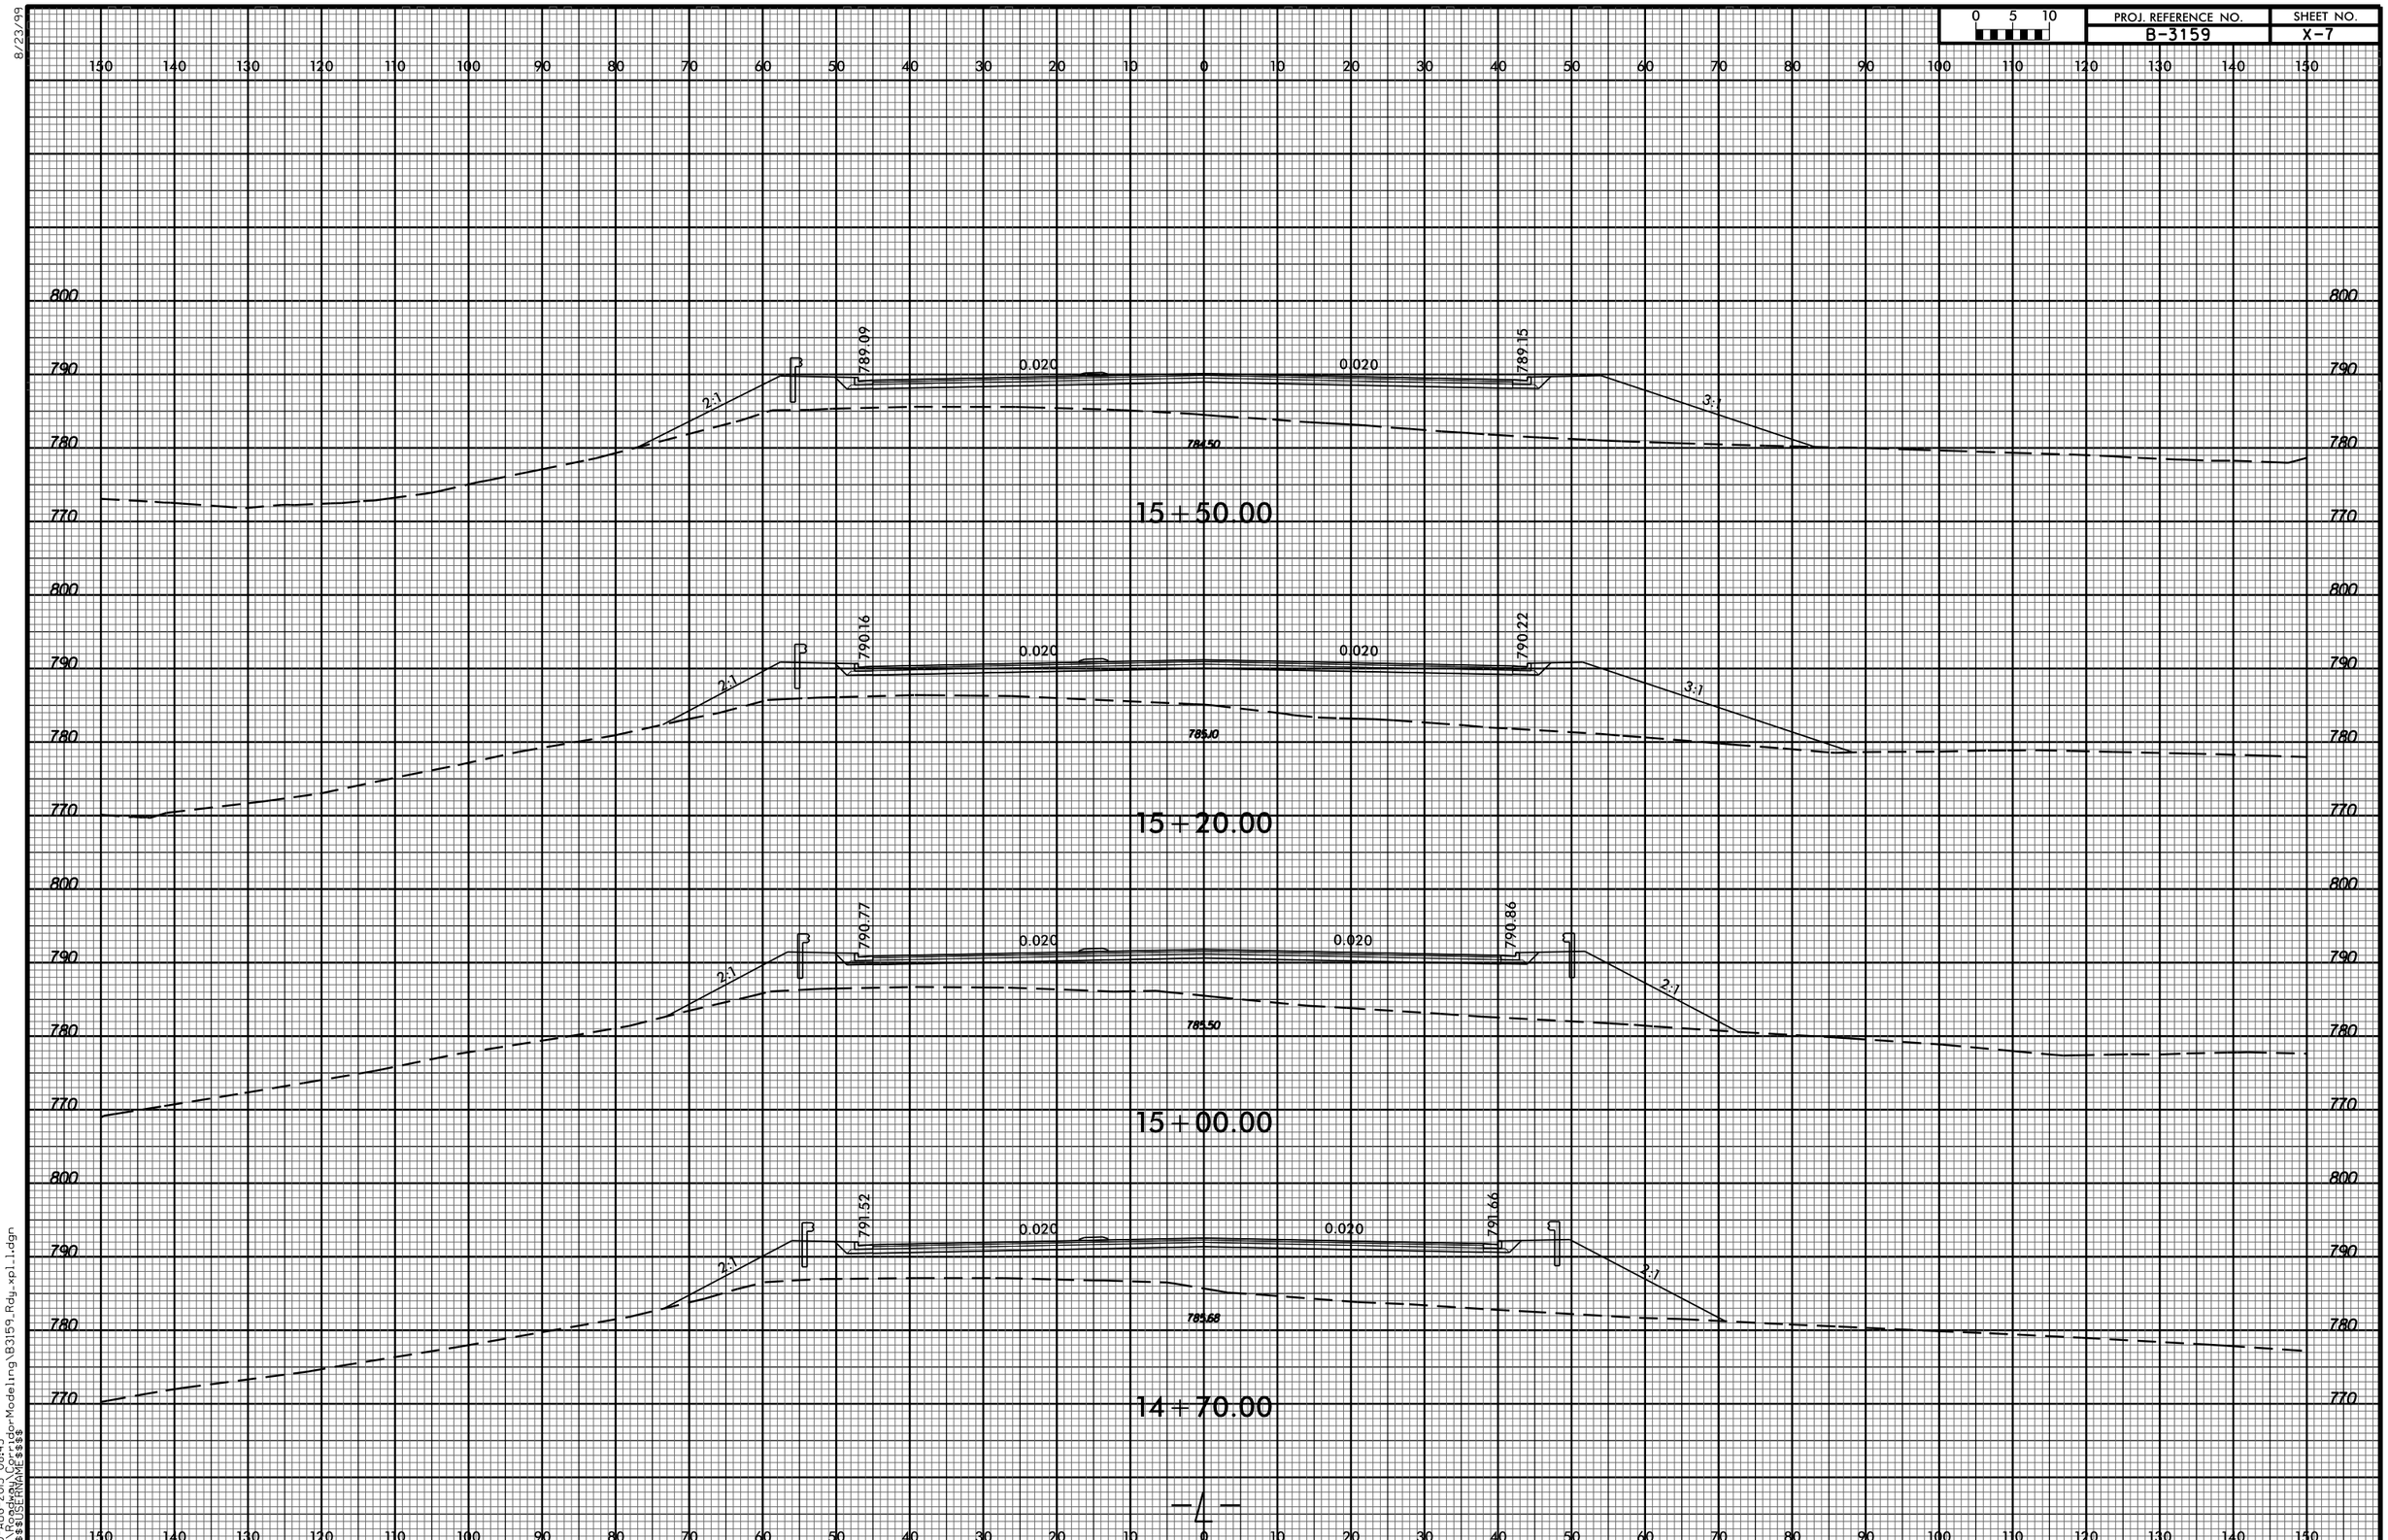

8/23/99

20-AUG-2015 08:45
R:\Roadway\Corridor-Modeling\B3159_Rdy_xpl_1.dgn
$$$$USERNAME$$$$