8/23/99

0 5 10	PROJ. REFERENCE NO.	SHEET NO.
	B-3159	X-10

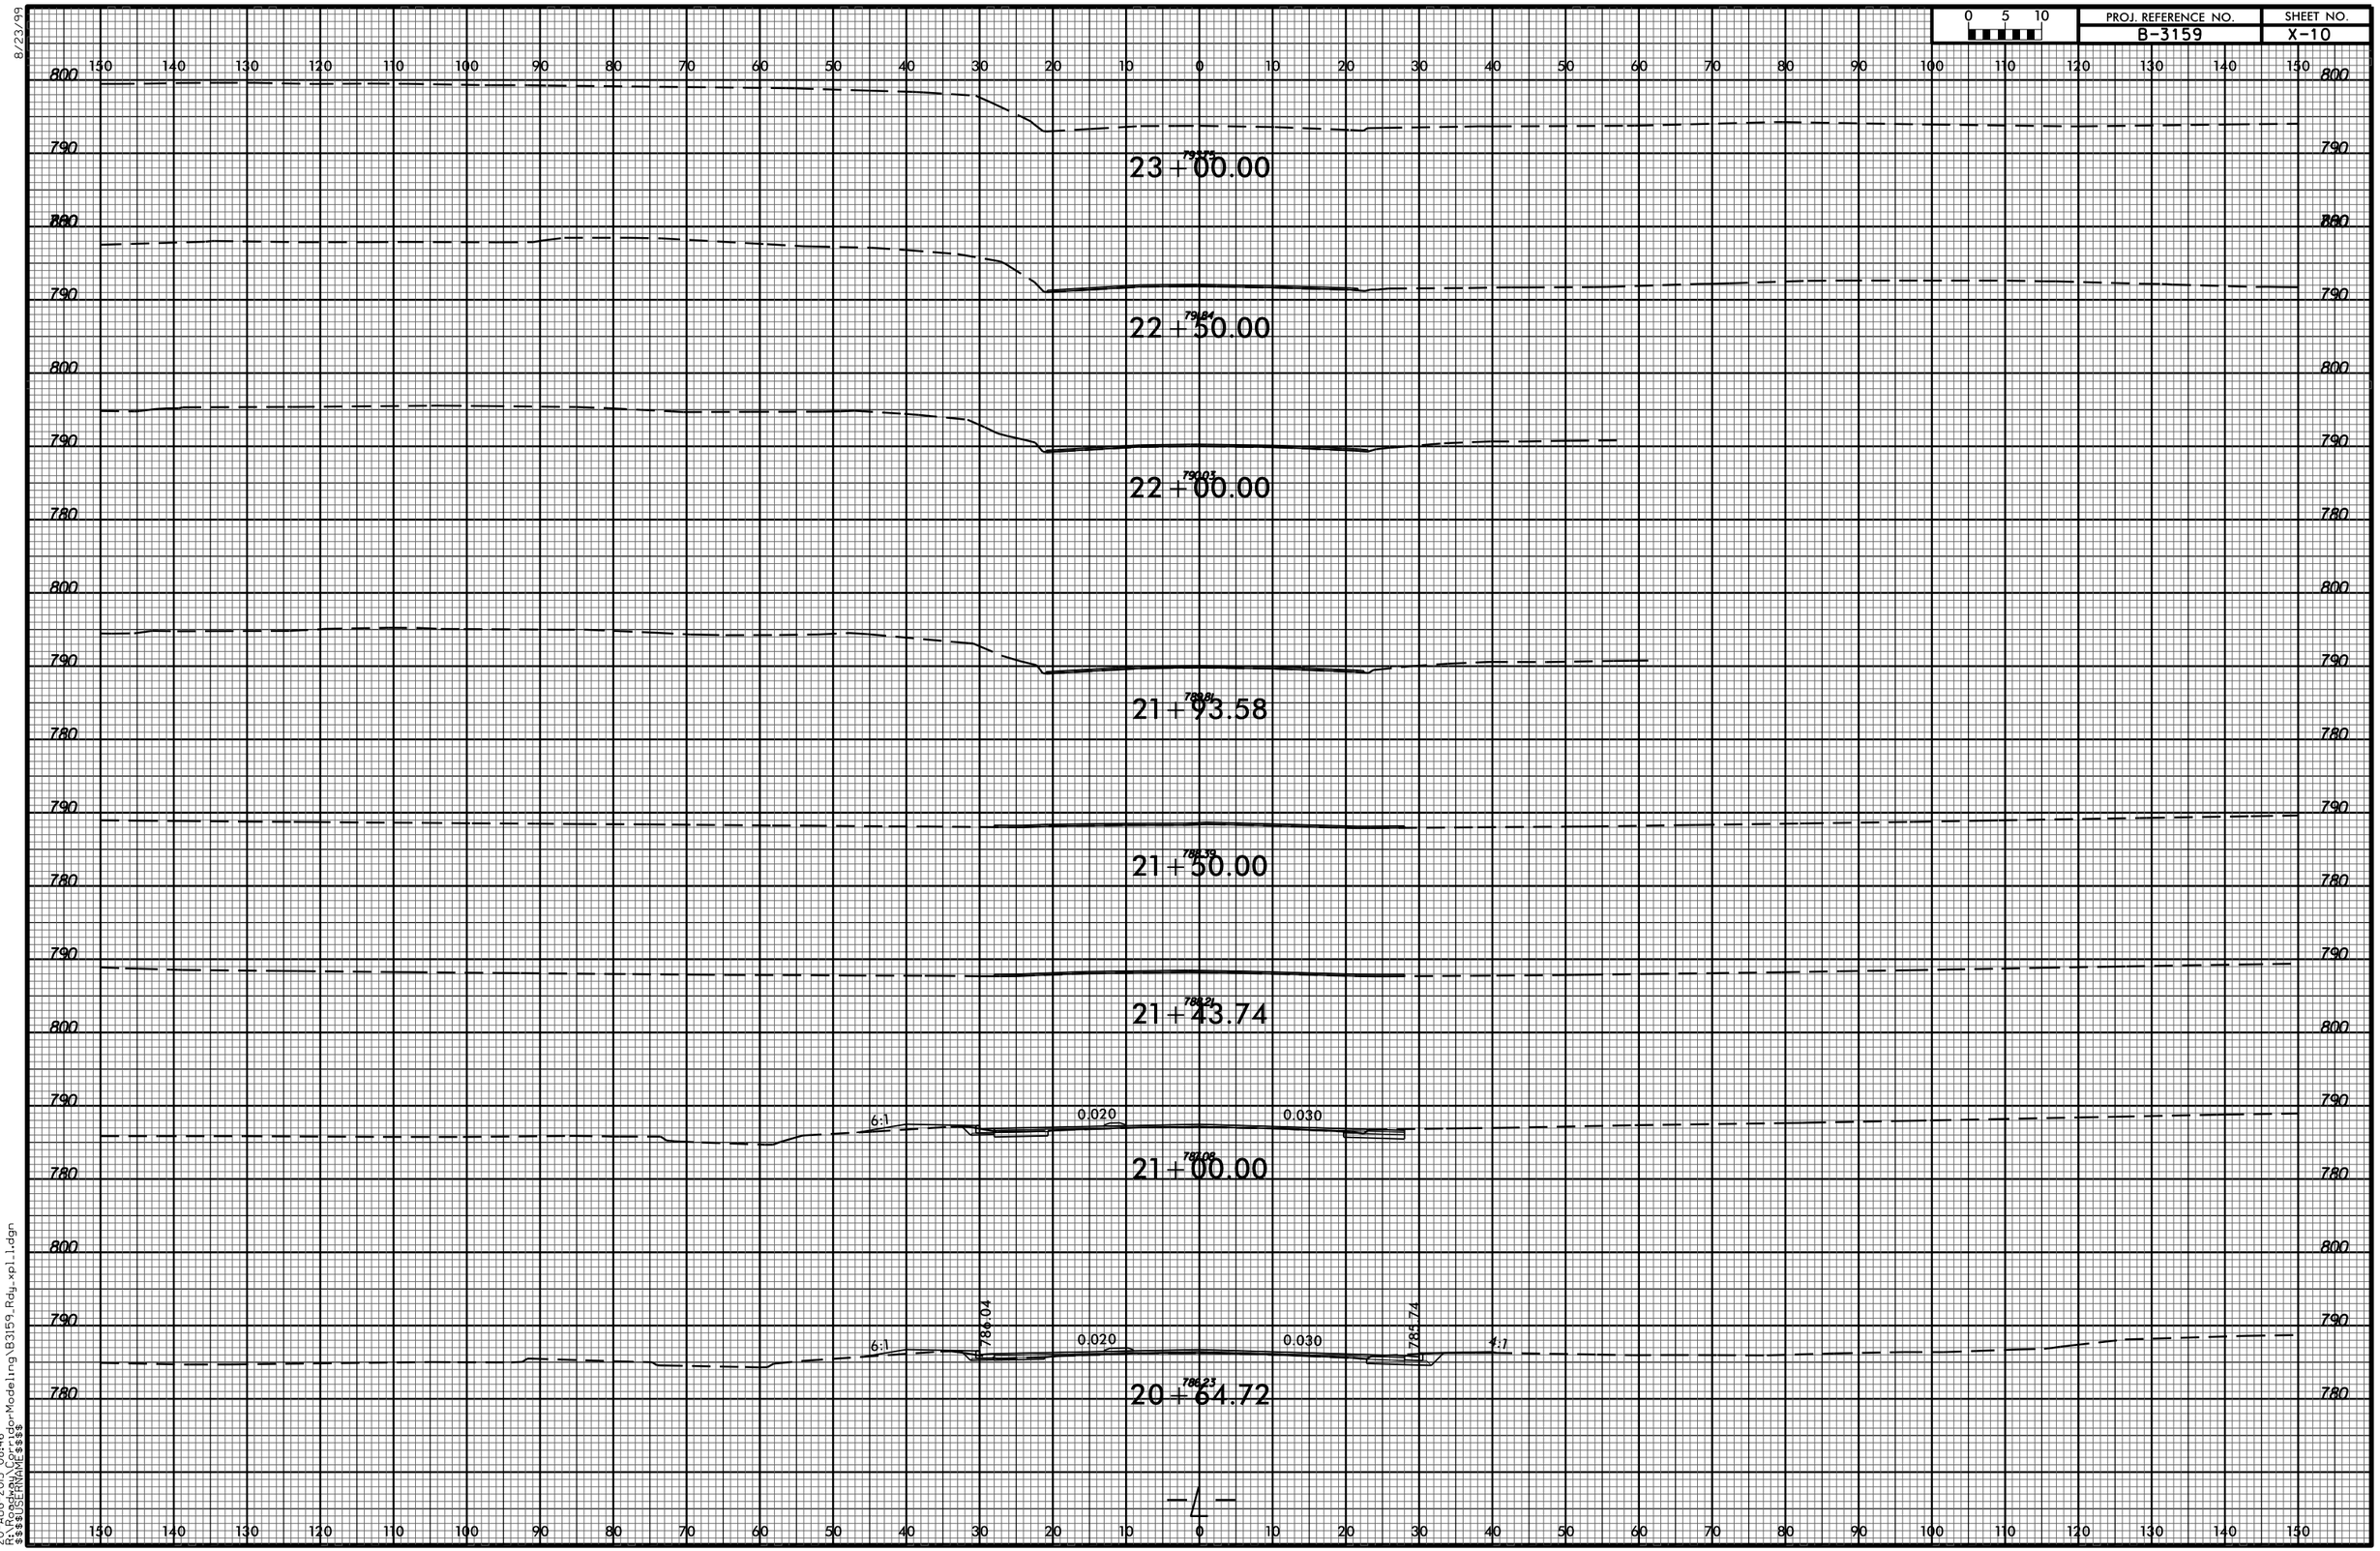

20-AUG-2015 08:46
R:\Roadway\Corridor-Modeling\B3159_Rdy_xpl_1.dgn
$$$$USERNAME$$$$