PROJ. REFERENCE NO.	SHEET NO.
B-3159	X-12

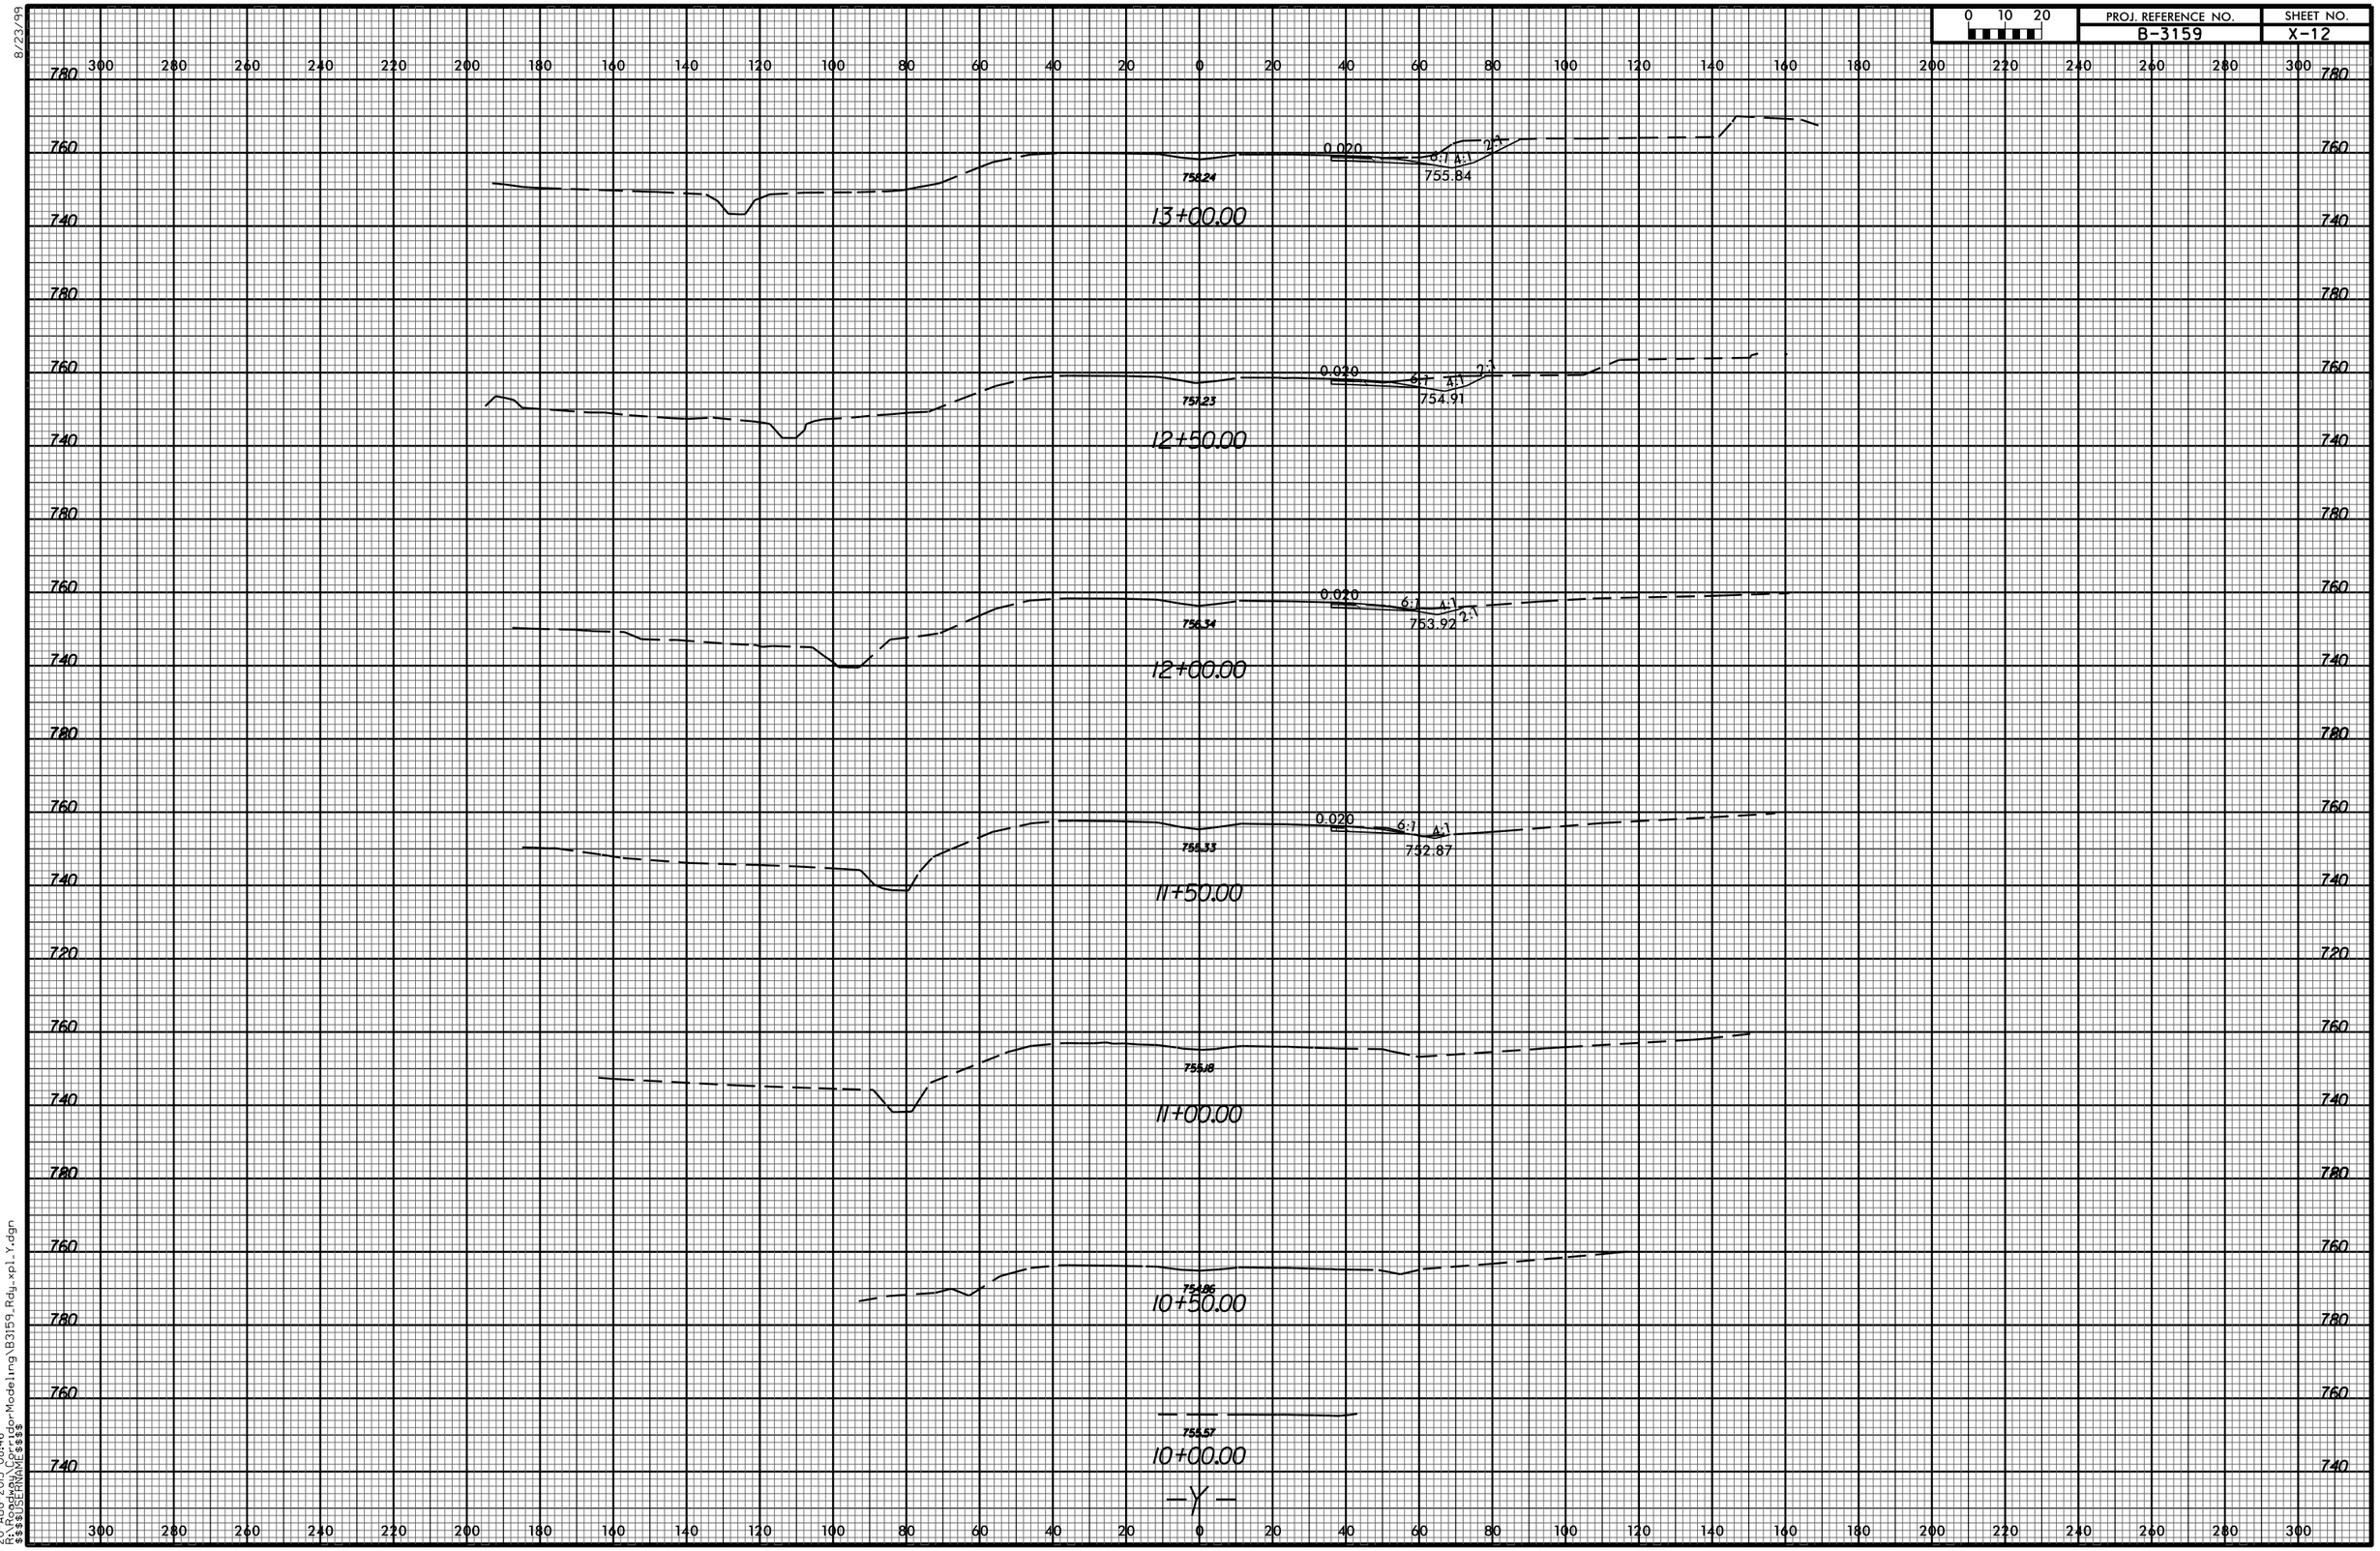

8/23/99

20-AUG-2015 08:46
R:\Roadway\Corridor-Modeling\B3159_Rdy_xpl_Y.dgn
$$$$USERNAME$$$$