0 10 20	PROJ. REFERENCE NO.	SHEET NO.
	B-3159	X-13

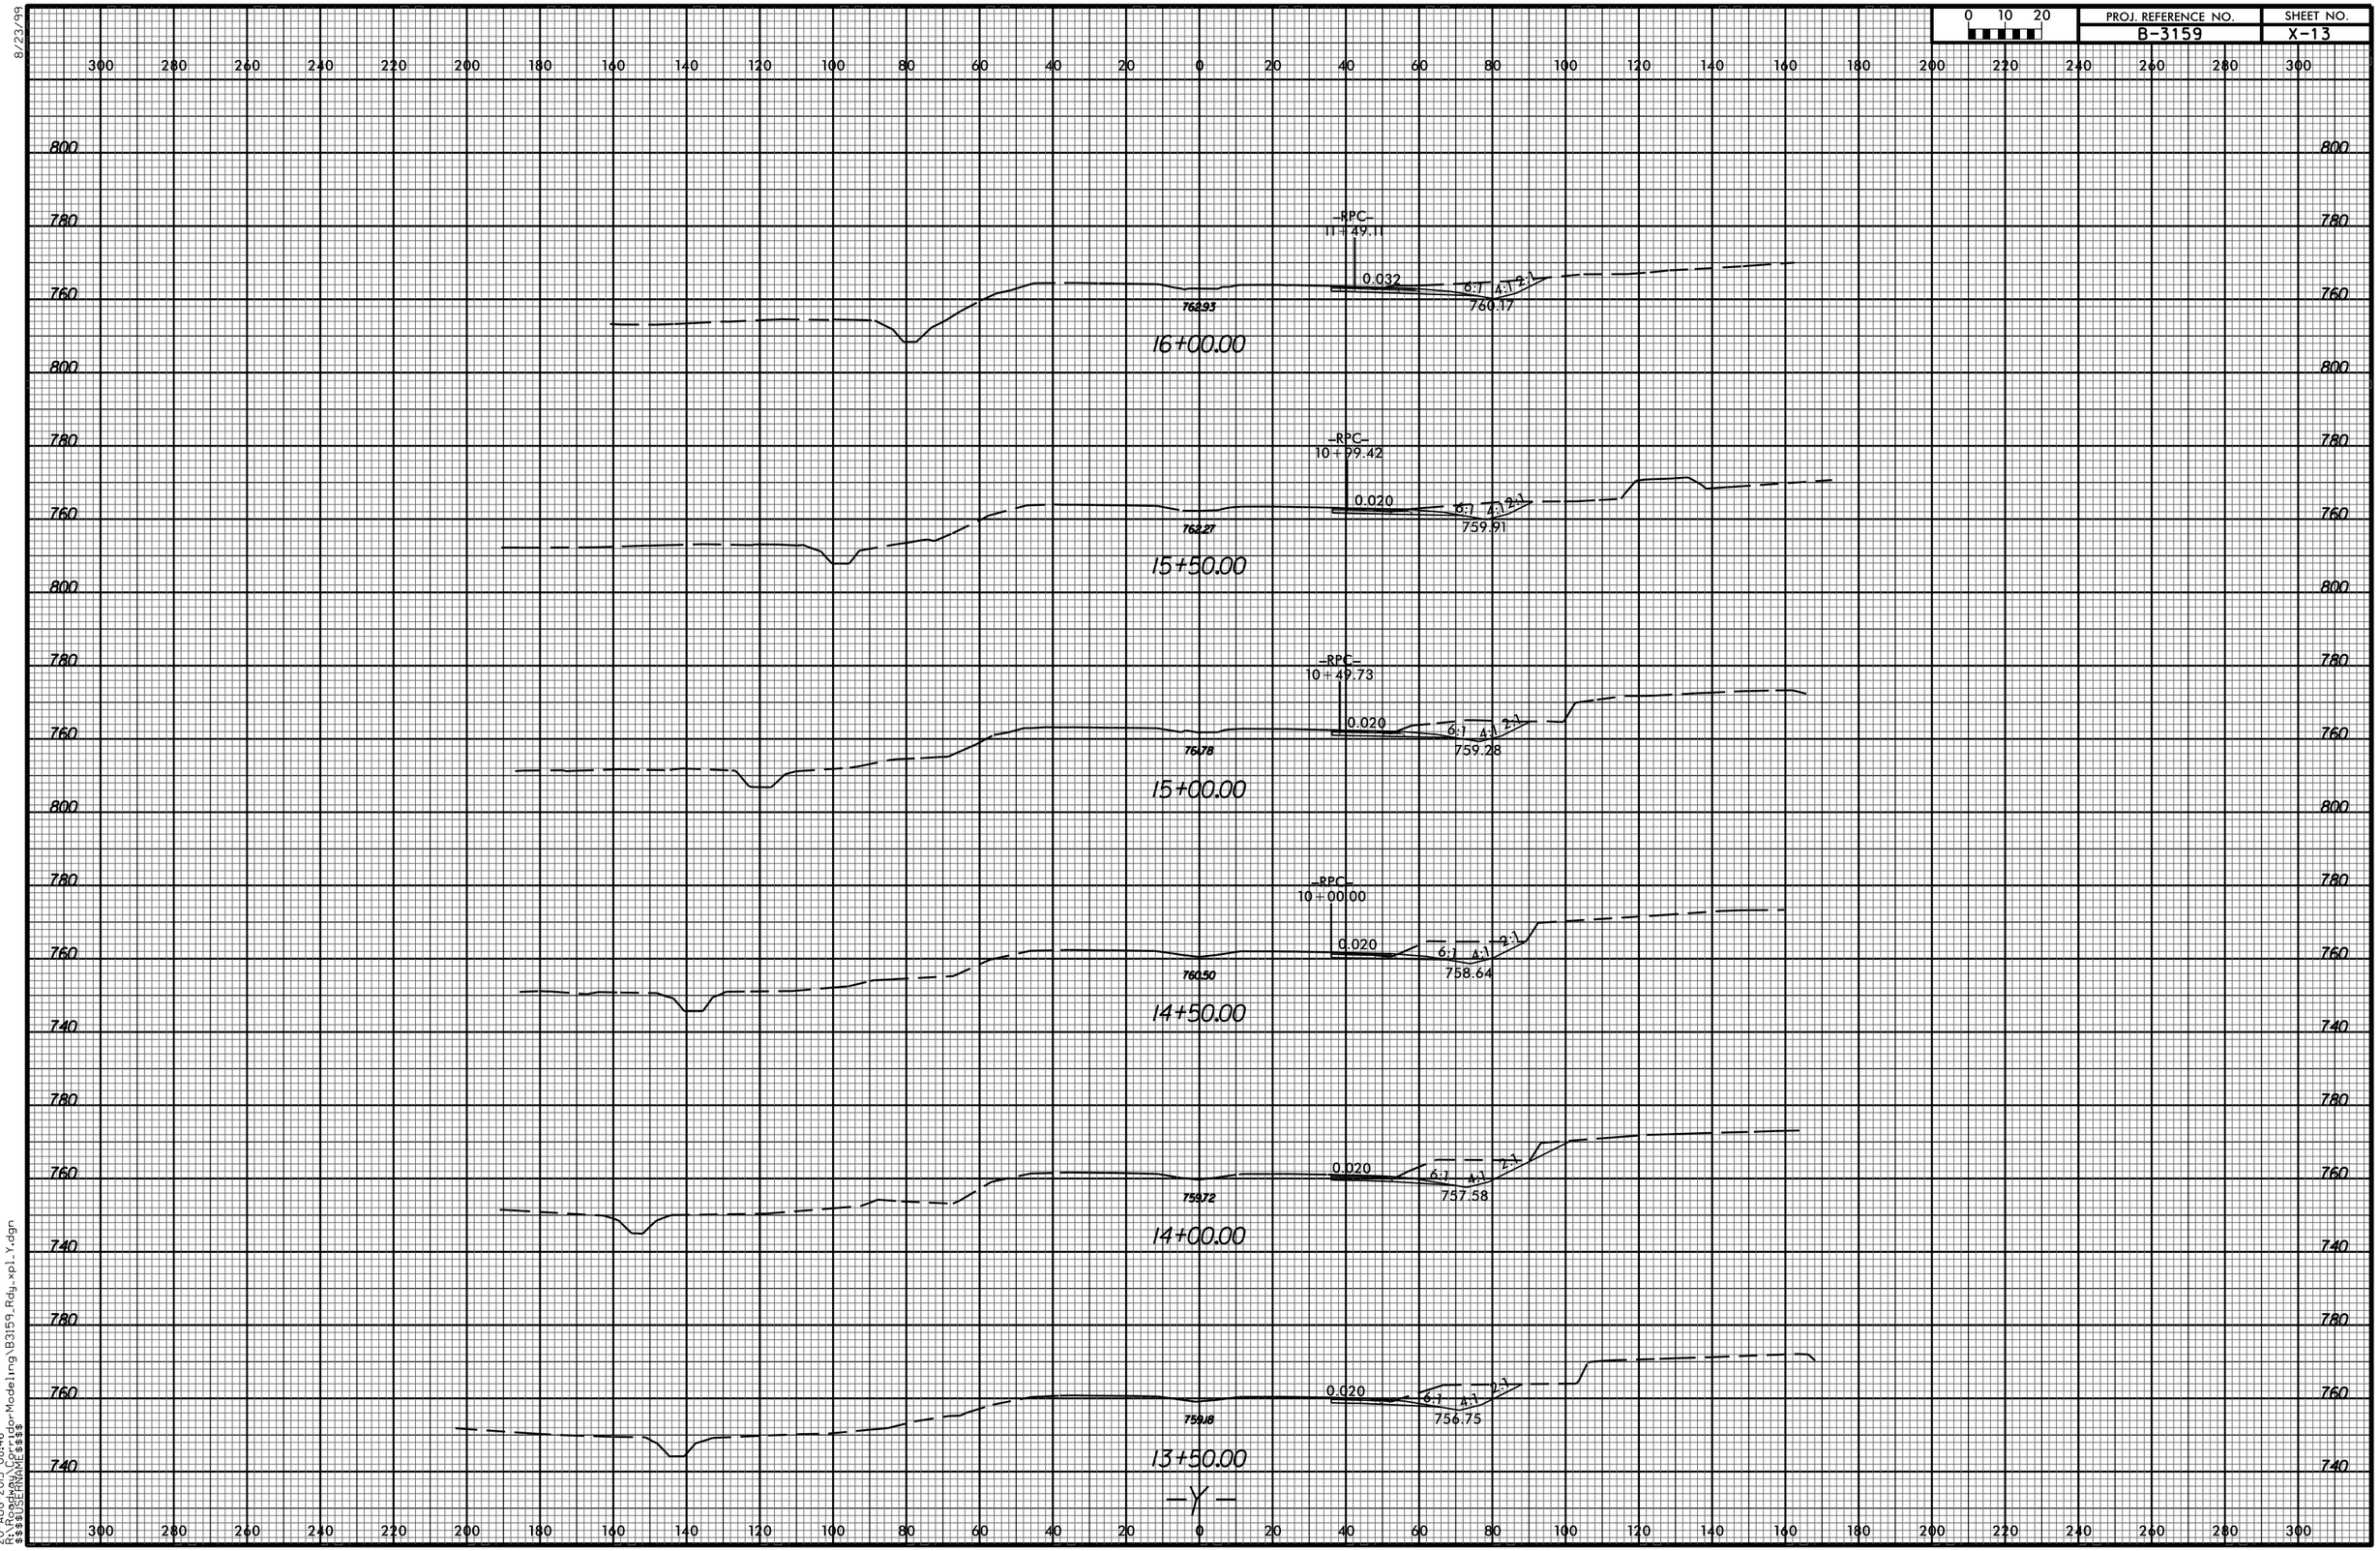

8/23/99

20-AUG-2015 08:46
R:\Roadway\Corridor Modeling\B3159_Rdy_xpl_Y.dgn
$$$$USERNAME$$$$