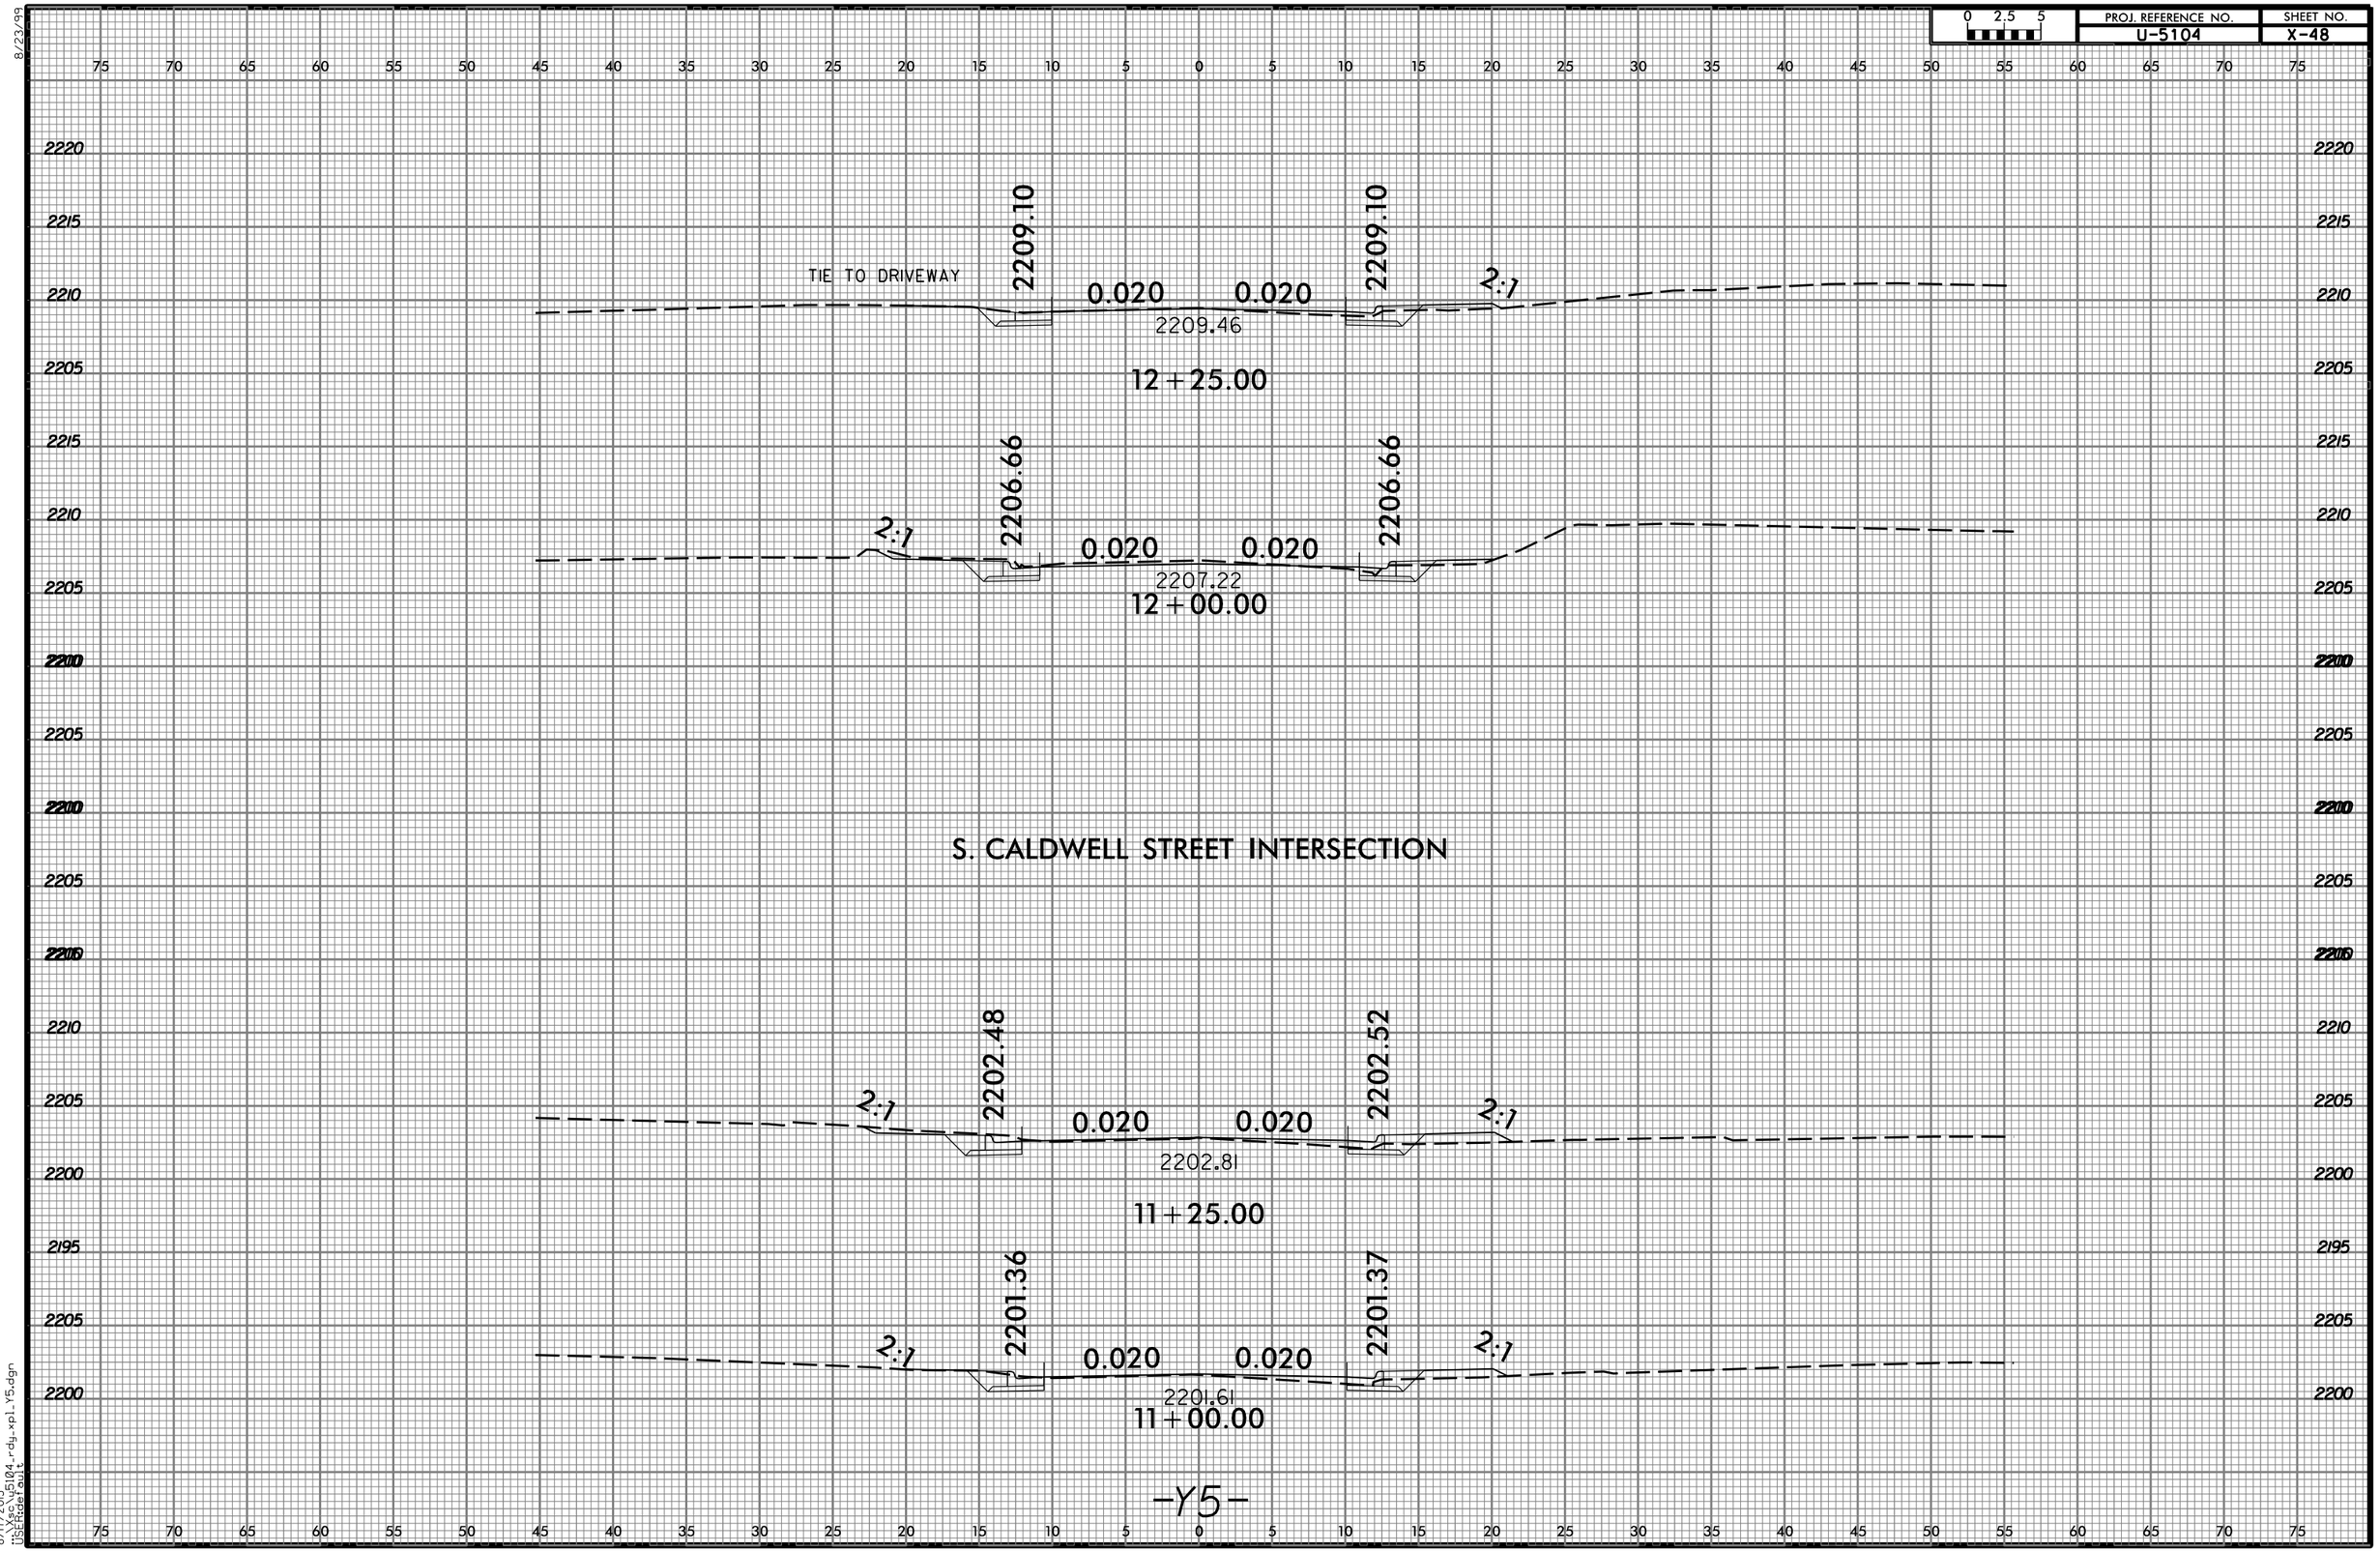
PROJ. REFERENCE NO.
U-5104
SHEET NO.
X-48
0 2.5 5
TIE TO DRIVEWAY
2209.10
2209.10
0.020
0.020
2:1
2209.46
12+25.00
2206.66
2206.66
2:1
0.020
0.020
2207.22
12+00.00
S. CALDWELL STREET INTERSECTION
2202.48
2202.52
2:1
0.020
0.020
2:1
2202.81
11+25.00
2201.36
2201.37
2:1
0.020
0.020
2:1
2201.61
11+00.00
-Y5-
8/23/99
8/17/2015
U-5104_rdy_xpl_Y5.dgn
USERdefault