PROJ. REFERENCE NO.	SHEET NO.
I-3318BB	X-21

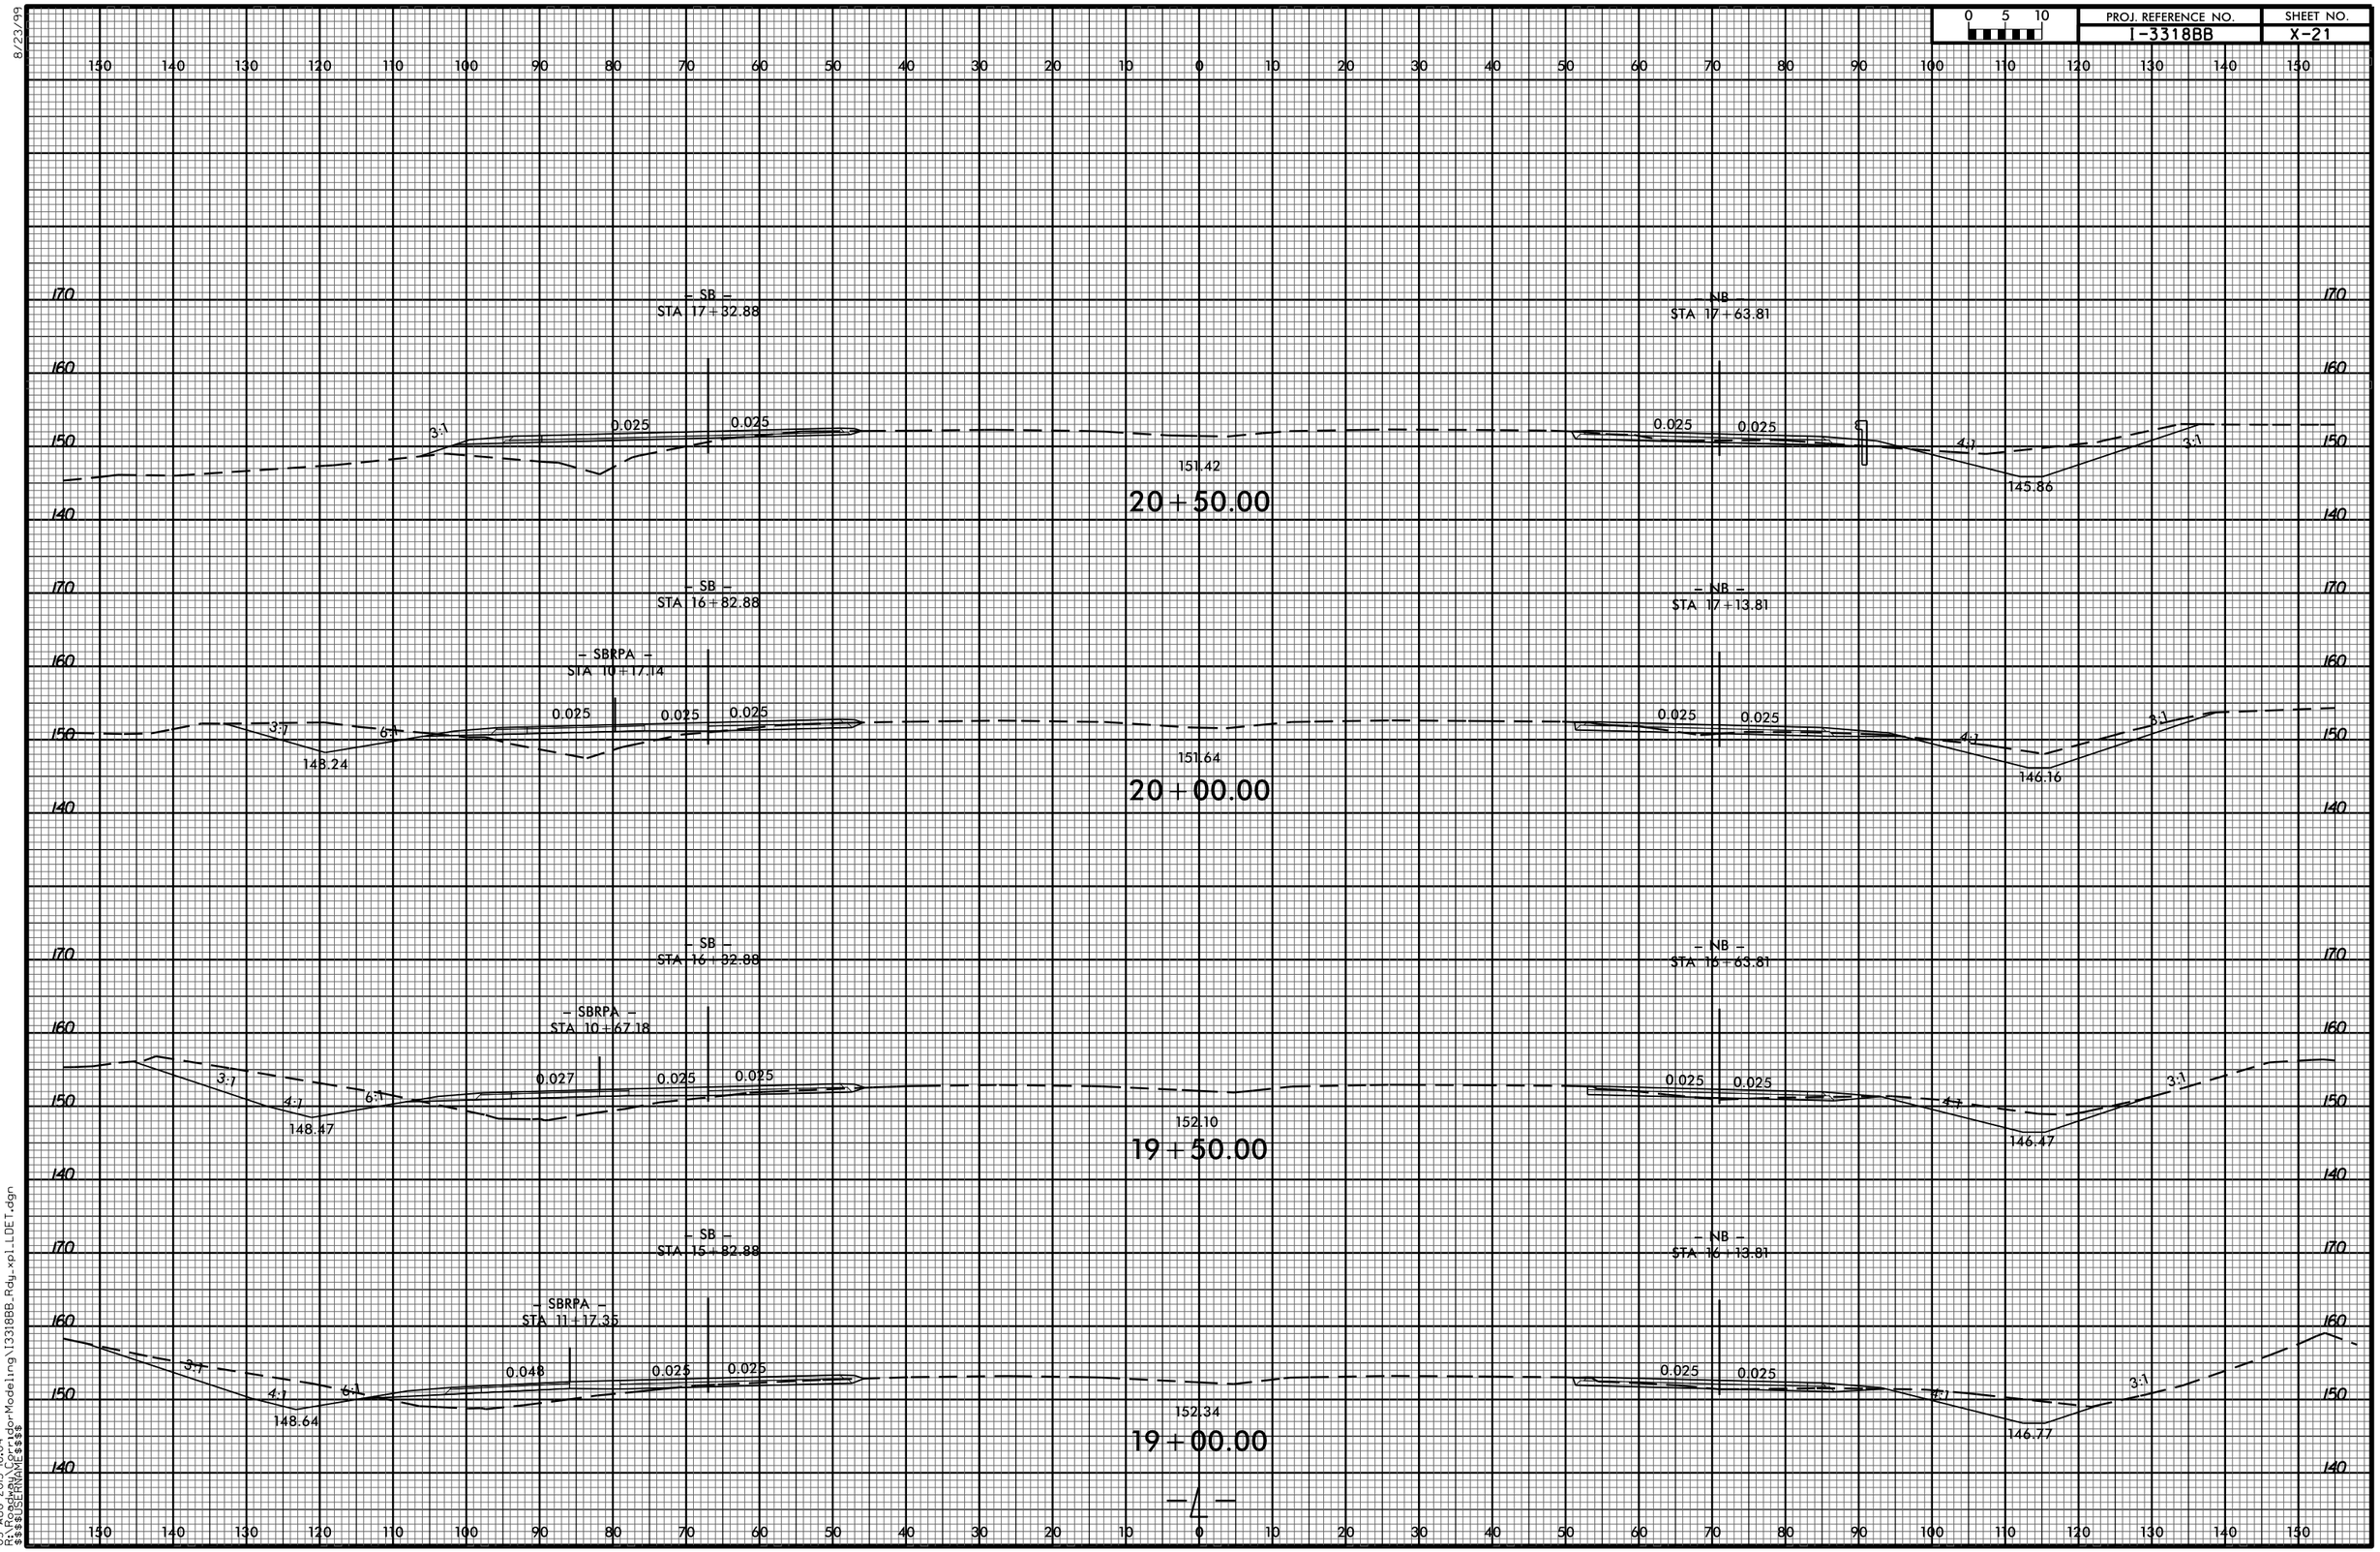

8/23/99
03-AUG-2015 16:04
R:\Roadway\Corridor Modeling\I3318BB_Rdy_xpl_LDET.dgn
$$$$USERNAME$$$$