PROJ. REFERENCE NO.	SHEET NO.
U-3338B	X-19

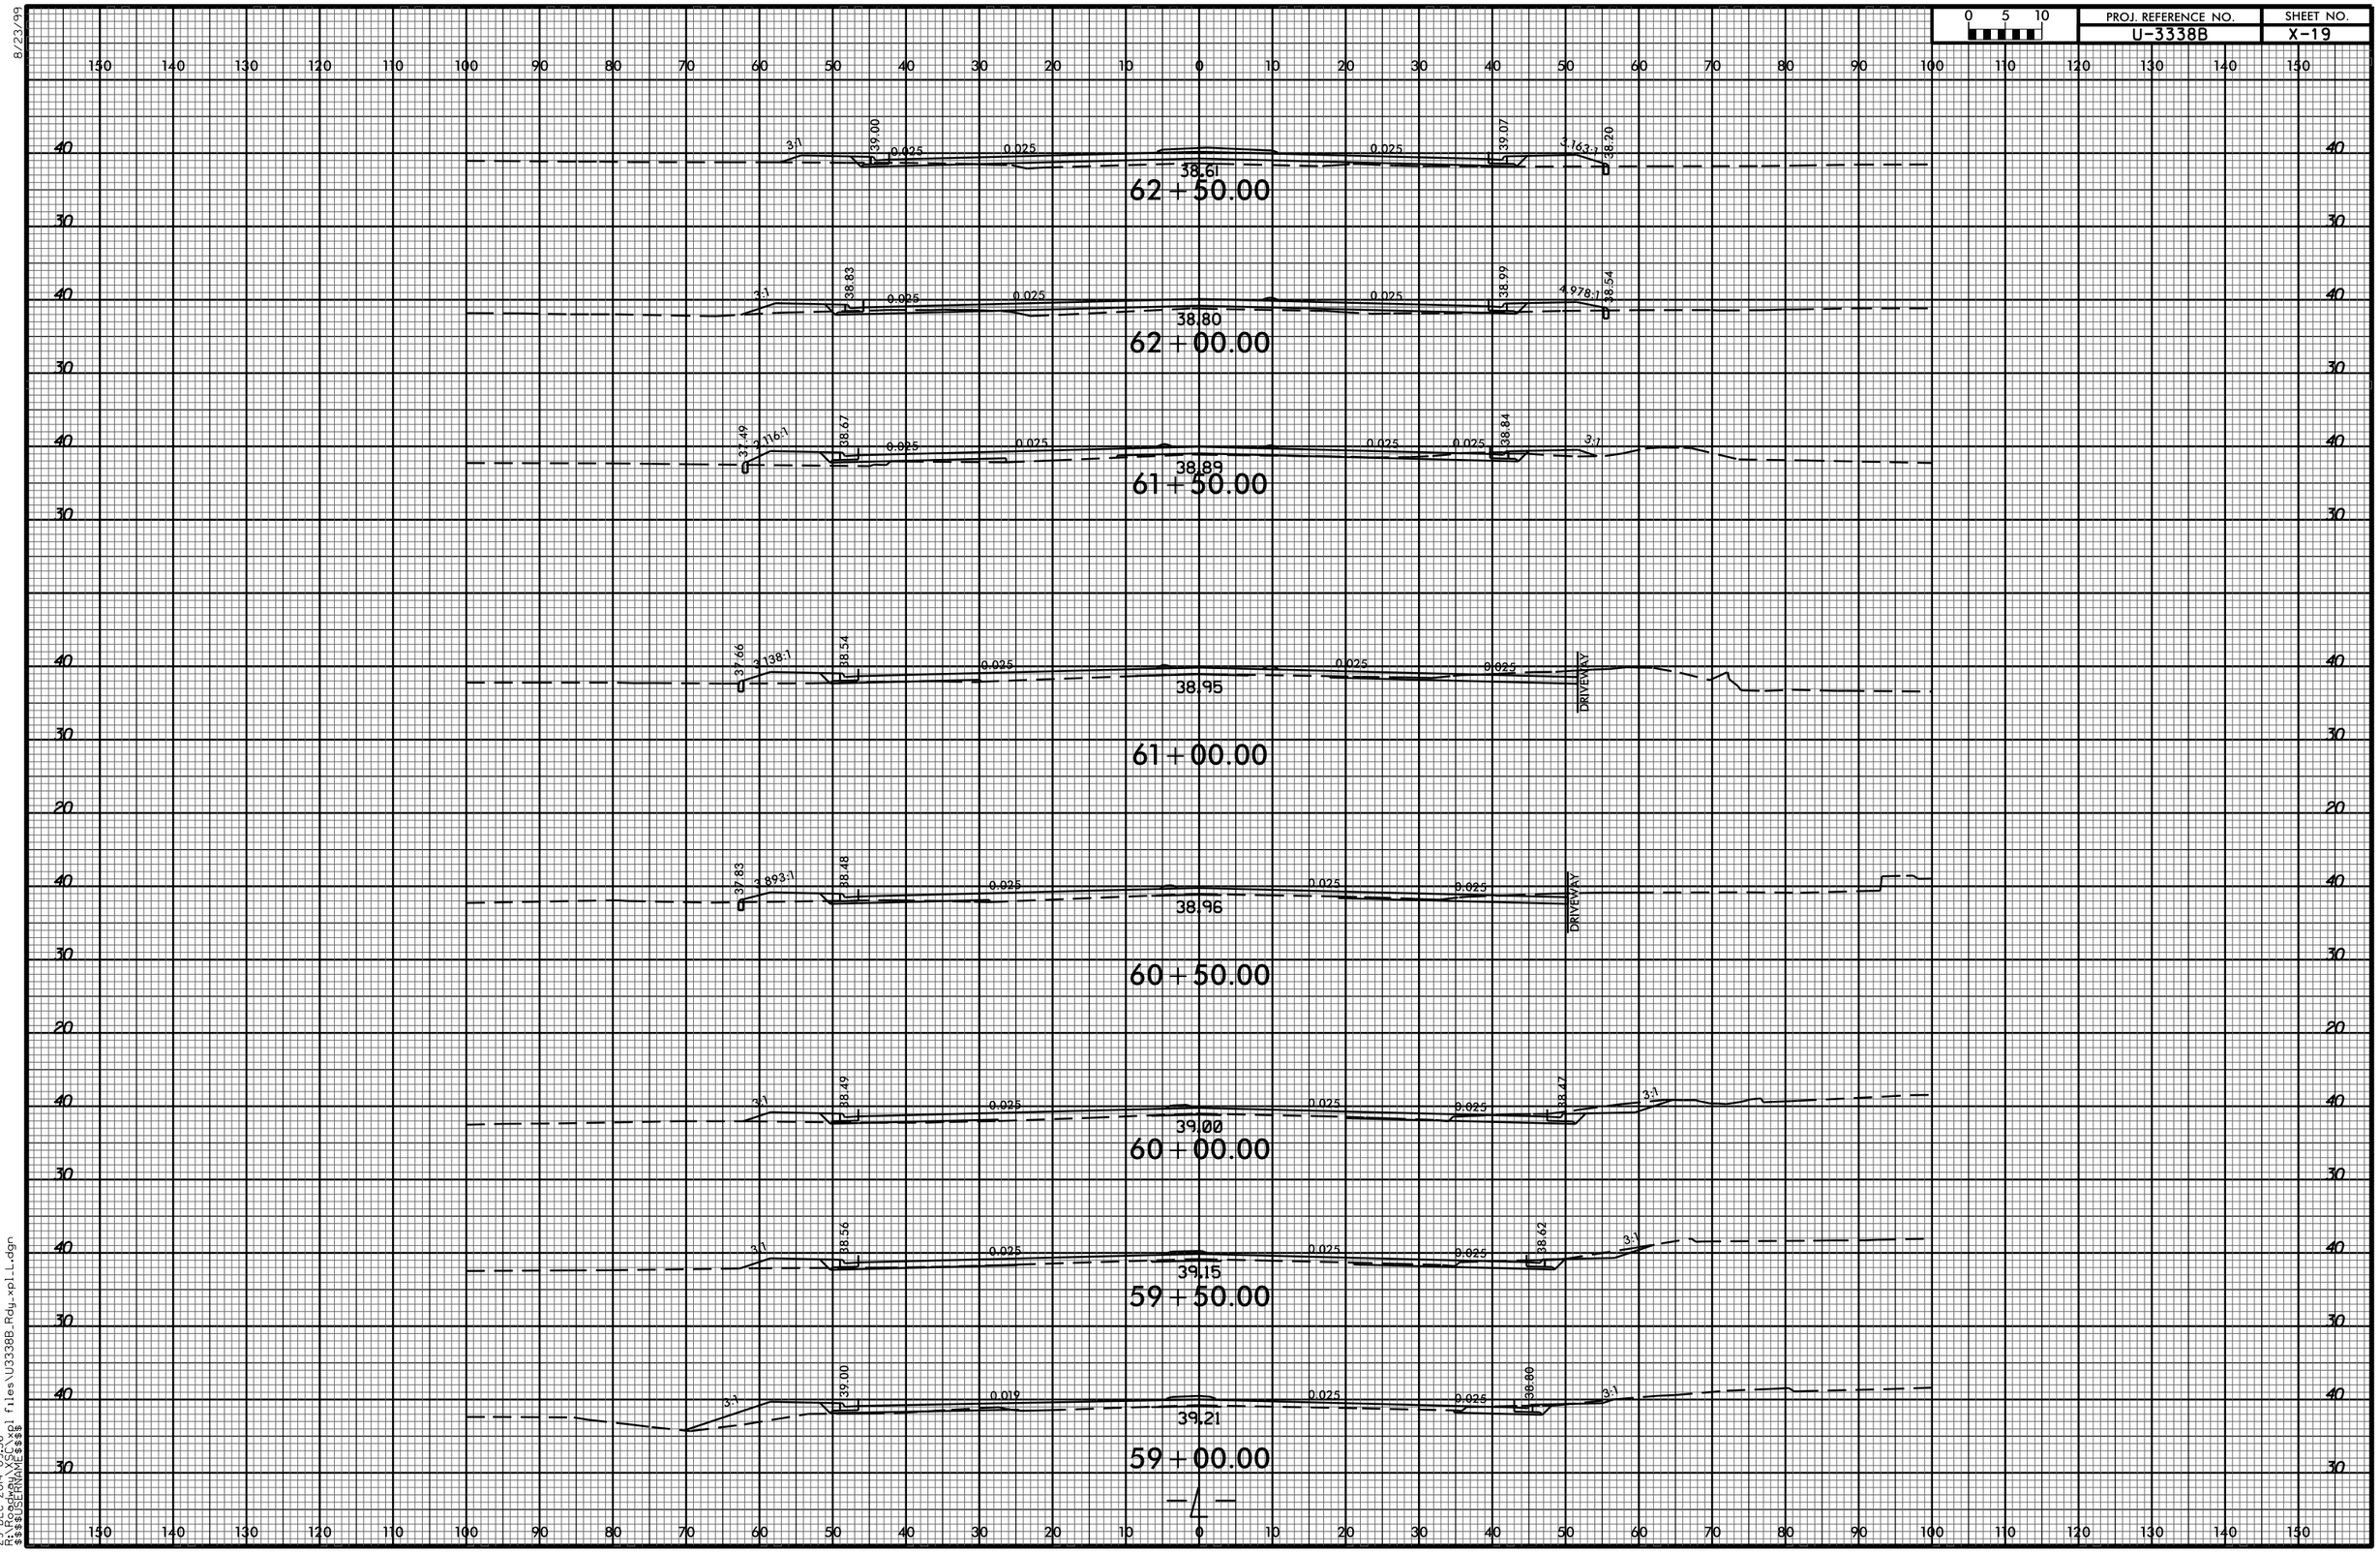

8/23/99

29-DEC-2014 09:56
R:\Roadway\XSC\xpl files\U3338B_Rdy_xpl_L.dgn
$$$$USERNAME$$$$