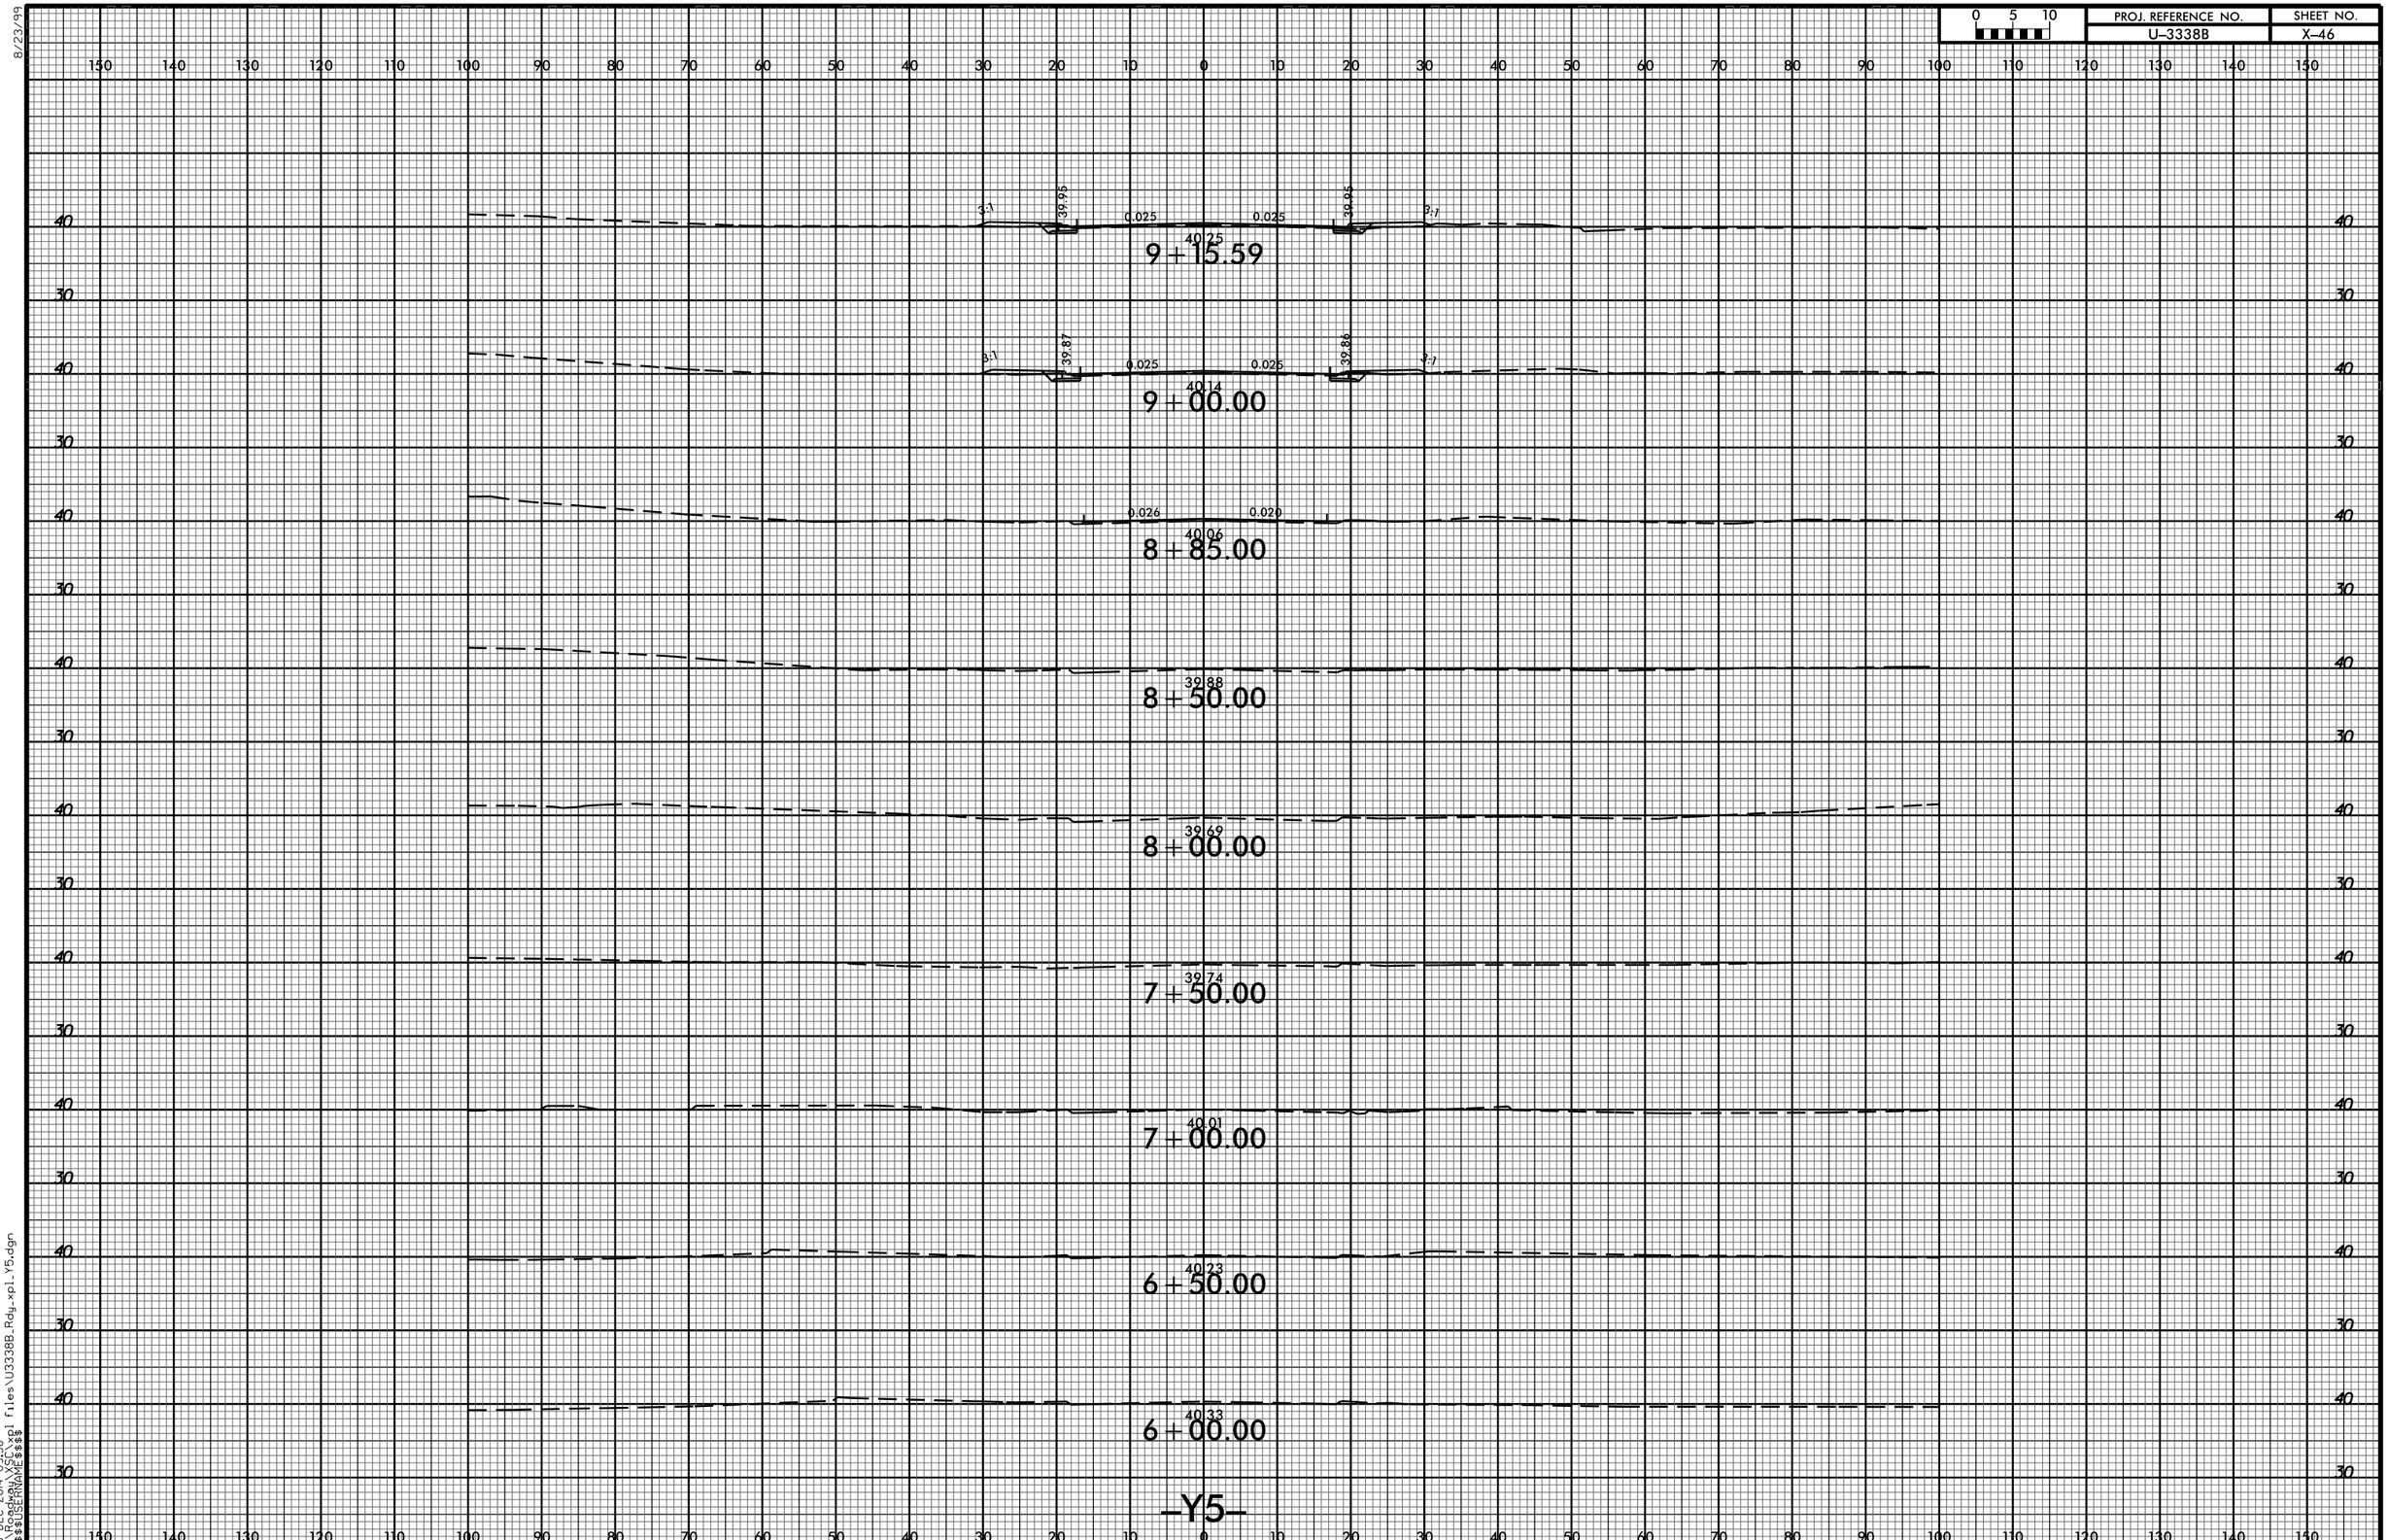

8/23/99
29-DEC-2014 09:58
R:\Roadway\XSC\xpl files\U3338B_Rdy_xpl_Y5.dgn
$$$$USERNAME$$$$