0 5 10	PROJ. REFERENCE NO.	SHEET NO.
	W-5519	X-14

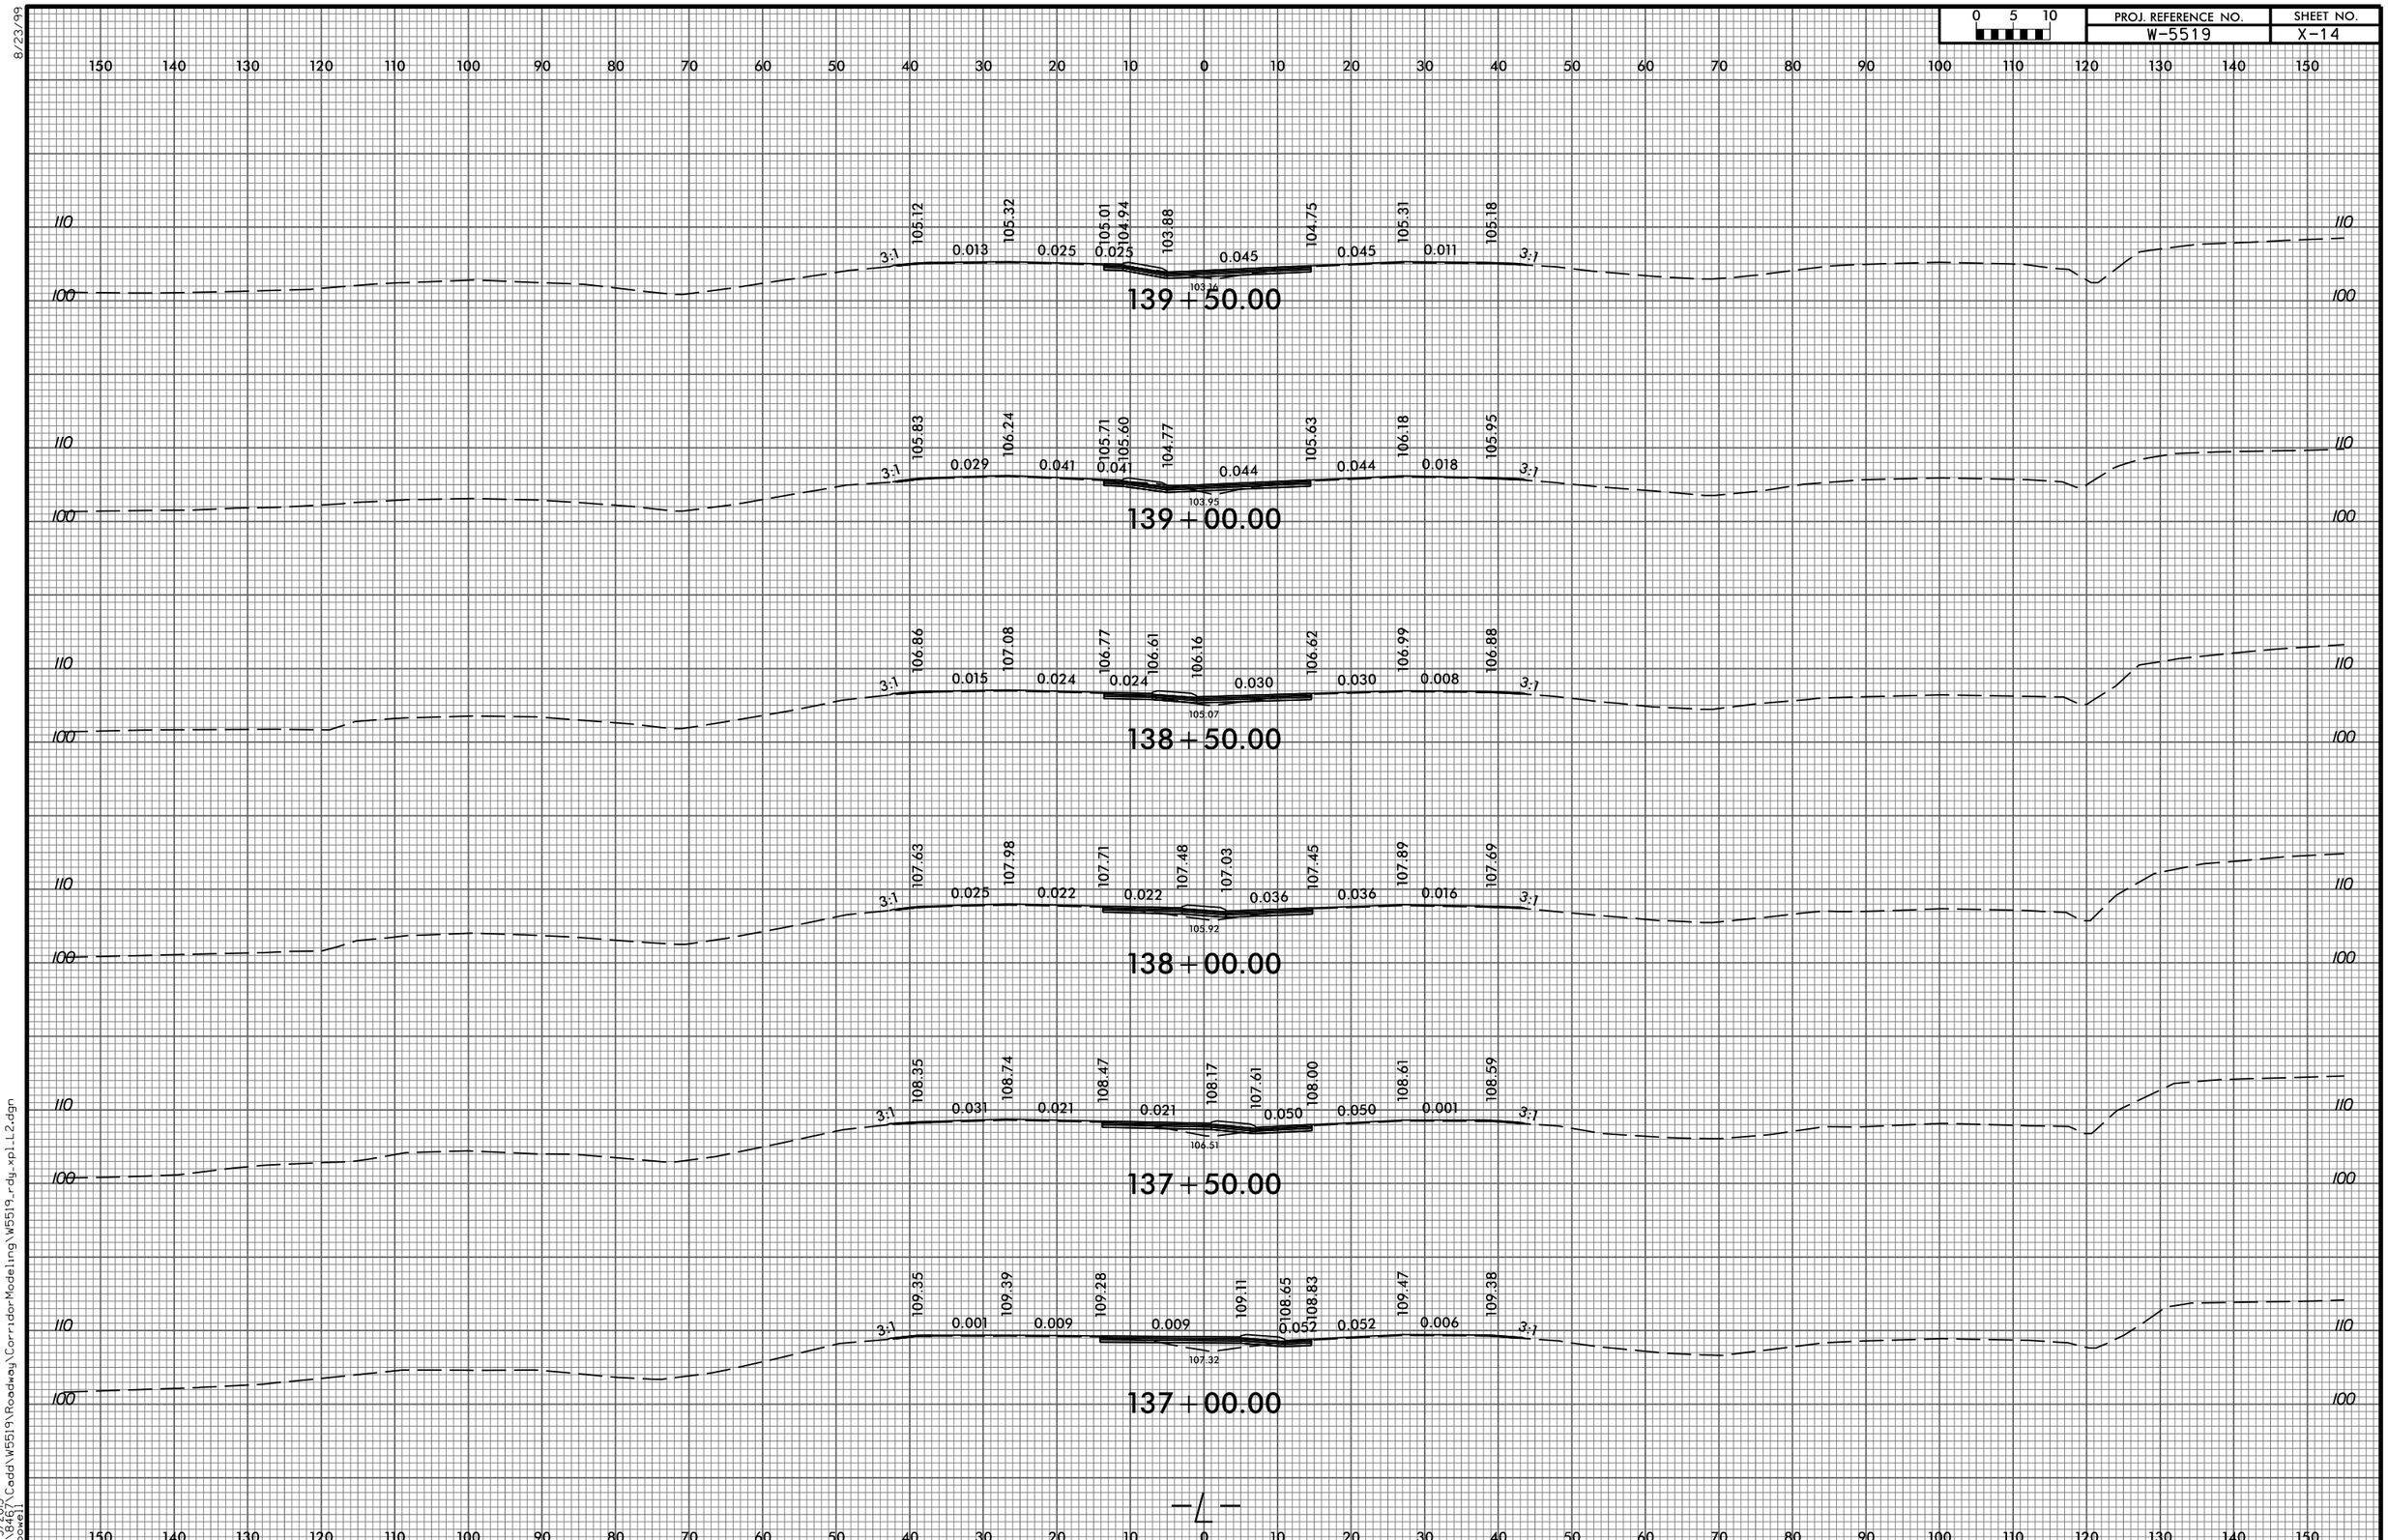

8/23/99

9/3/2015
P:\8467\Cadd\W5519\Roadway\CorridorModeling\W5519_rdy_xpl_L2.dgn
cpowell