0 5 10	PROJ. REFERENCE NO.	SHEET NO.
	X-B-4159	X-7

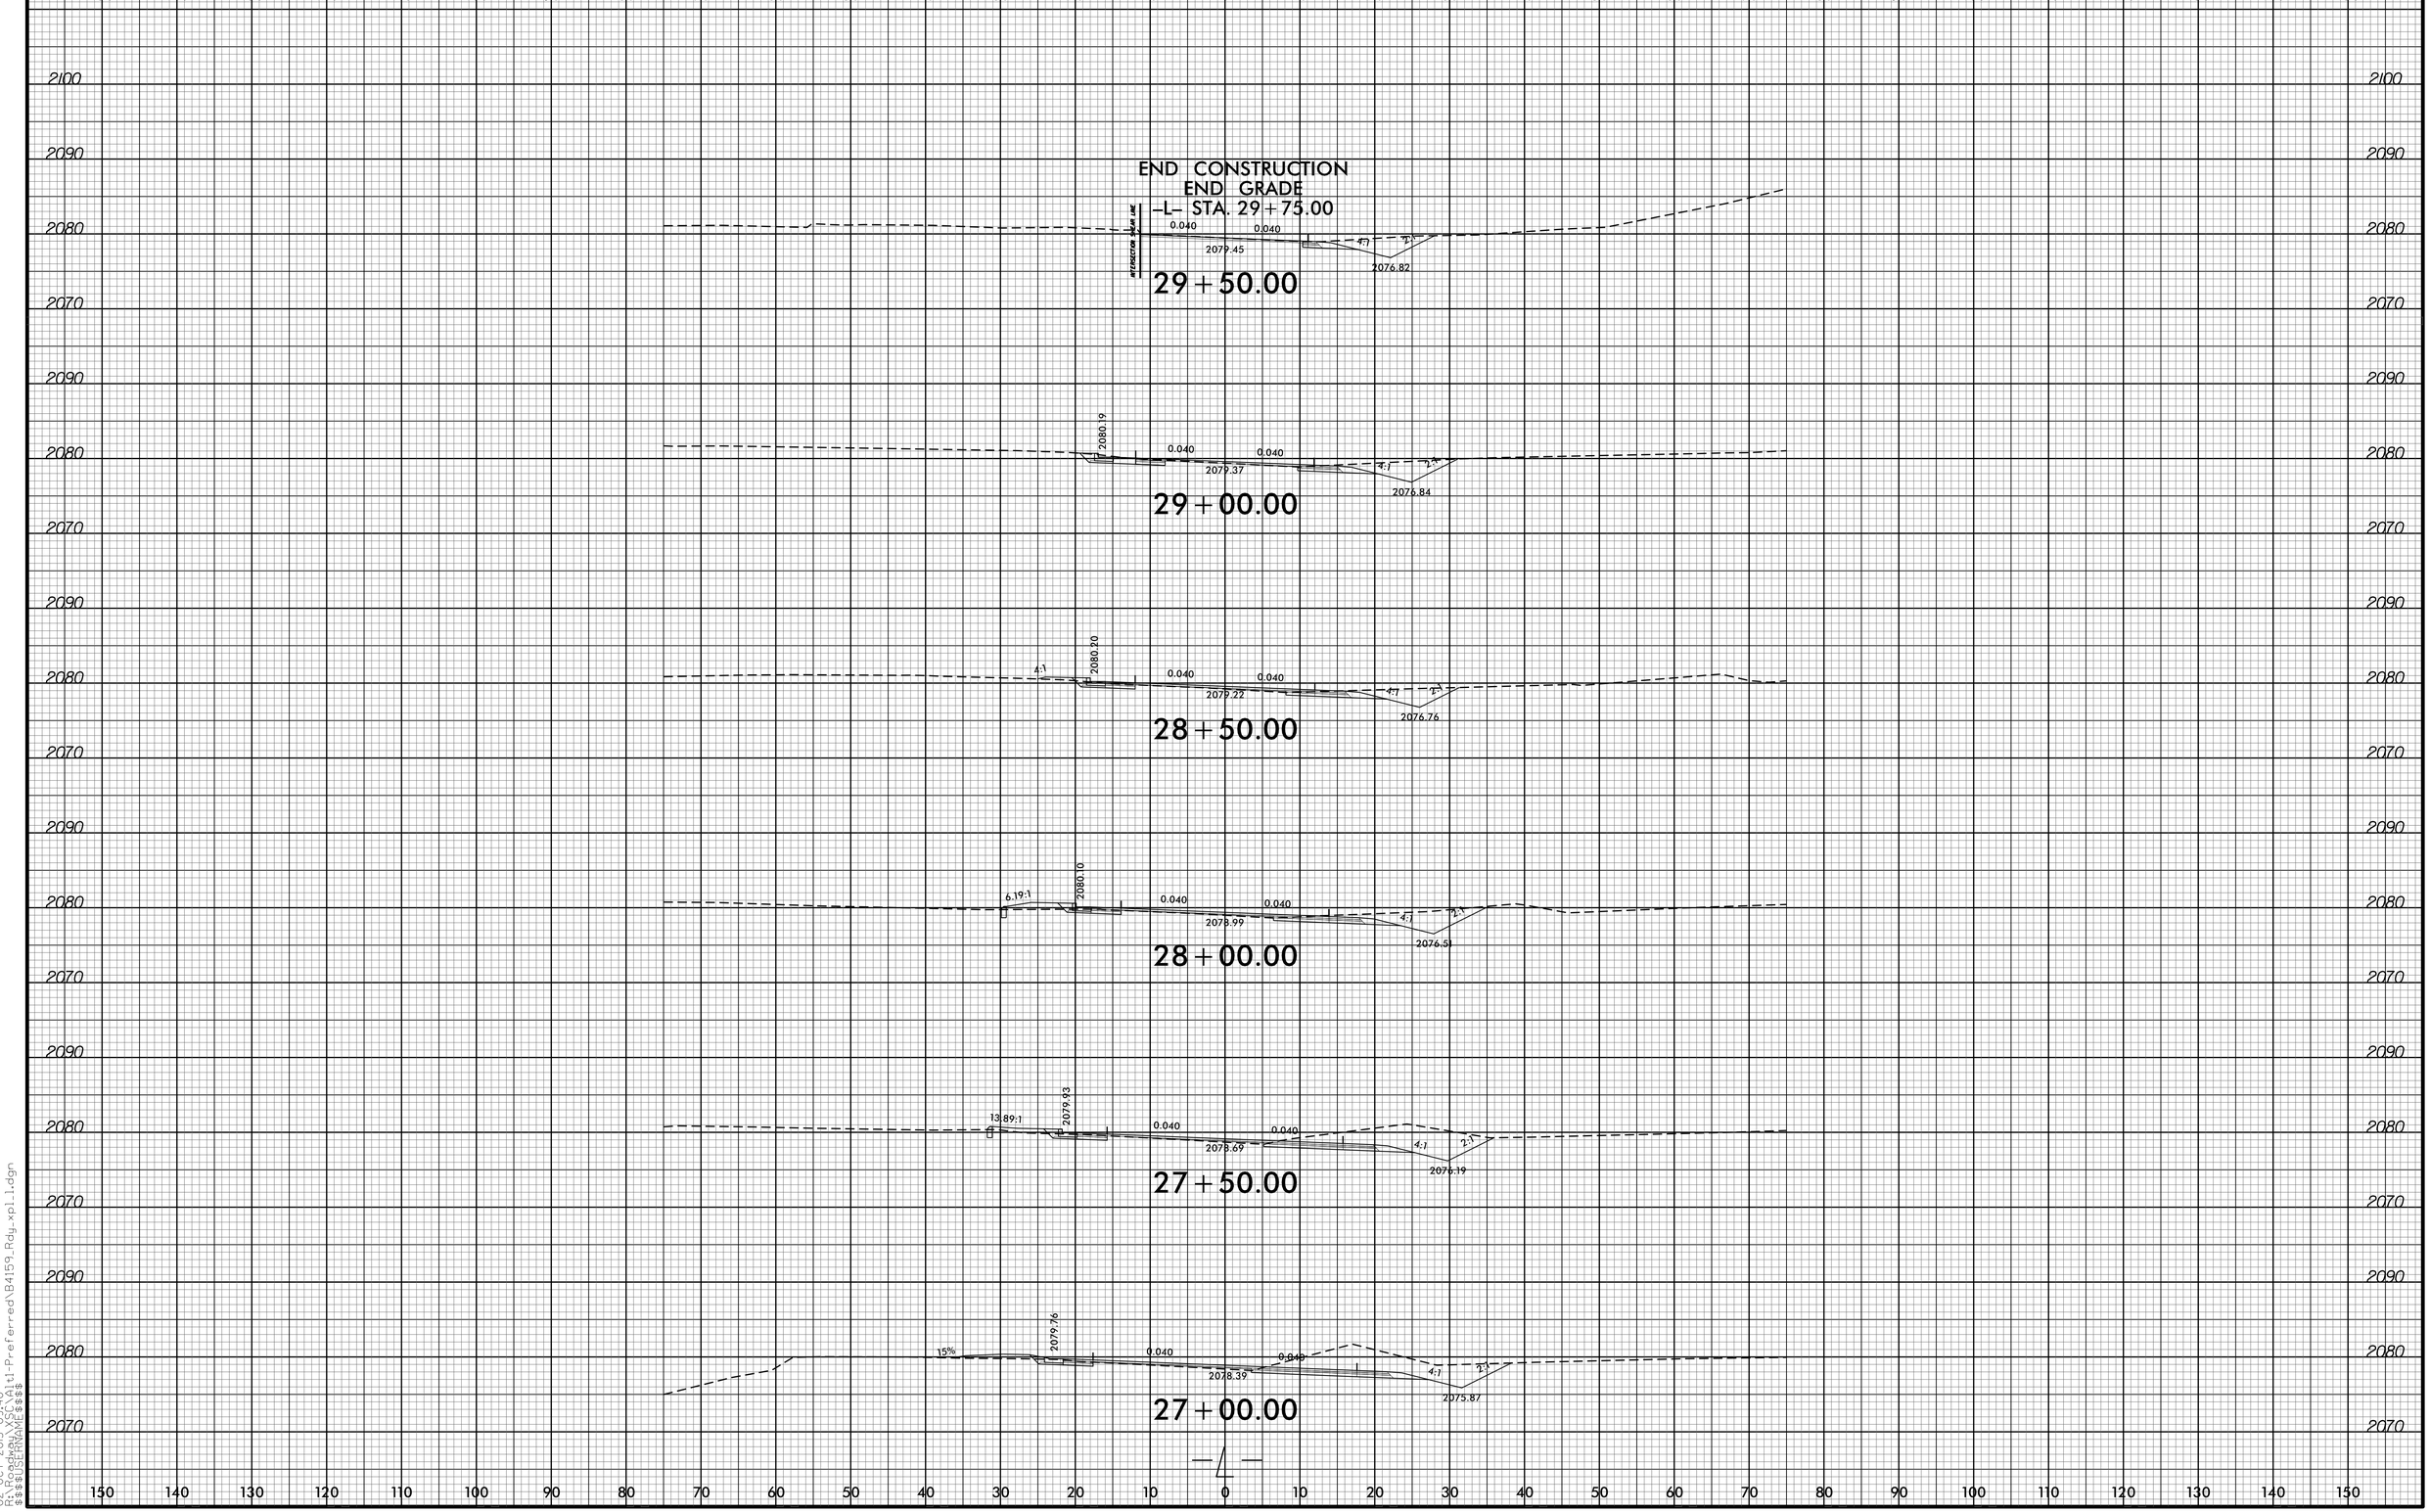

8/23/99

02-OCT-2015 09:40
R:\Proj\Preferred\B4159_Rdy-xpl1.dgn
$$$$USERNAME$$$$