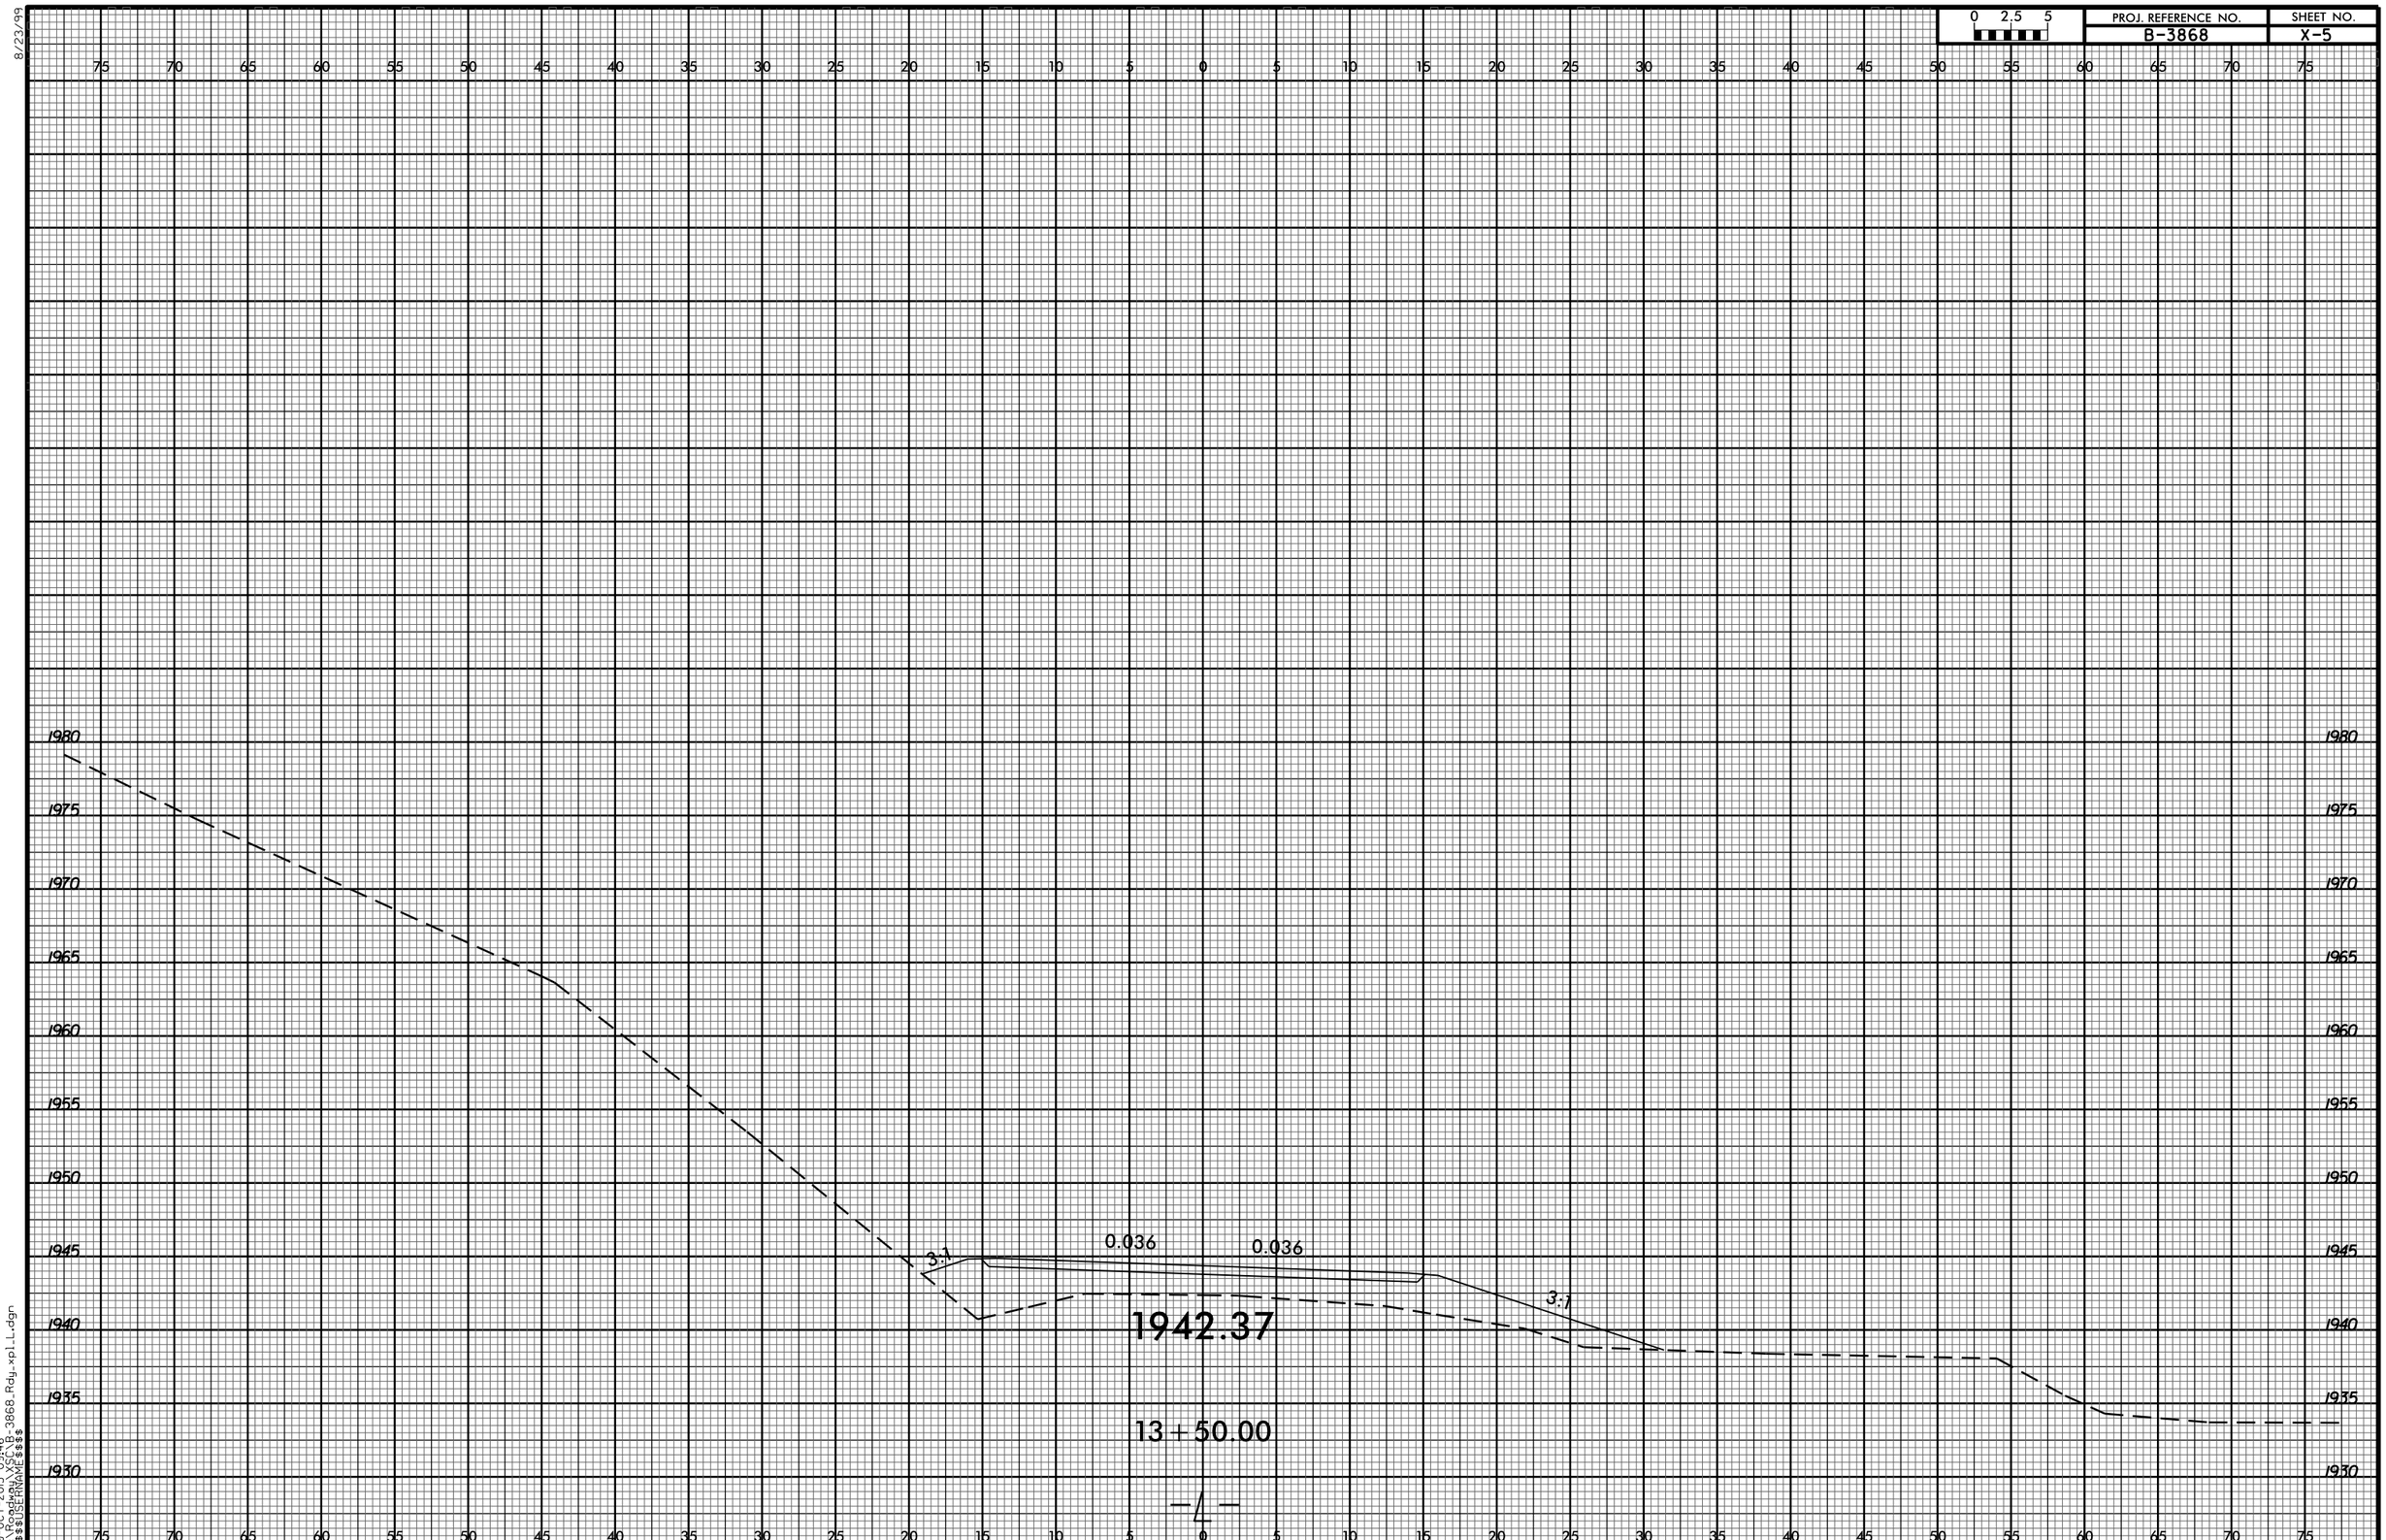

8/23/99

09-OCT-2015 09:46
R:\Roadway\XSC\B-3868_Rdy_xpl_L.dgn
$$$$USERNAME$$$$