0 2.5 5	PROJ. REFERENCE NO.	SHEET NO.
	B-3868	X-14

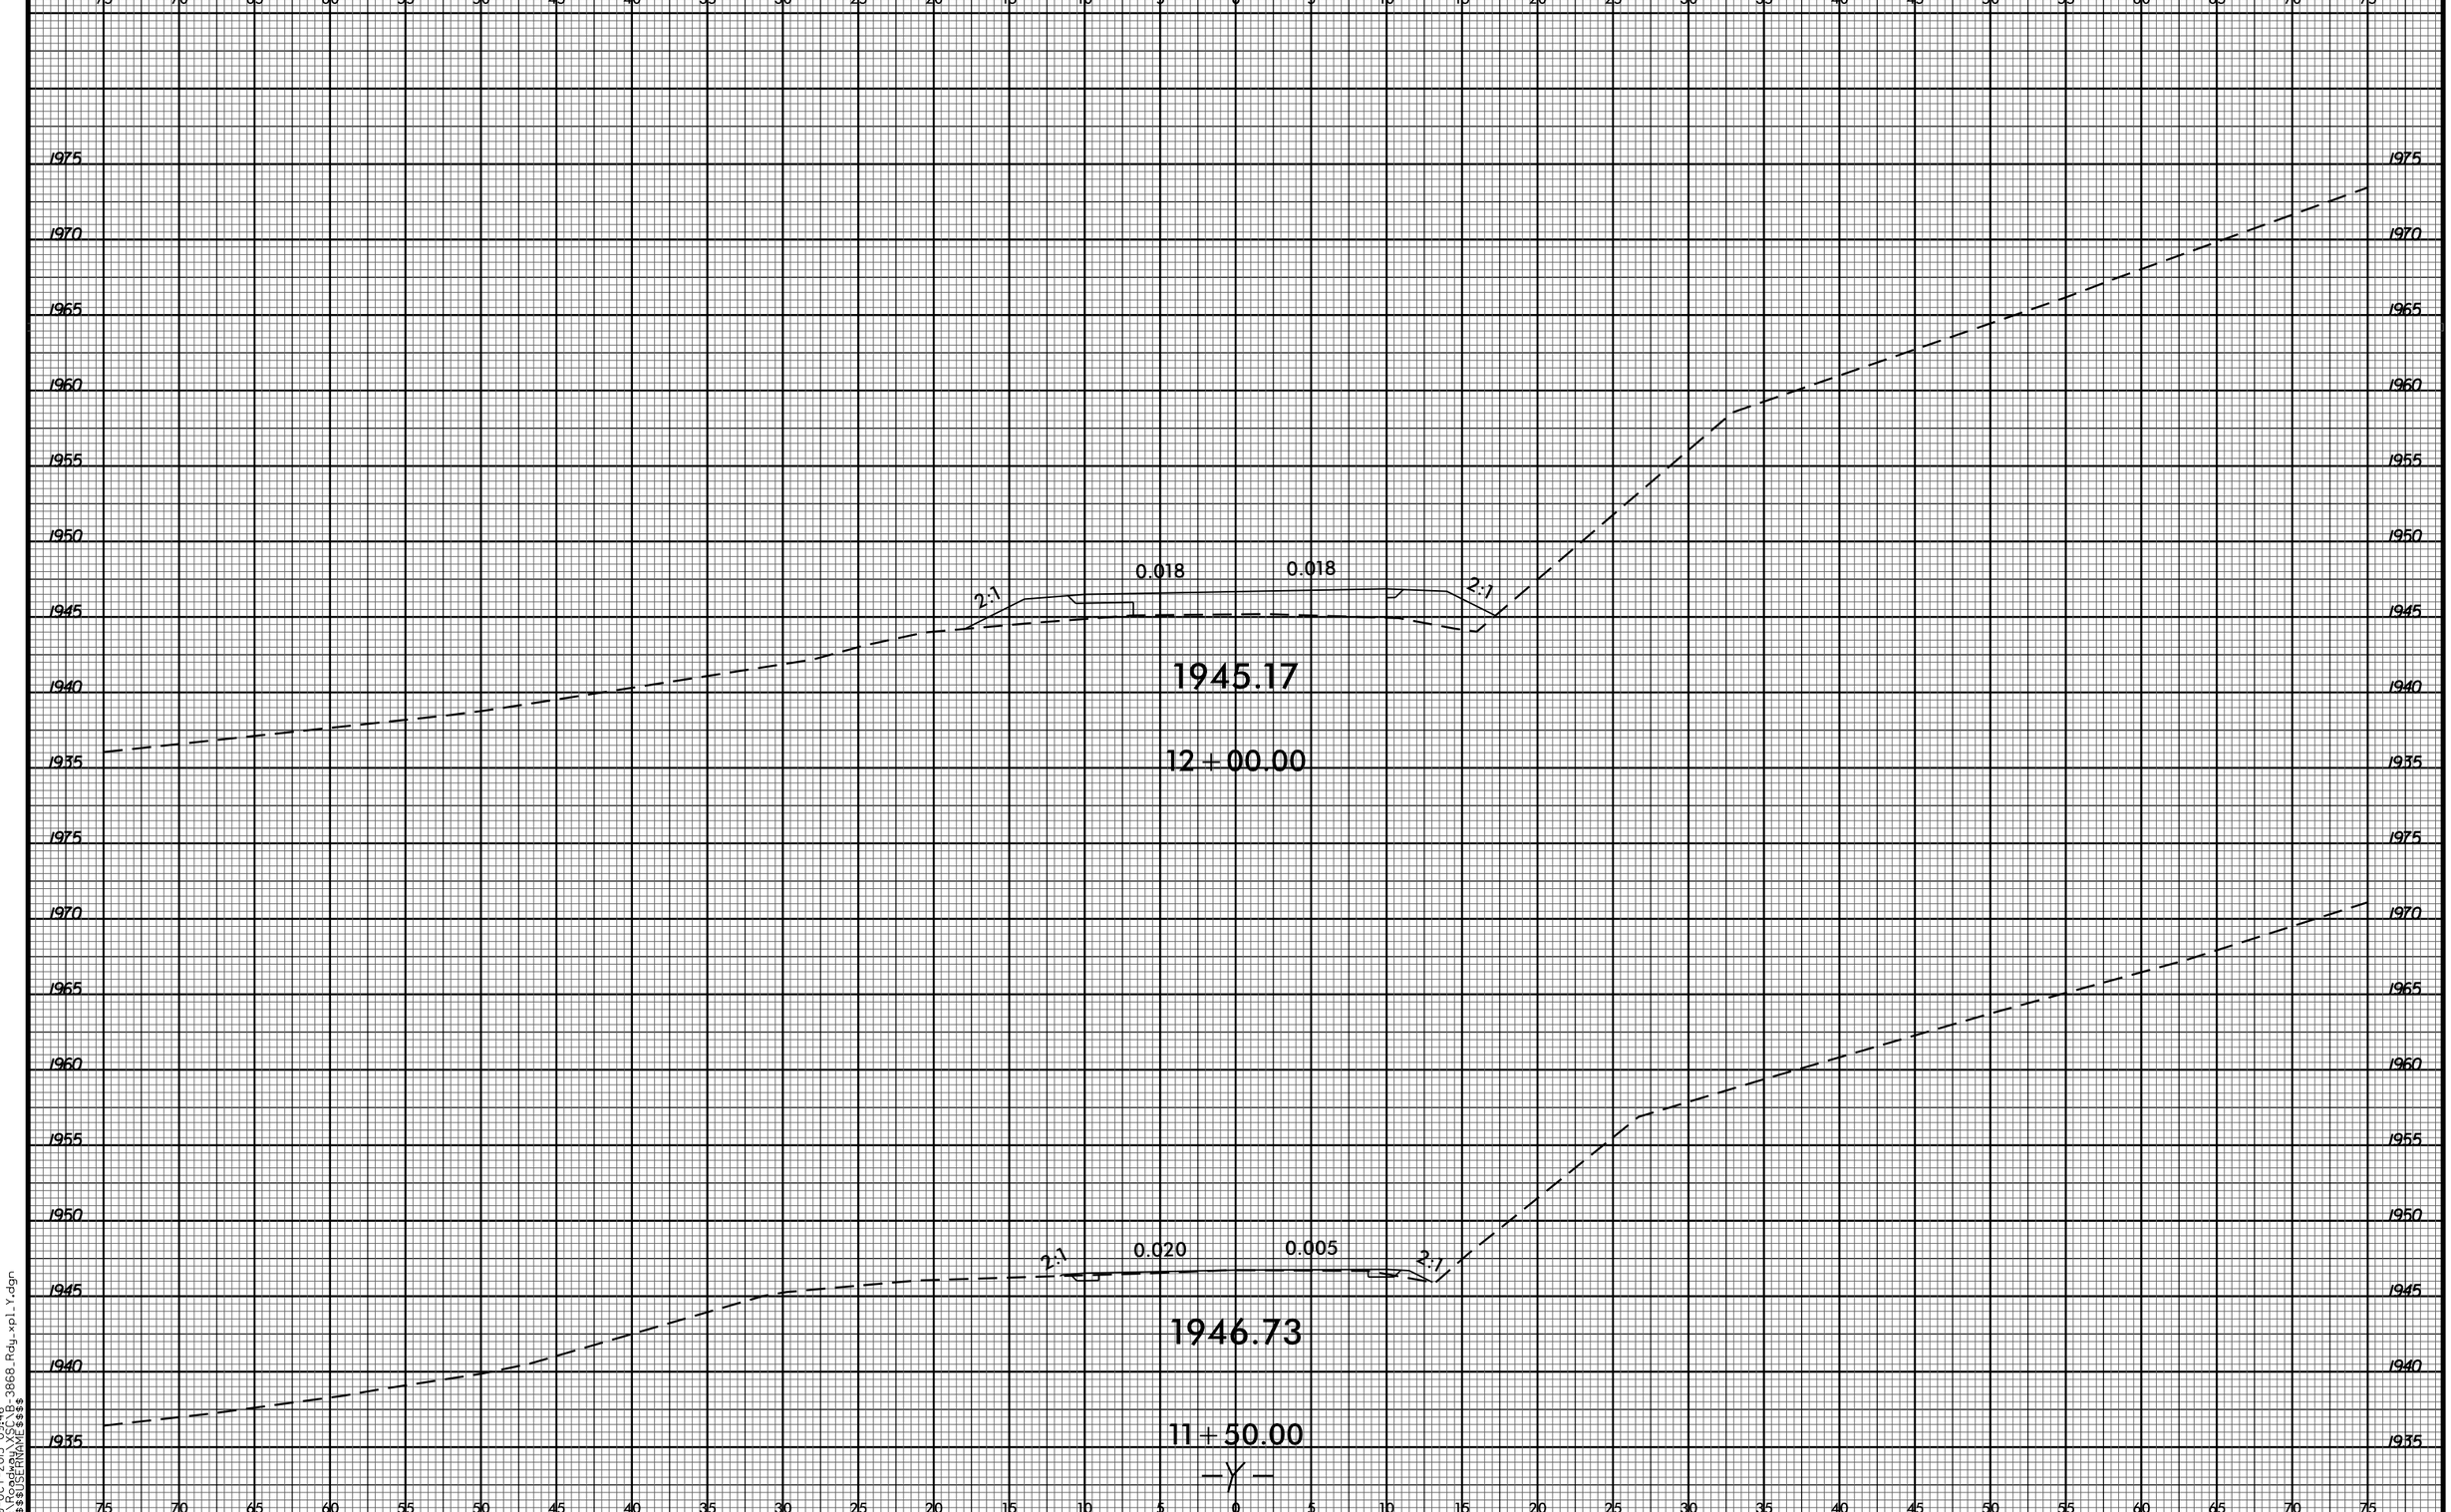

8/23/99

09-OCT-2015 09:46
R:\Roadway\XSC\B-3868_Rdy_xpl_Y.dgn
$$$$USERNAME$$$$