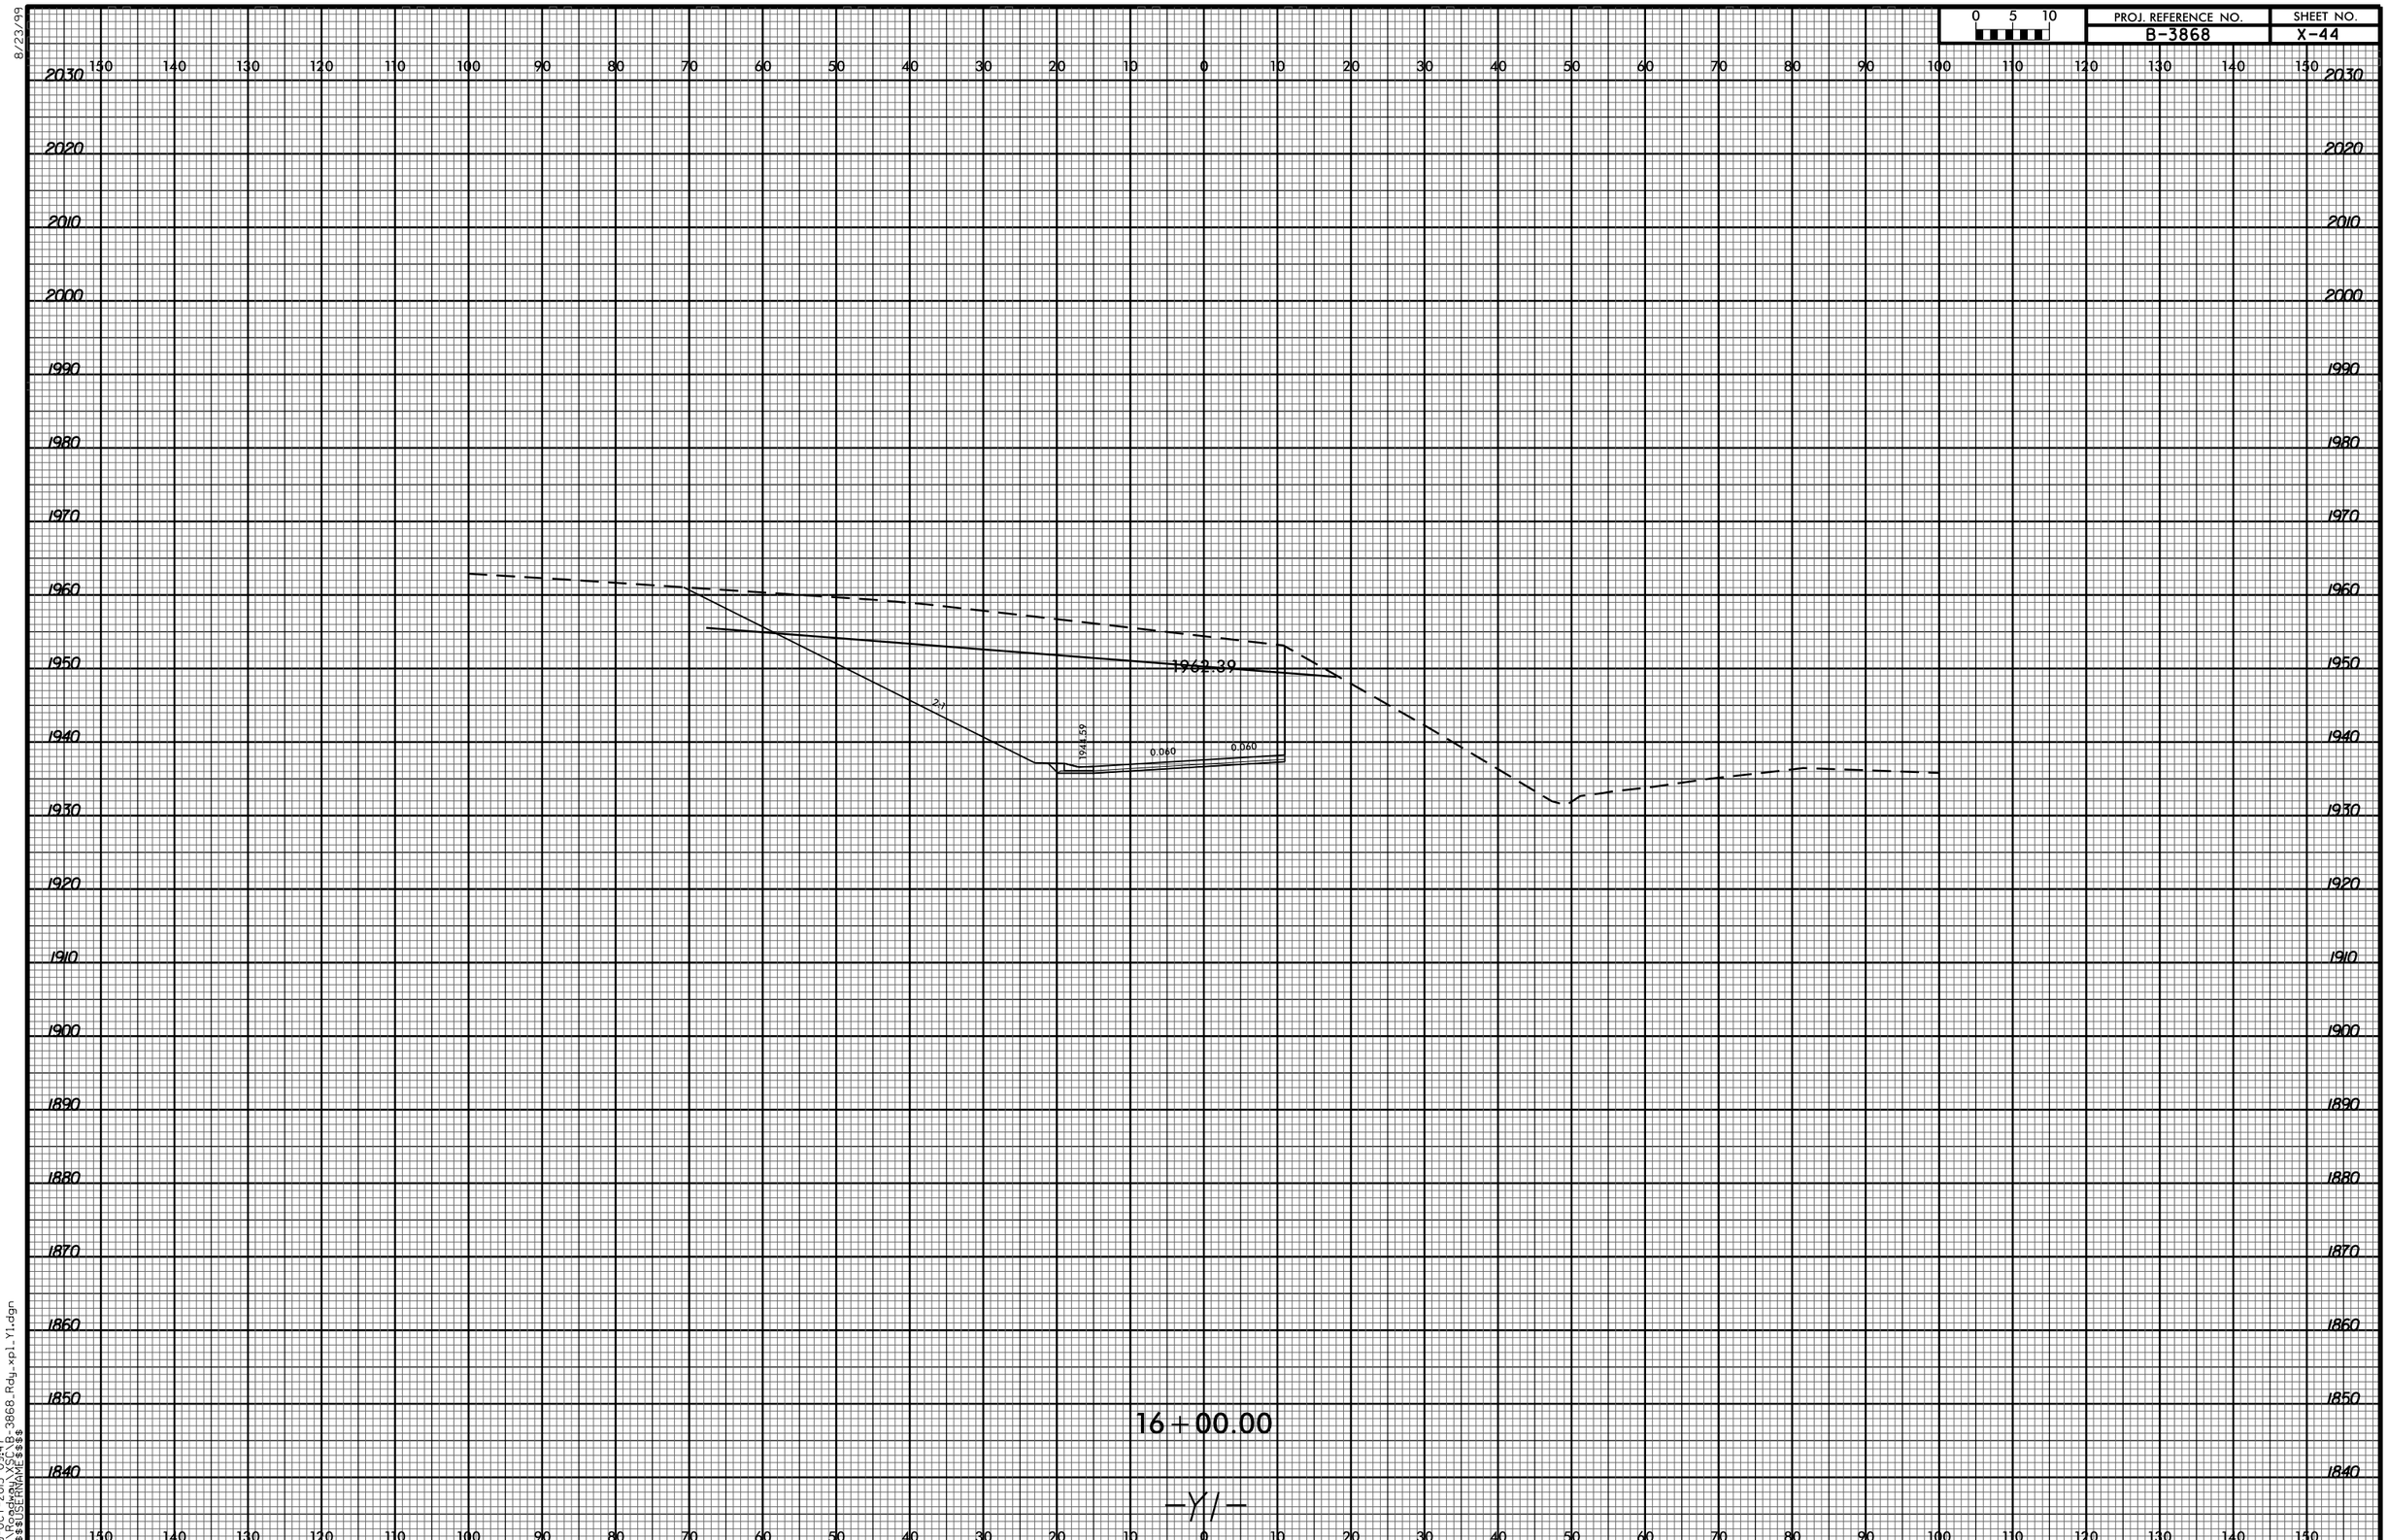

8/23/99

09-OCT-2015 09:47
R:\Roadway\SC\B-3868_Rdy_xpl_Y1.dgn
$$$$USERNAME$$$$