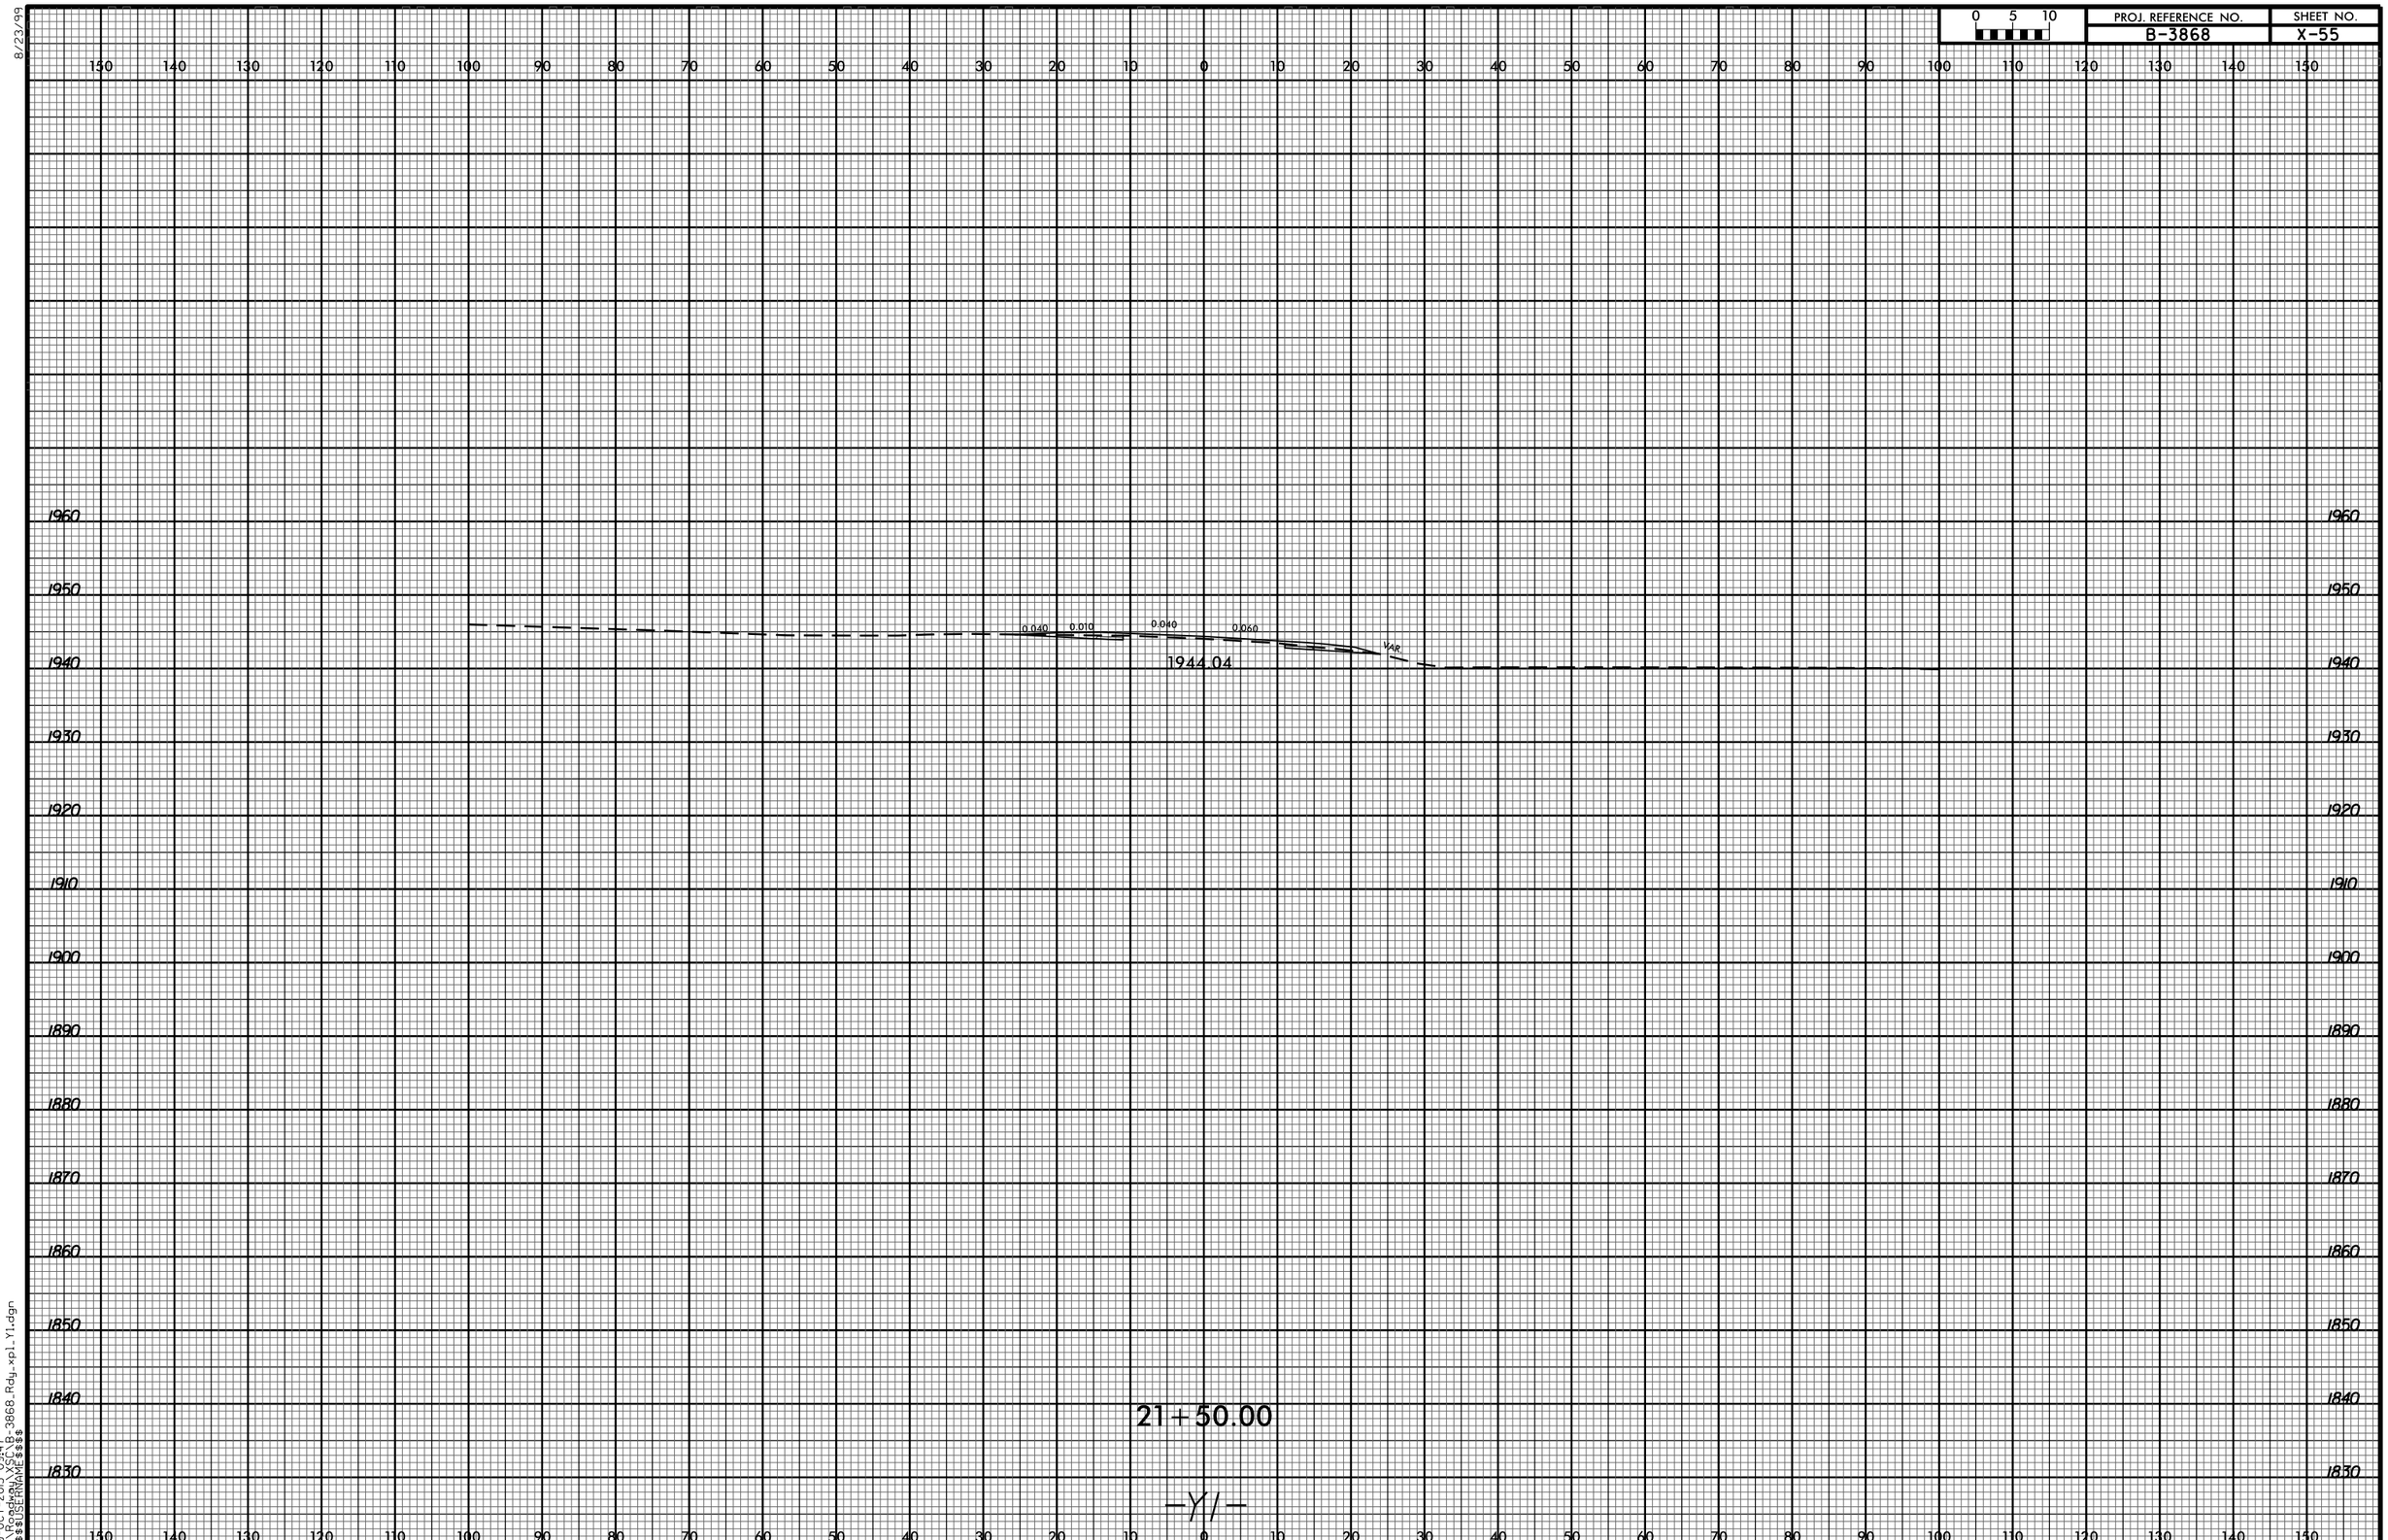

8/23/99
09-OCT-2015 09:47
R:\Roadway\XSC\B-3868_Rdy_xpl_Y1.dgn
$$$$USERNAME$$$$