PROJ. REFERENCE NO.	SHEET NO.
R-2409C	X-92

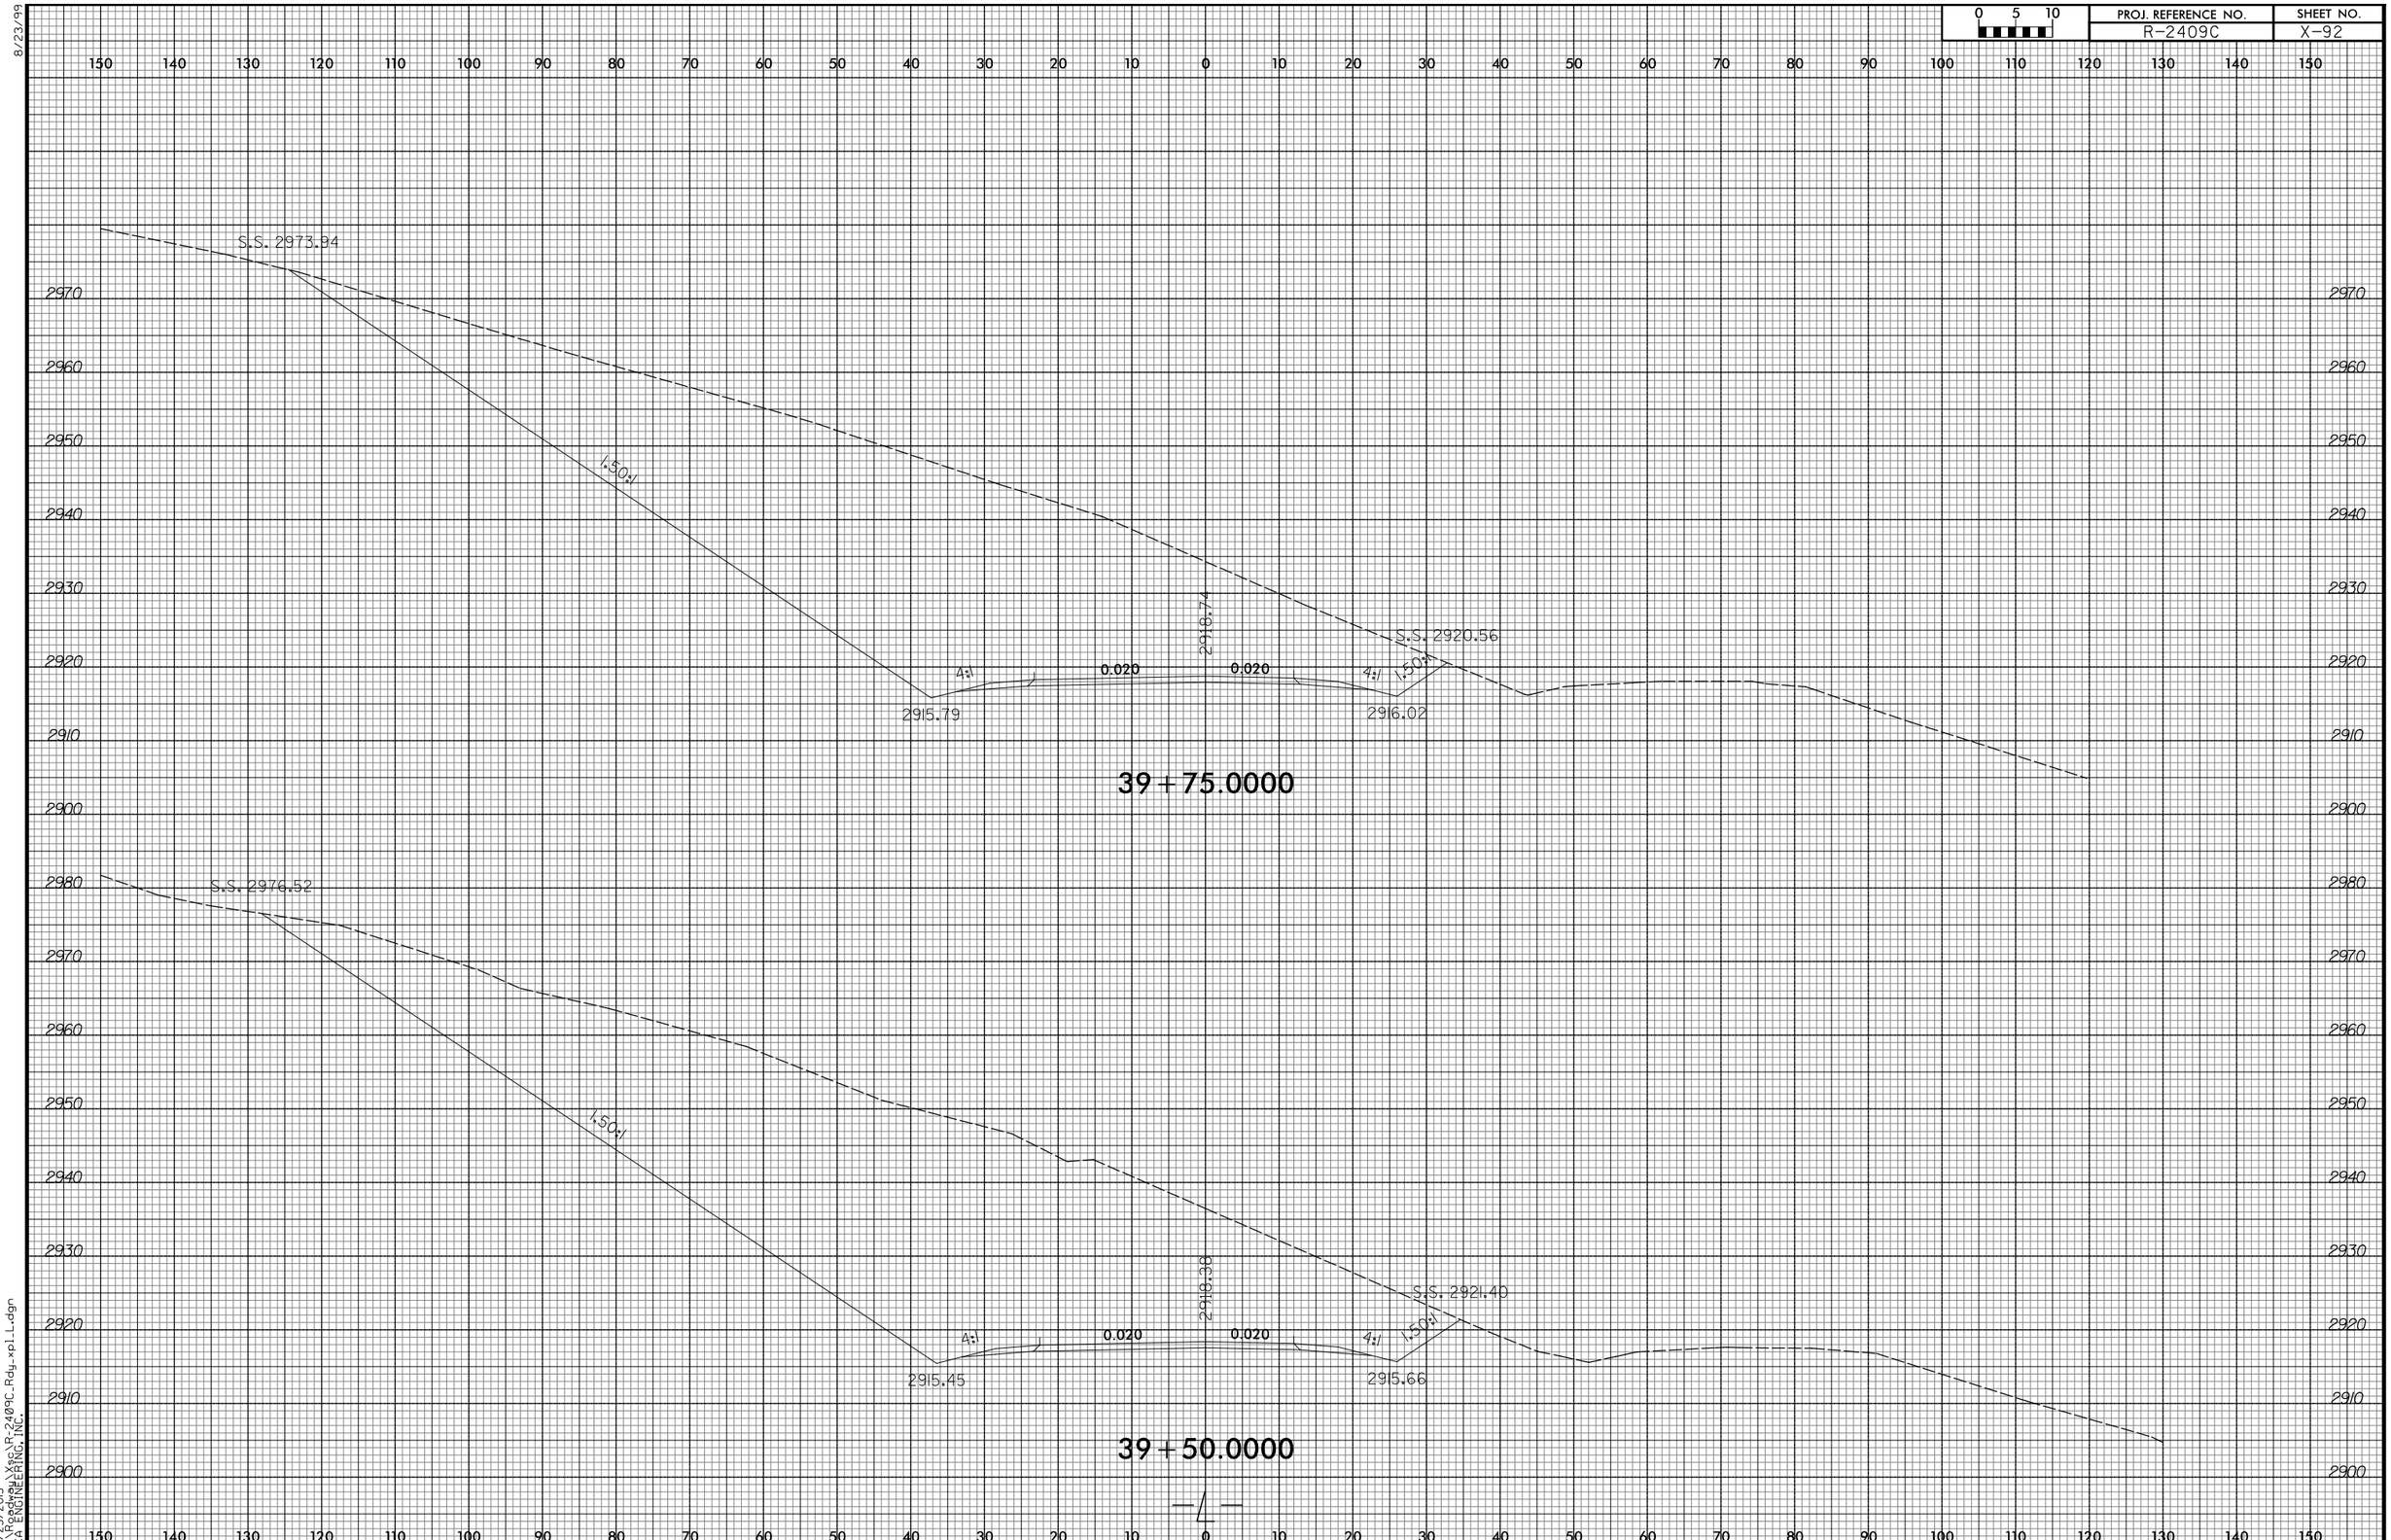

8/23/99

10/23/2015
R:\Roadway\X86\R-2409C_Rdy_xpl_L.dgn
TCA ENGINEERING, INC.