PROJ. REFERENCE NO.	SHEET NO.
R-2409C	X-195

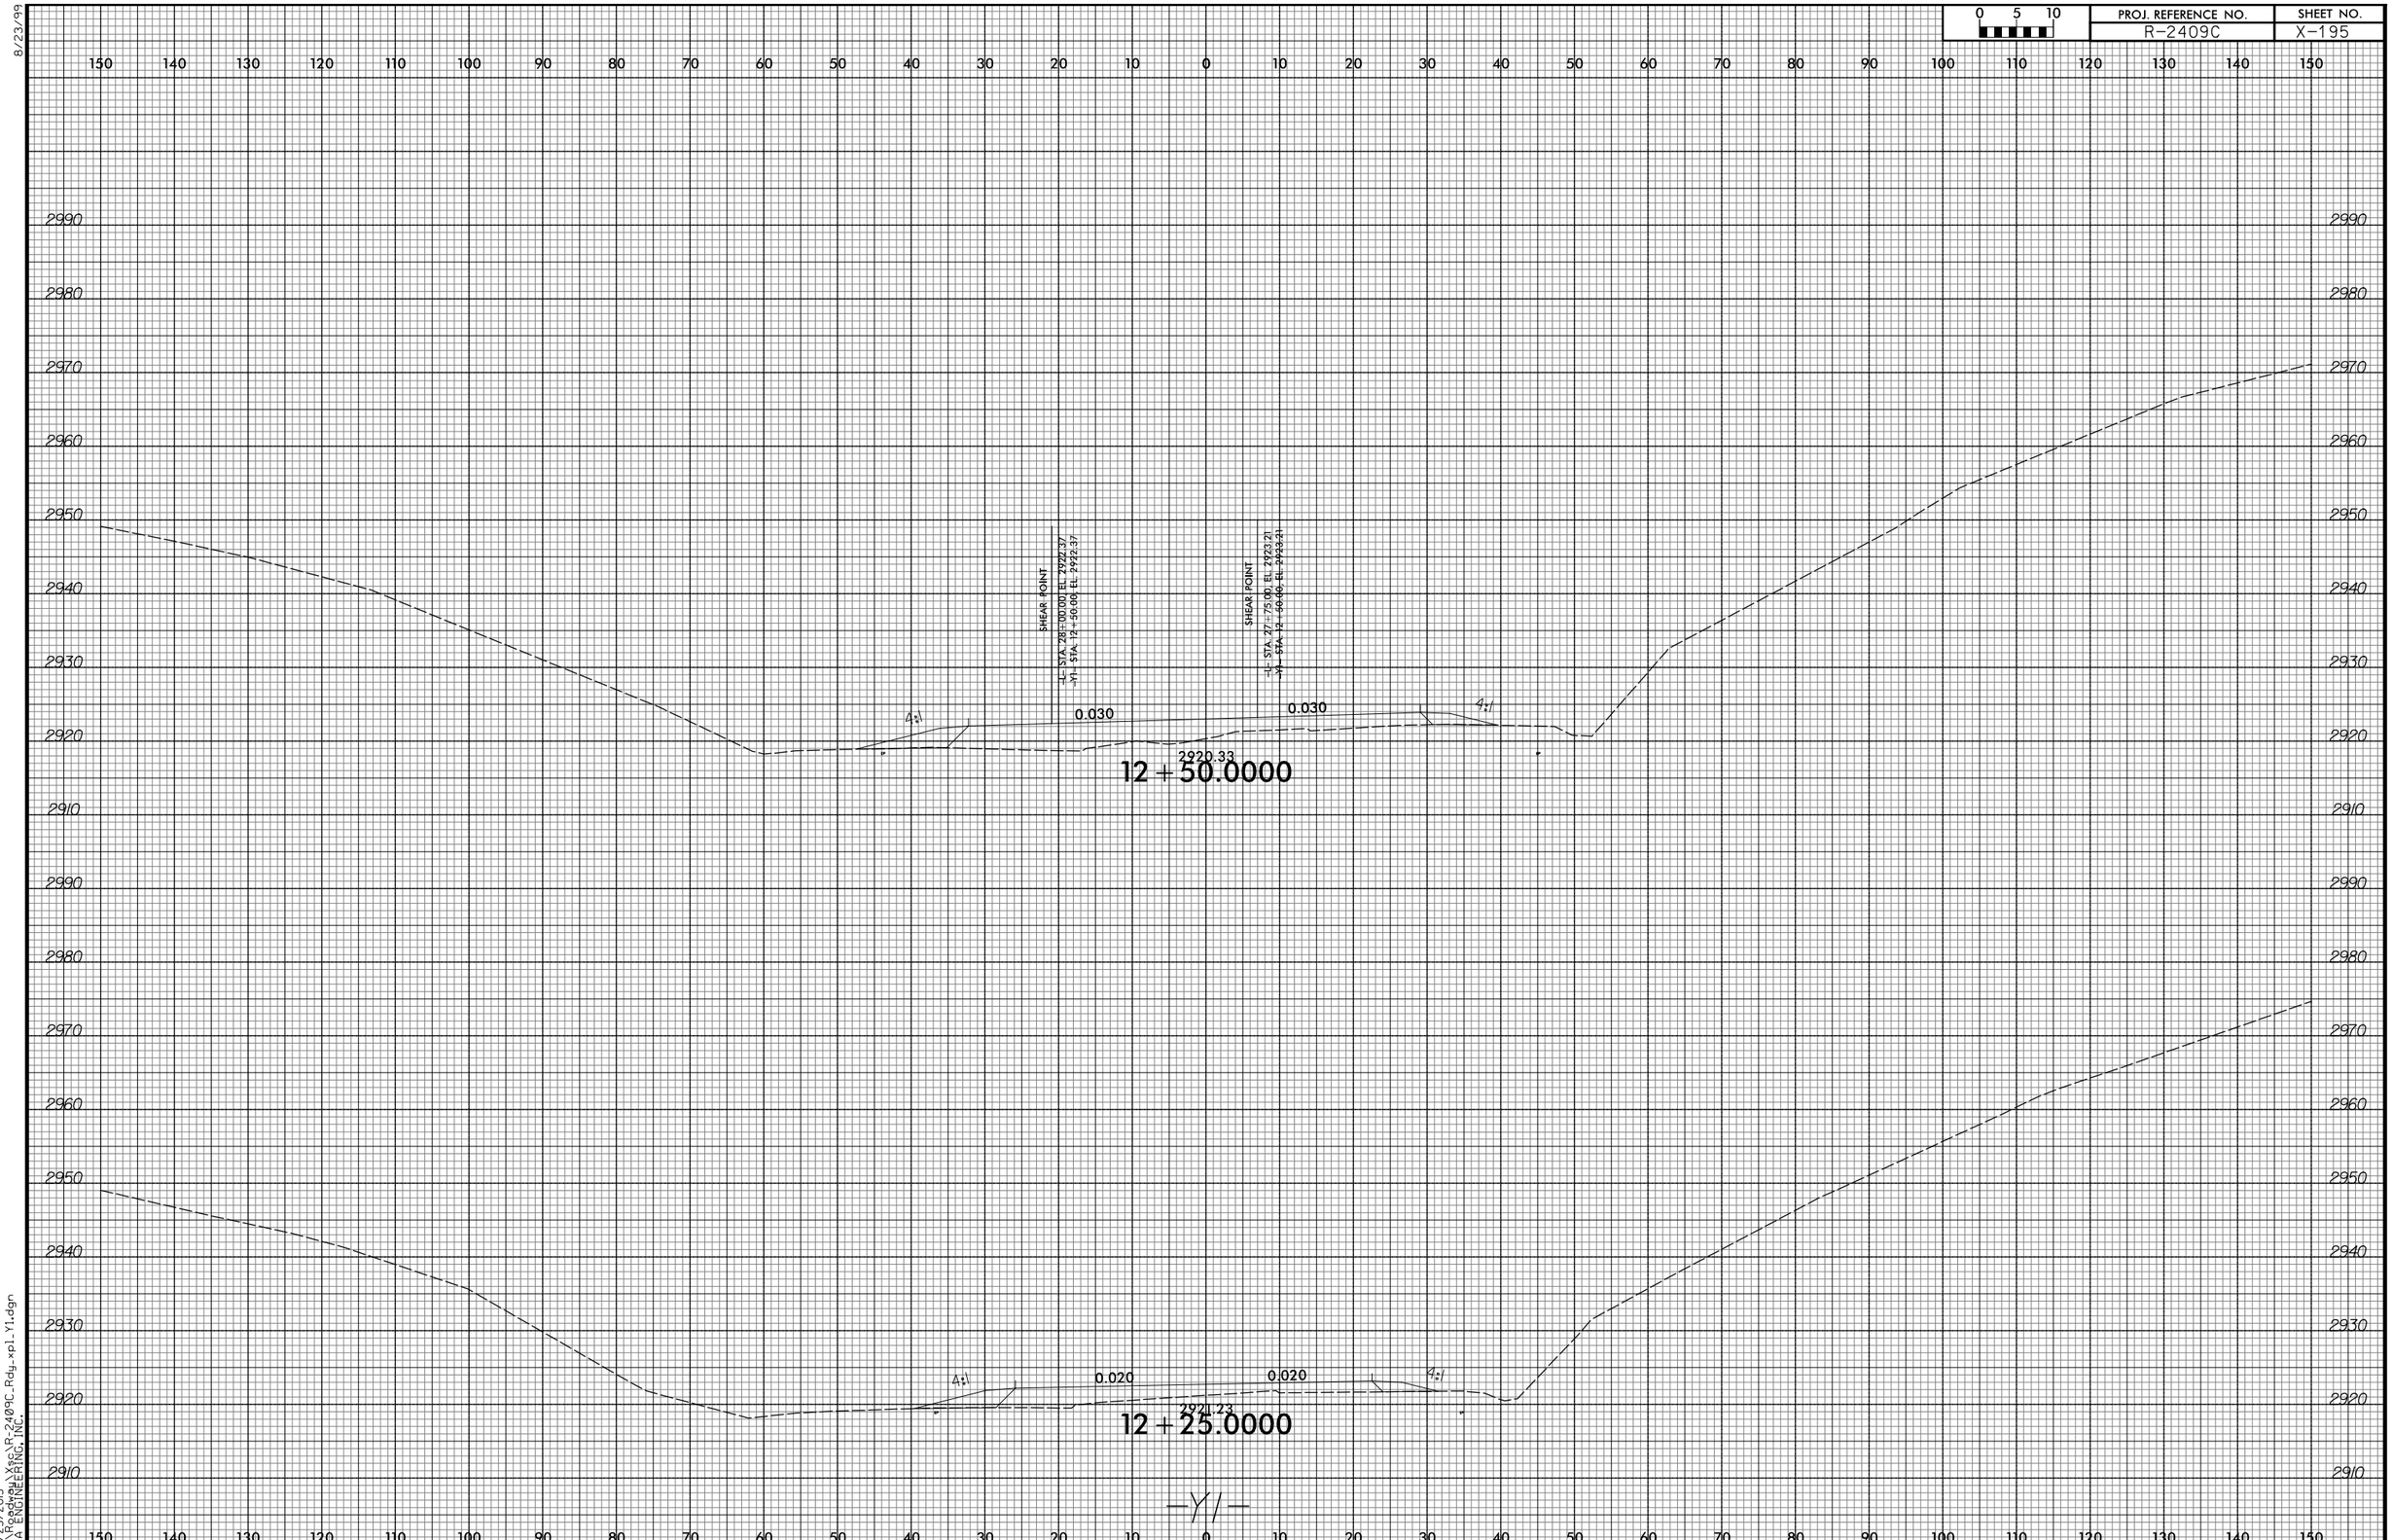

8/23/99

10/23/2015
R:\Roadway\Kse\R-2409C_Rdy_xpl_Y1.dgn
TGA ENGINEERING, INC.