0 5 10	PROJ. REFERENCE NO.	SHEET NO.
	R-2409C	X-197

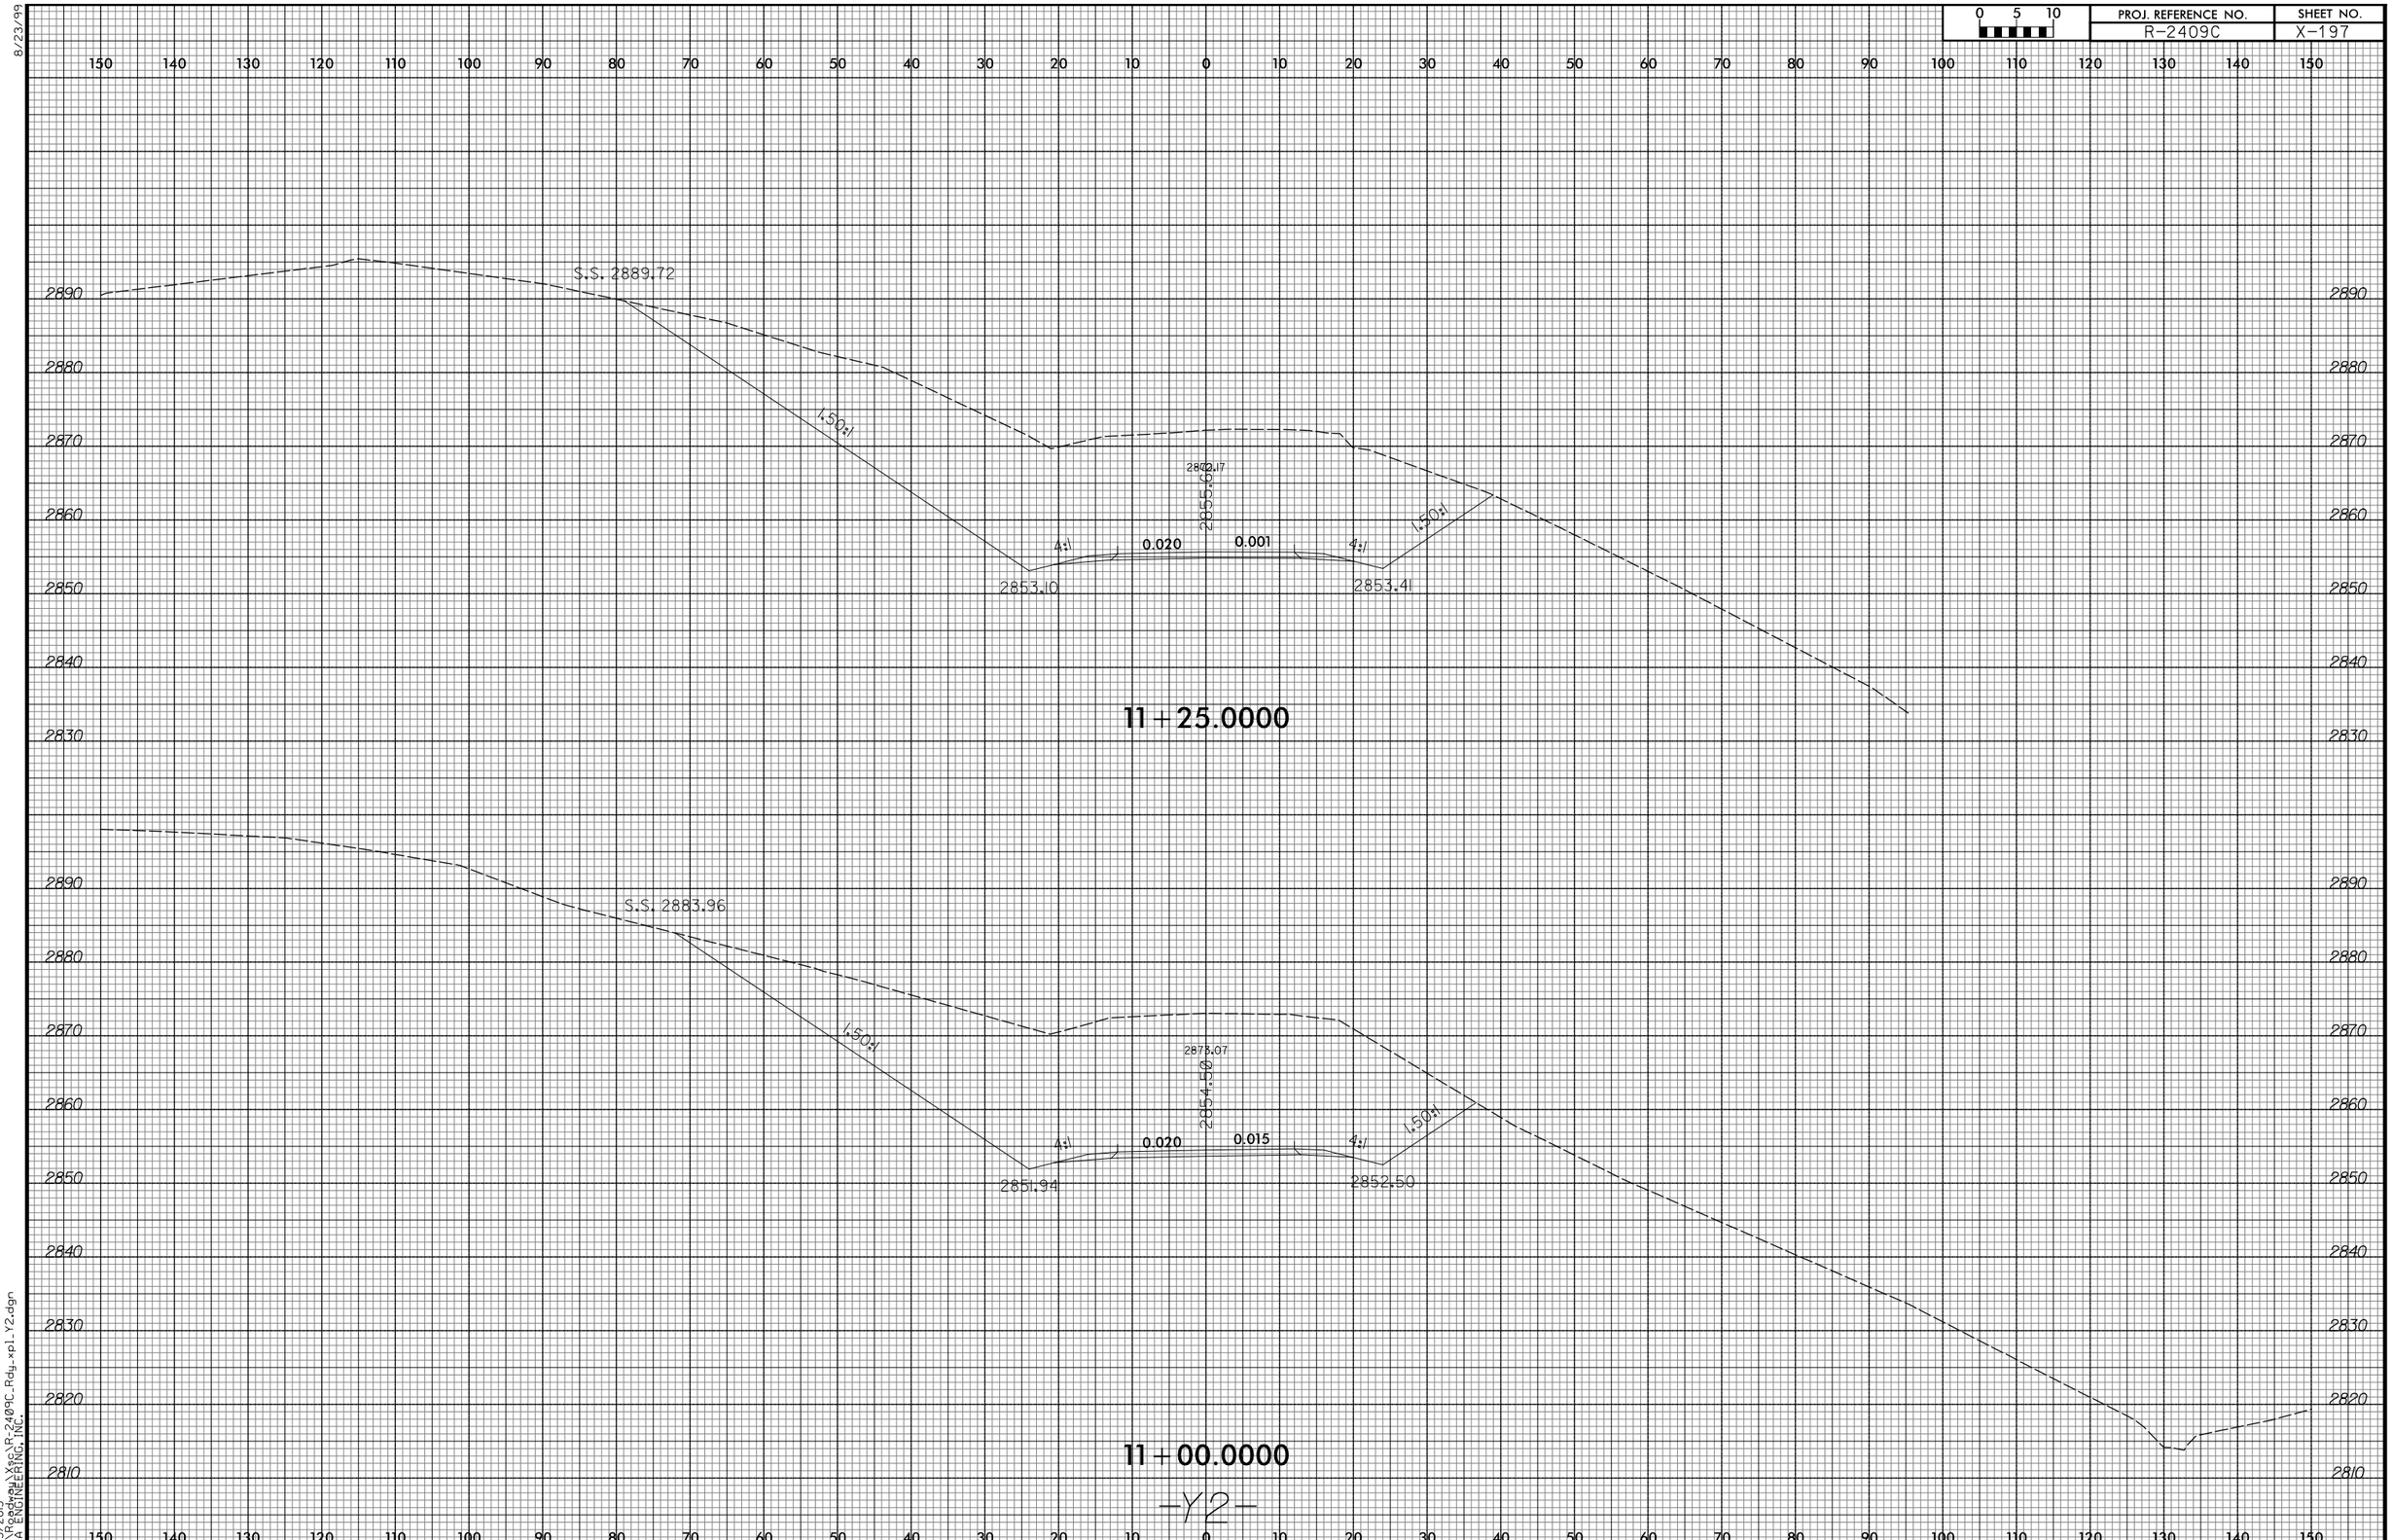

8/23/99

11/5/2015
R:\Roadway\Xsec\R-2409C_Rdy_xpl_Y2.dgn
TGA ENGINEERING, INC.