0 5 10	PROJ. REFERENCE NO.	SHEET NO.
	R-2409C	X-200

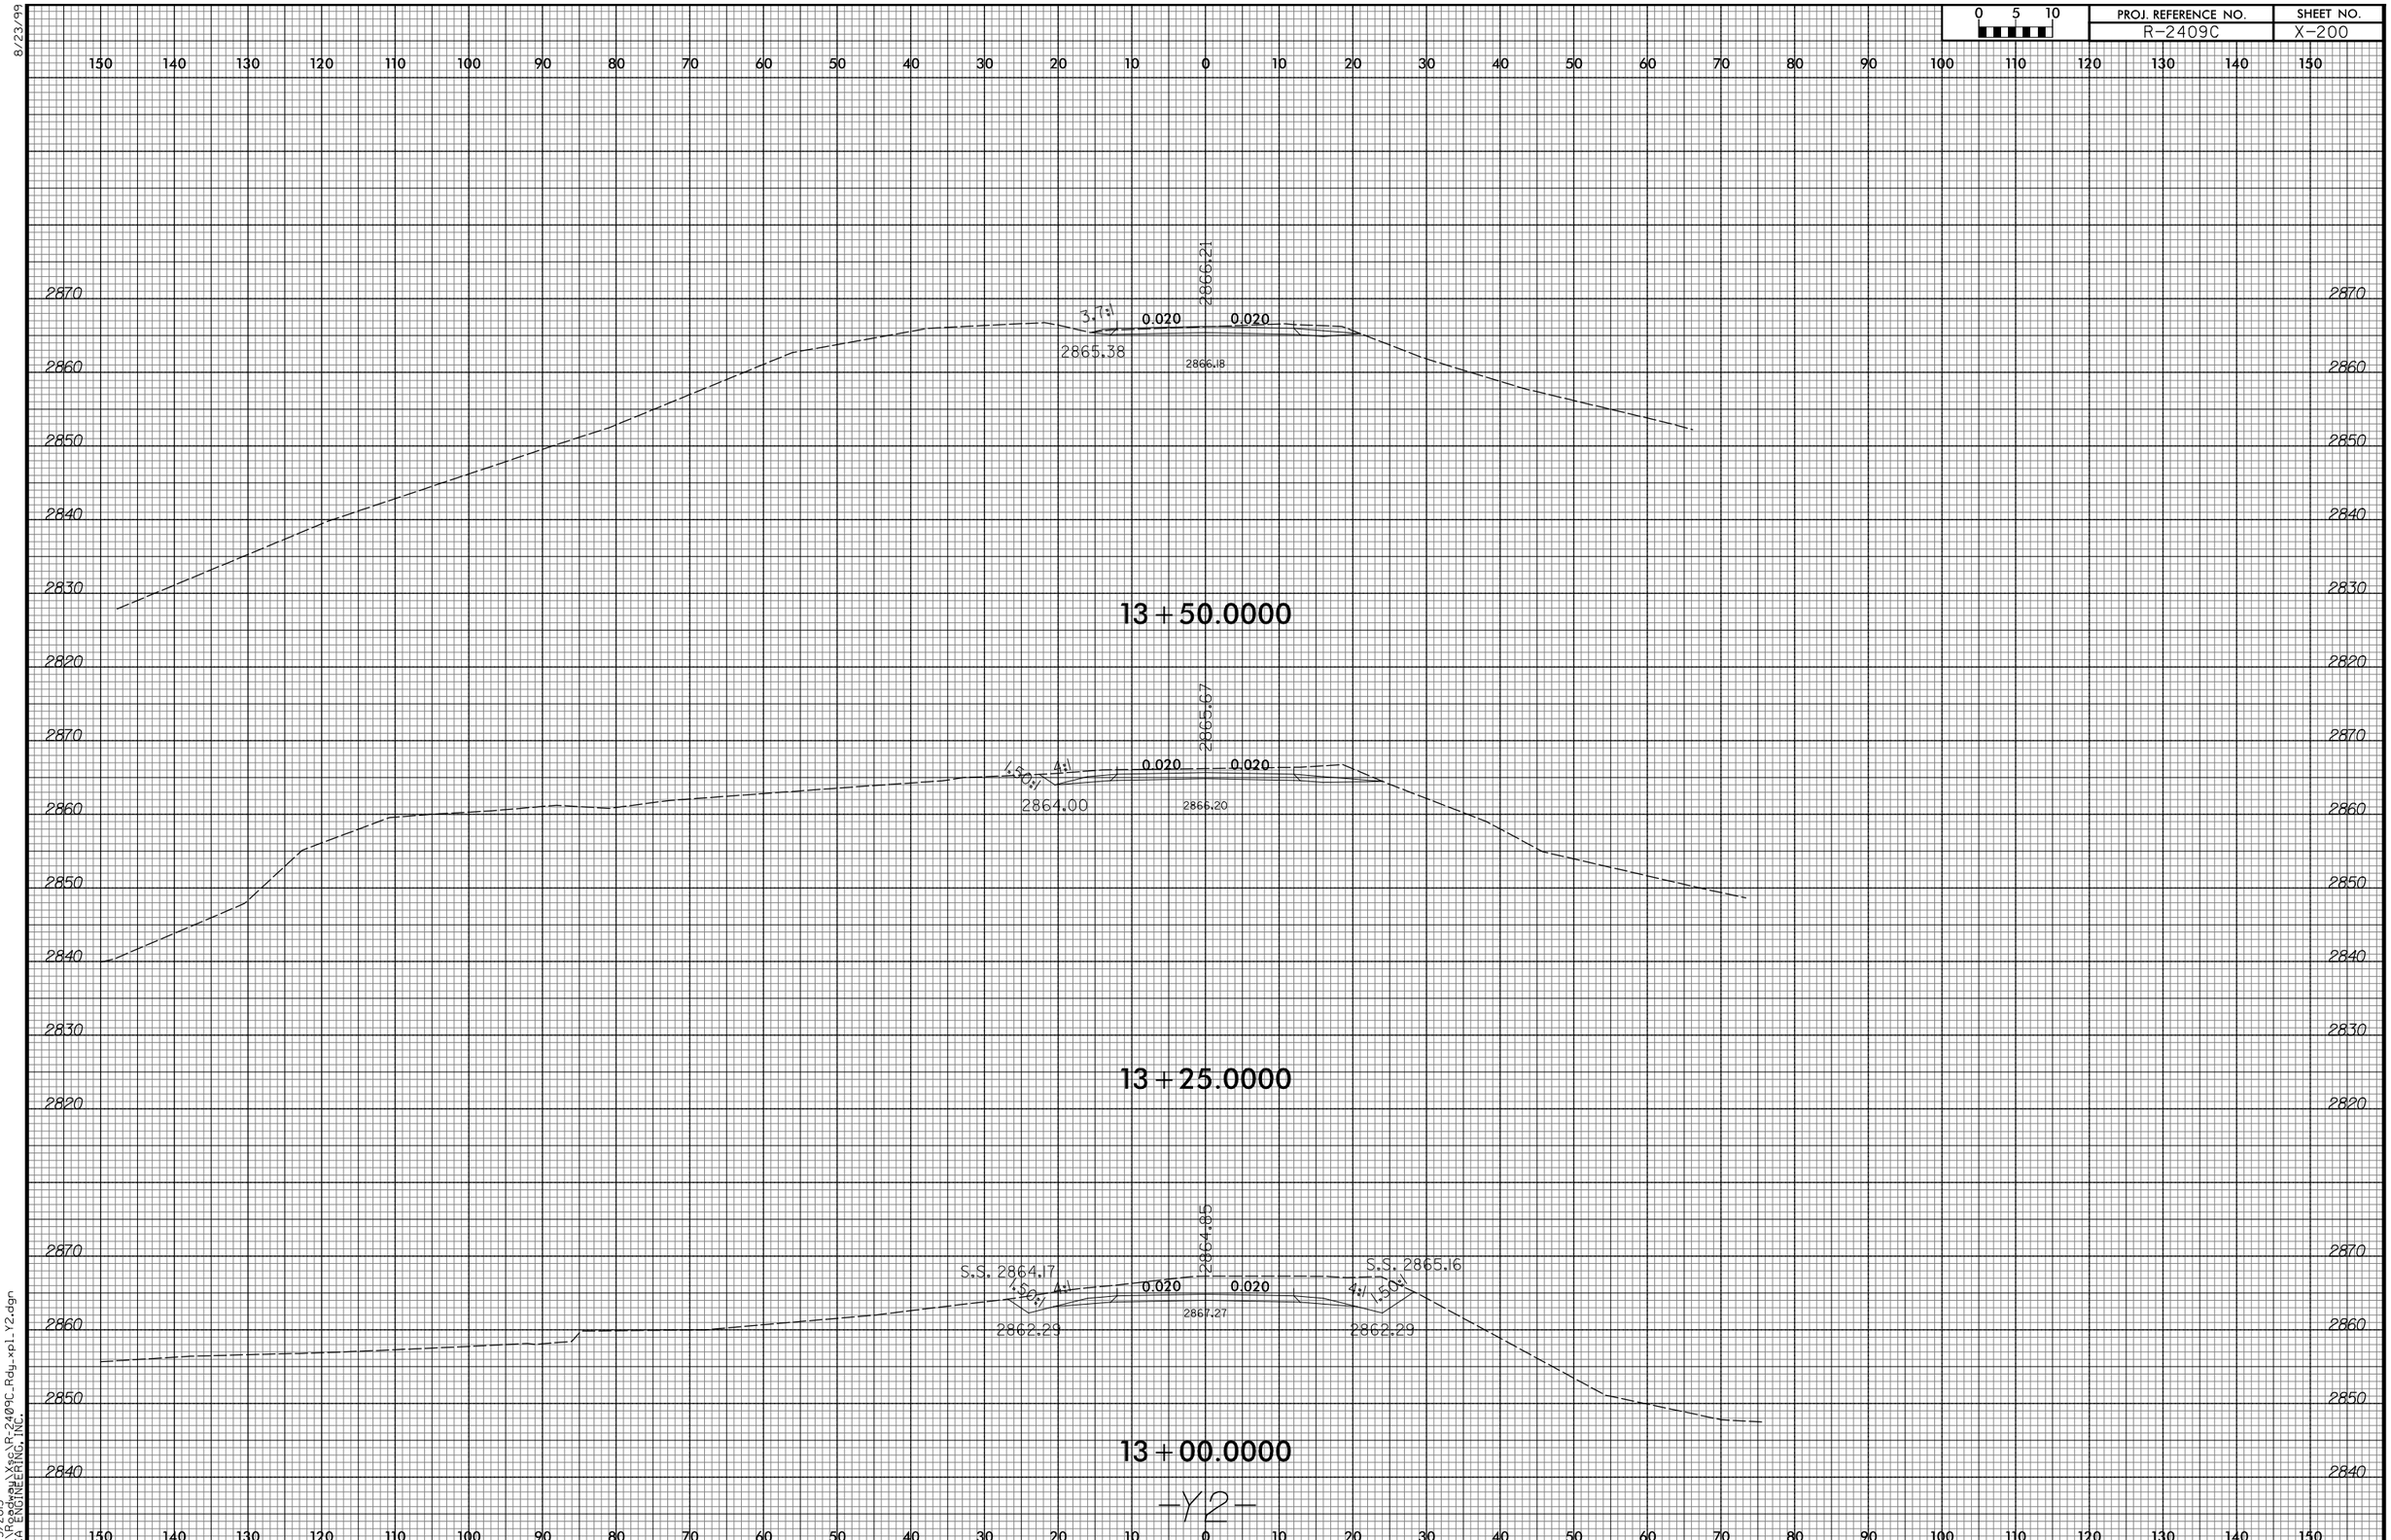

8/23/99

11/5/2015
R:\Roadway\X86\R-2409C_Rdy_xpl_Y2.dgn
TCA ENGINEERING, INC.