0 2.5 5	PROJ. REFERENCE NO.	SHEET NO.
	B-5341	X-3

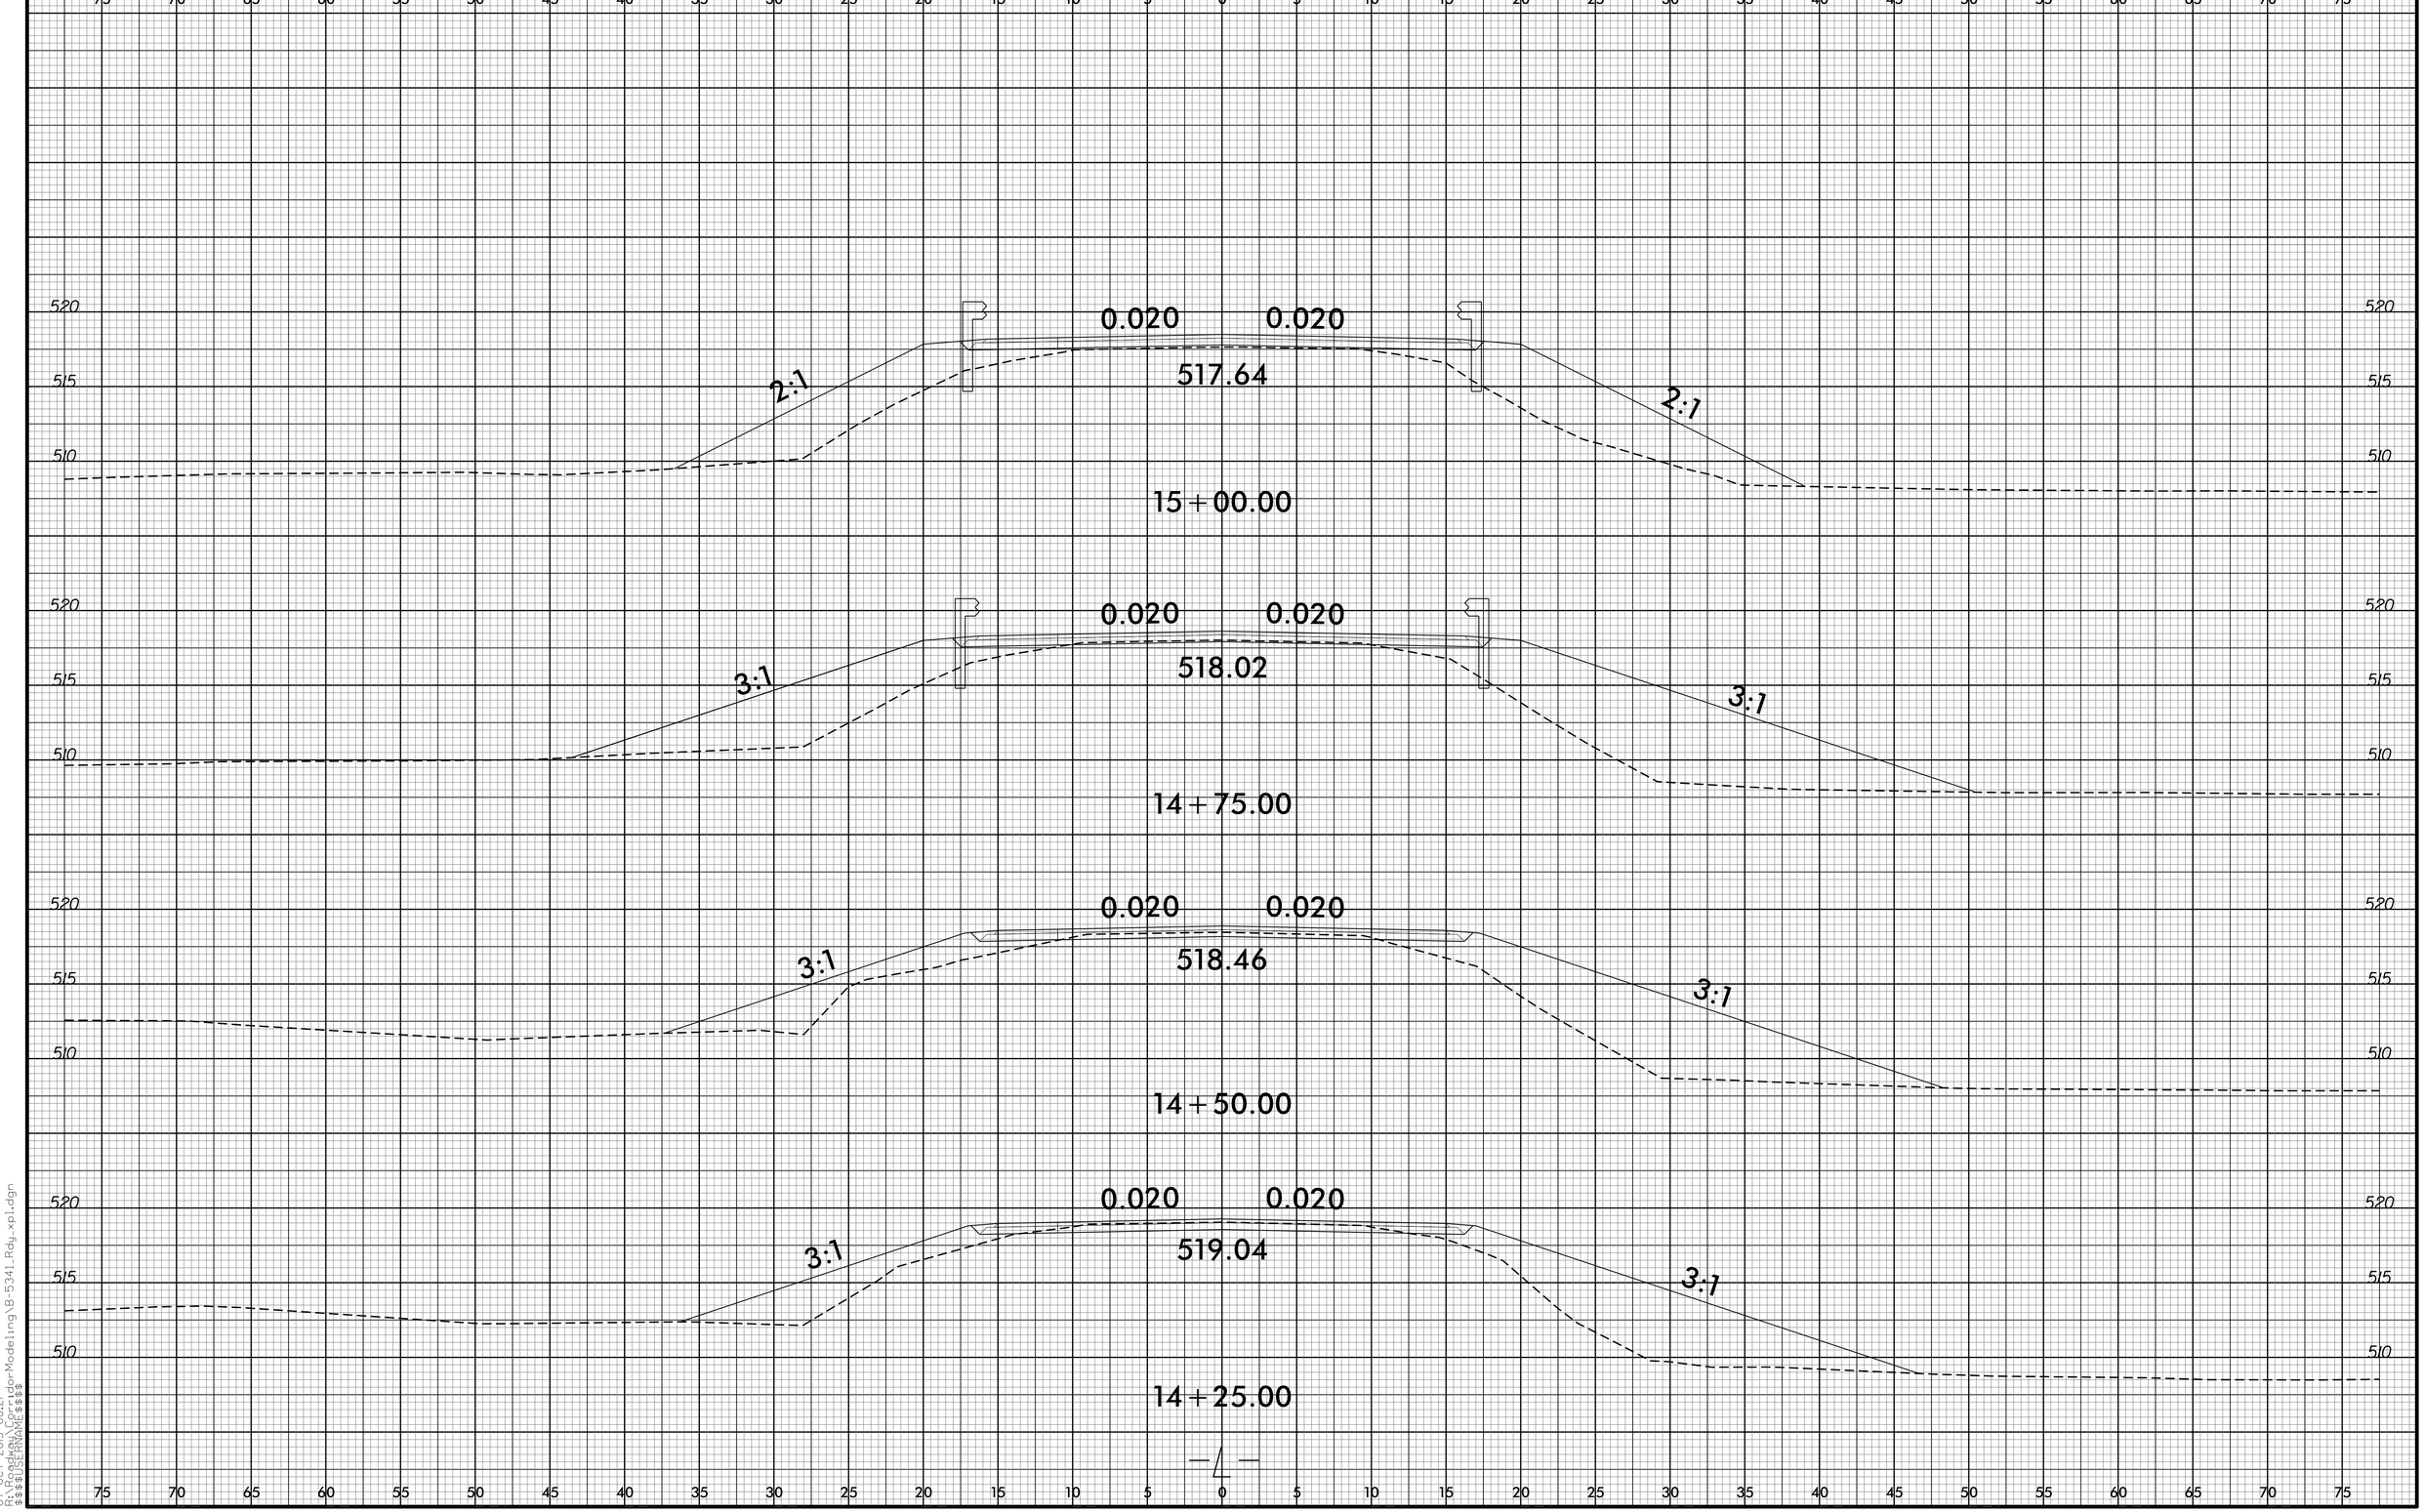

8/23/99
07-OCT-2015 08:21
R:\Design\Roadway\Modeling\B-5341_Rdy_xpl.dgn
$$$$USERNAME$$$$