0 2.5 5	PROJ. REFERENCE NO.	SHEET NO.
	B-5341	X-6

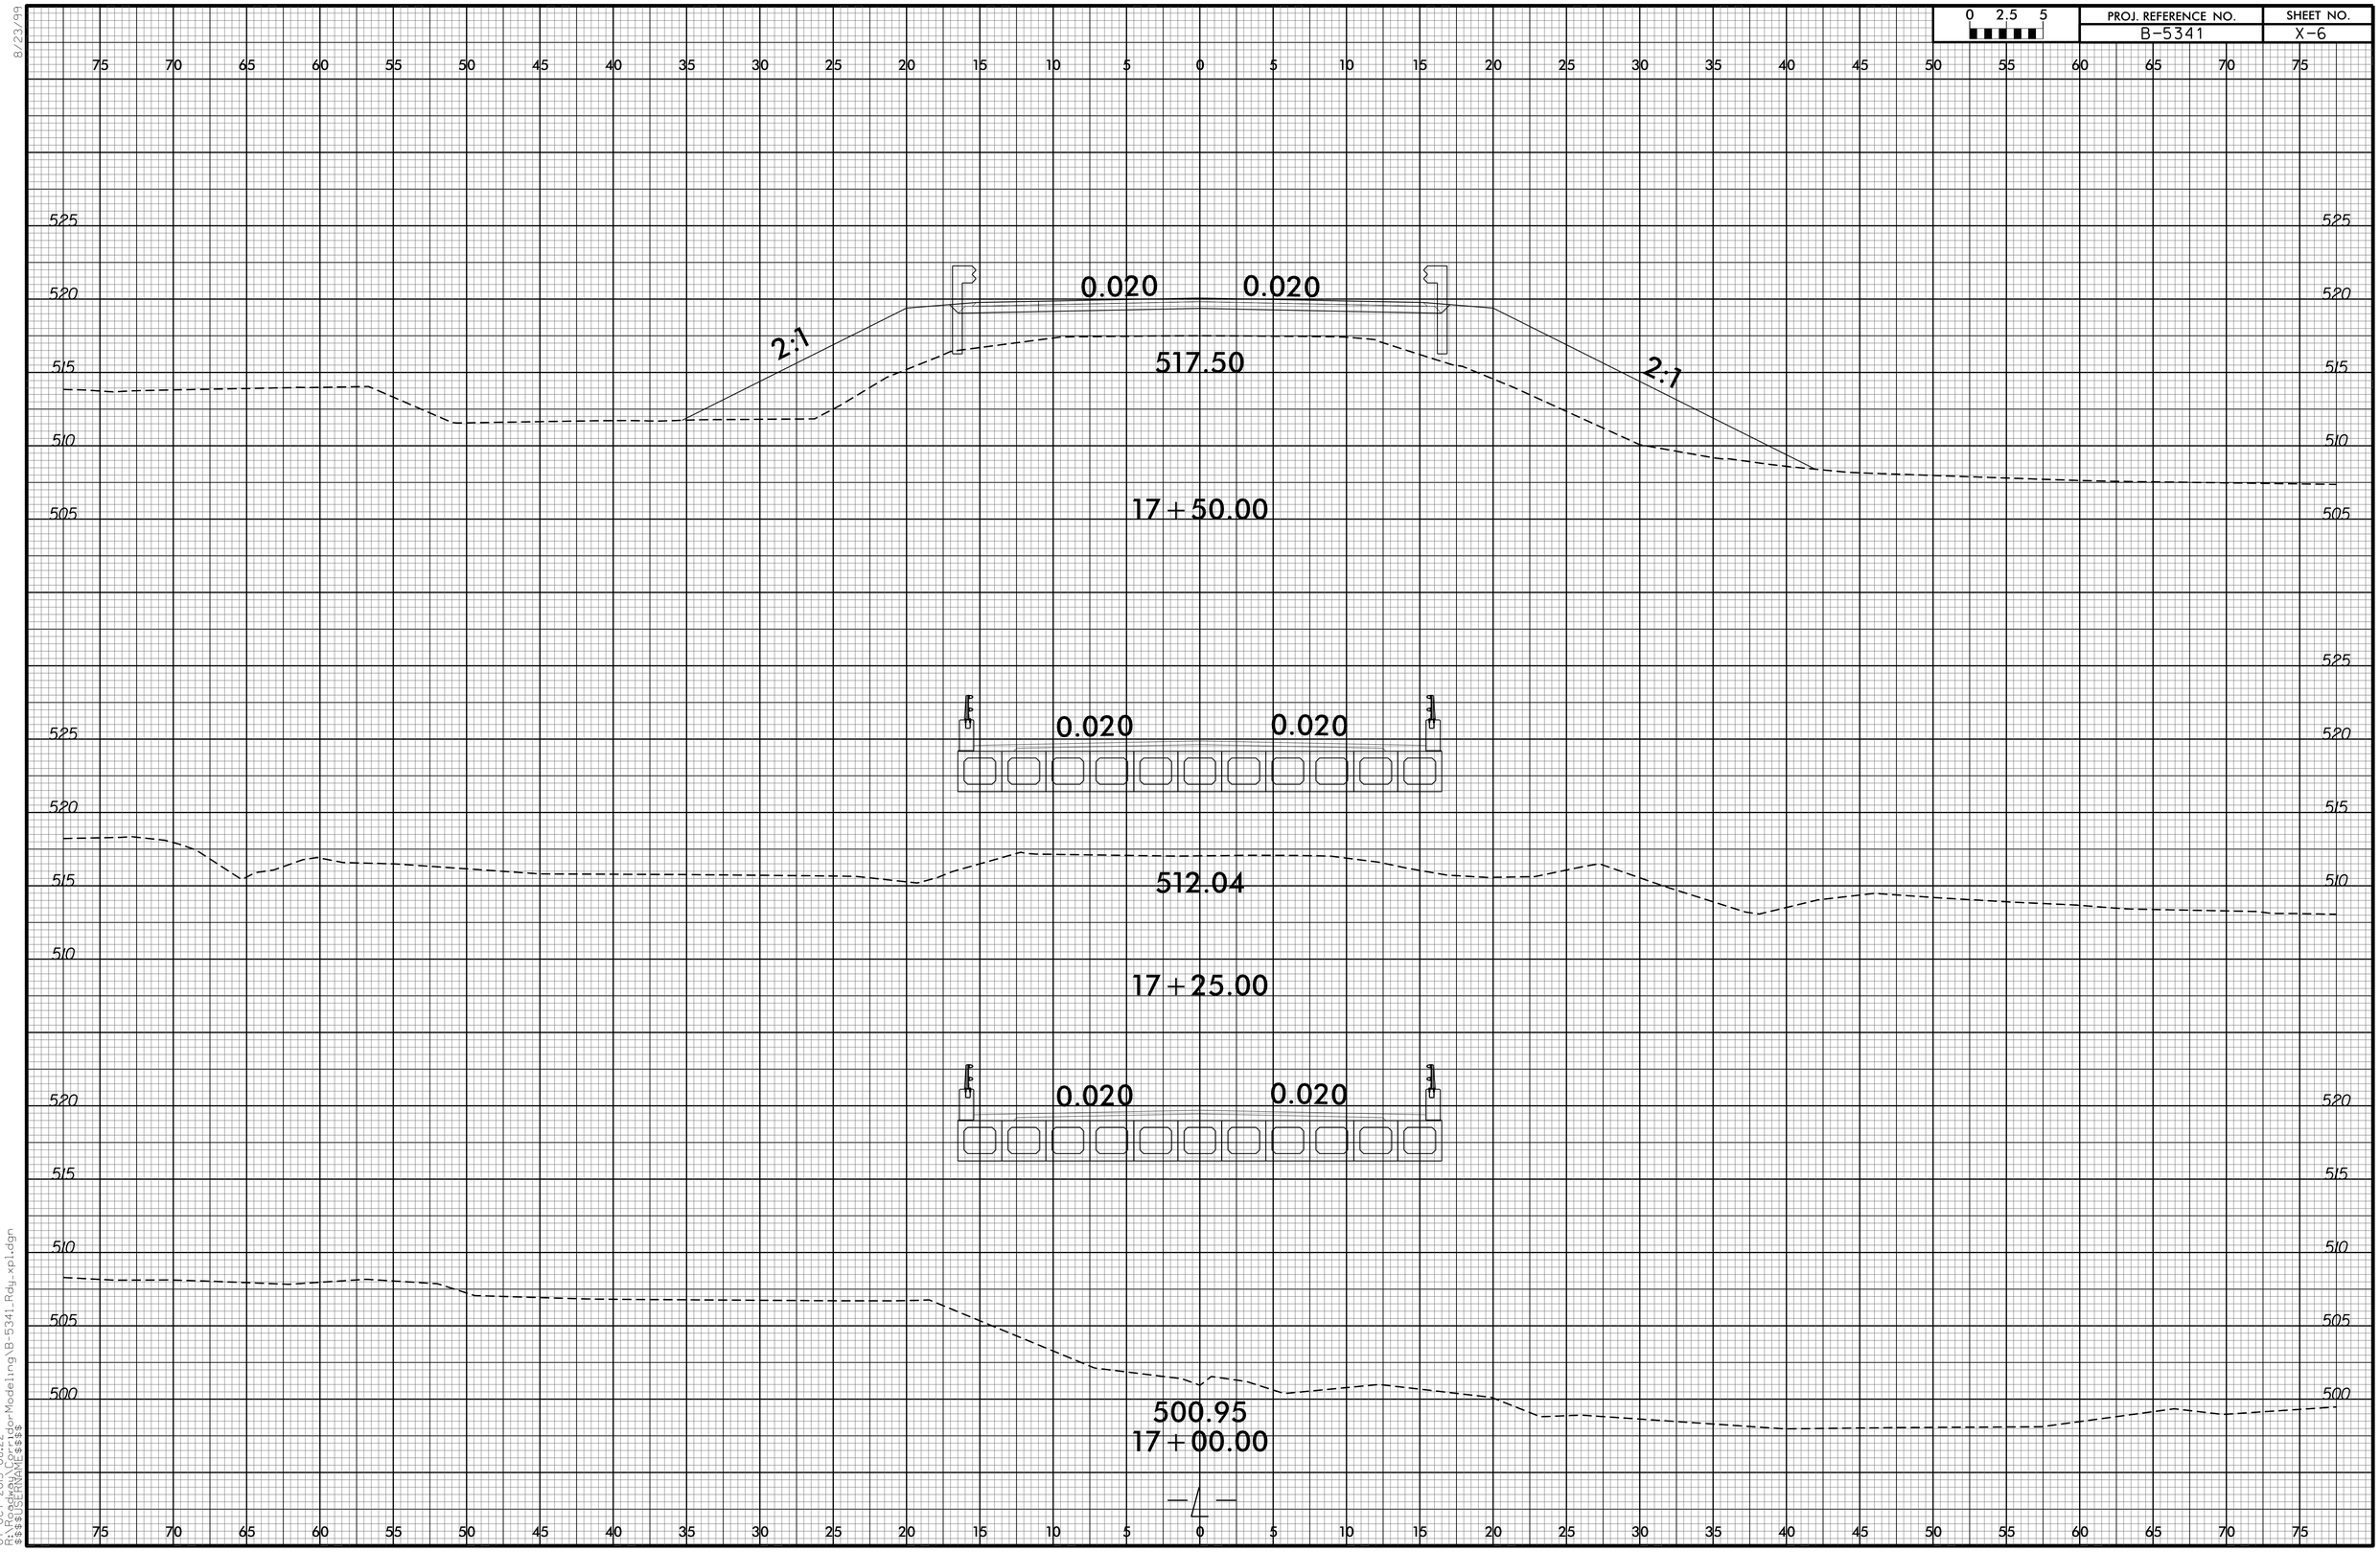

8/23/99
07-OCT-2015 08:22
R:\Roadway\Corridor Modeling\B-5341_Rdy_xpl.dgn
$$$$USERNAME$$$$