8/23/99

0 2.5 5	PROJ. REFERENCE NO.	SHEET NO.
	B-5341	X-12

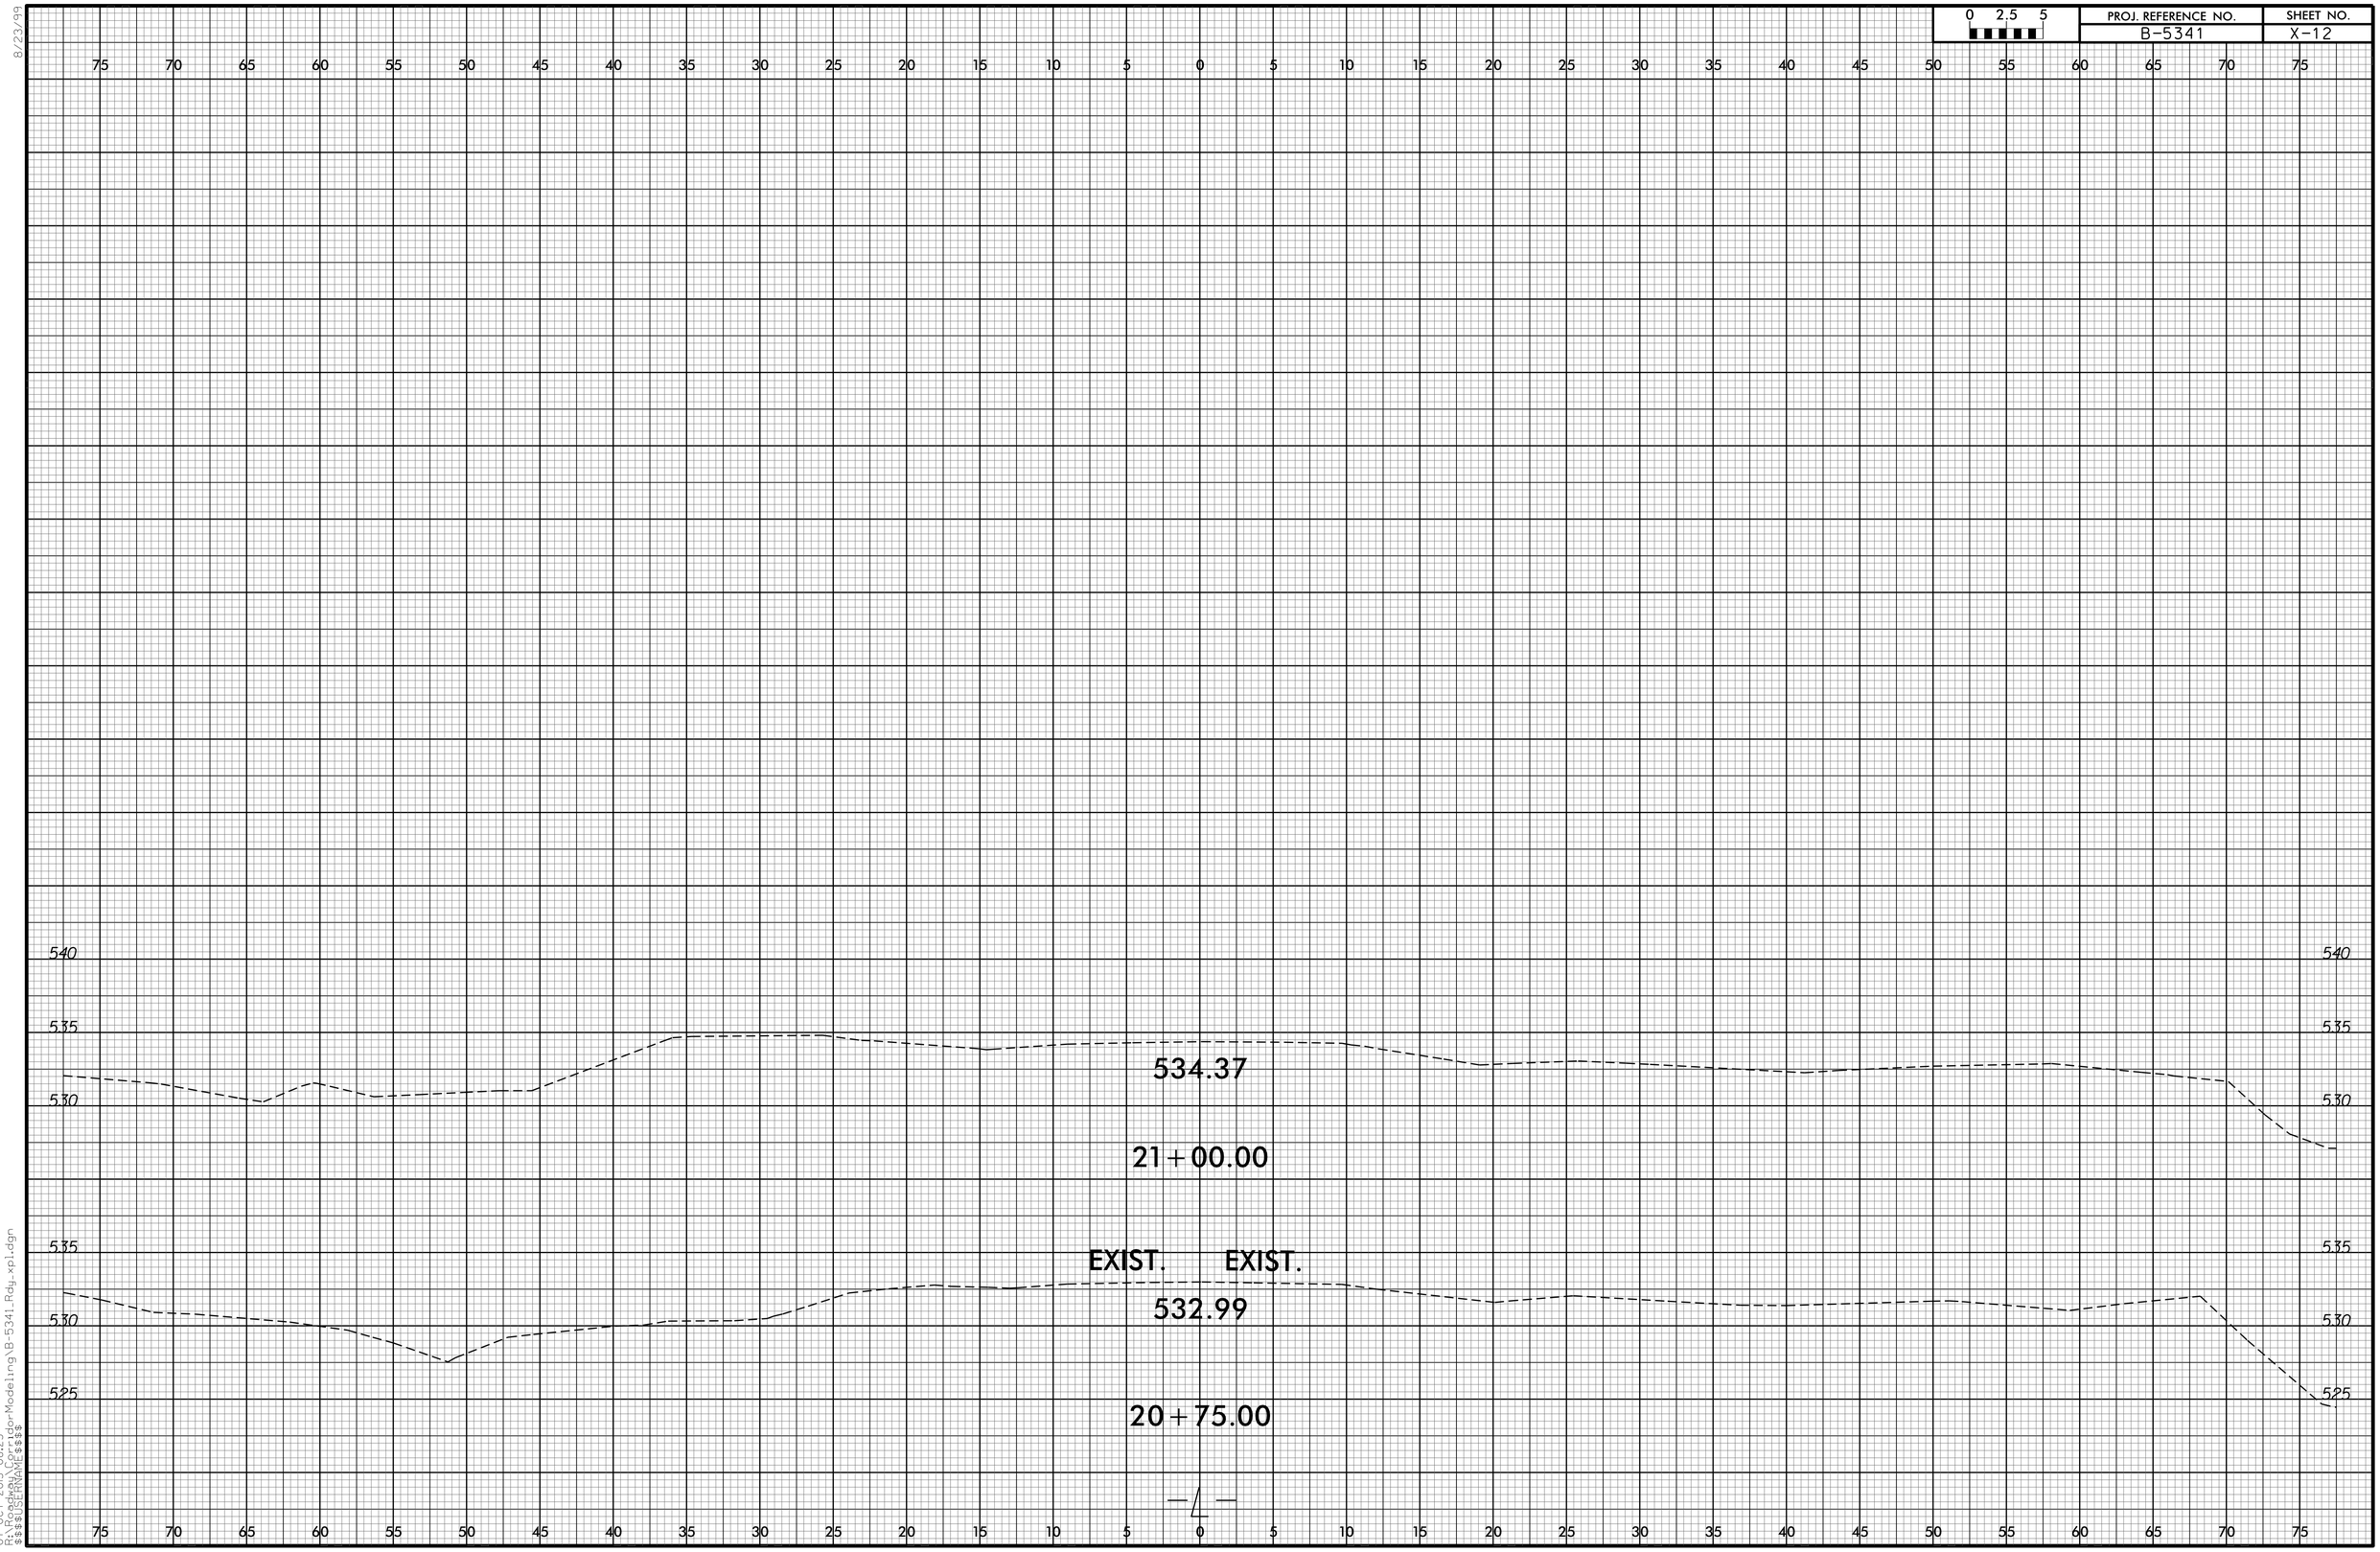

07-OCT-2015 08:23
R:\Project\Design\Corridor Modeling\B-5341_Rdy_xpl.dgn
$$$$USERNAME$$$$