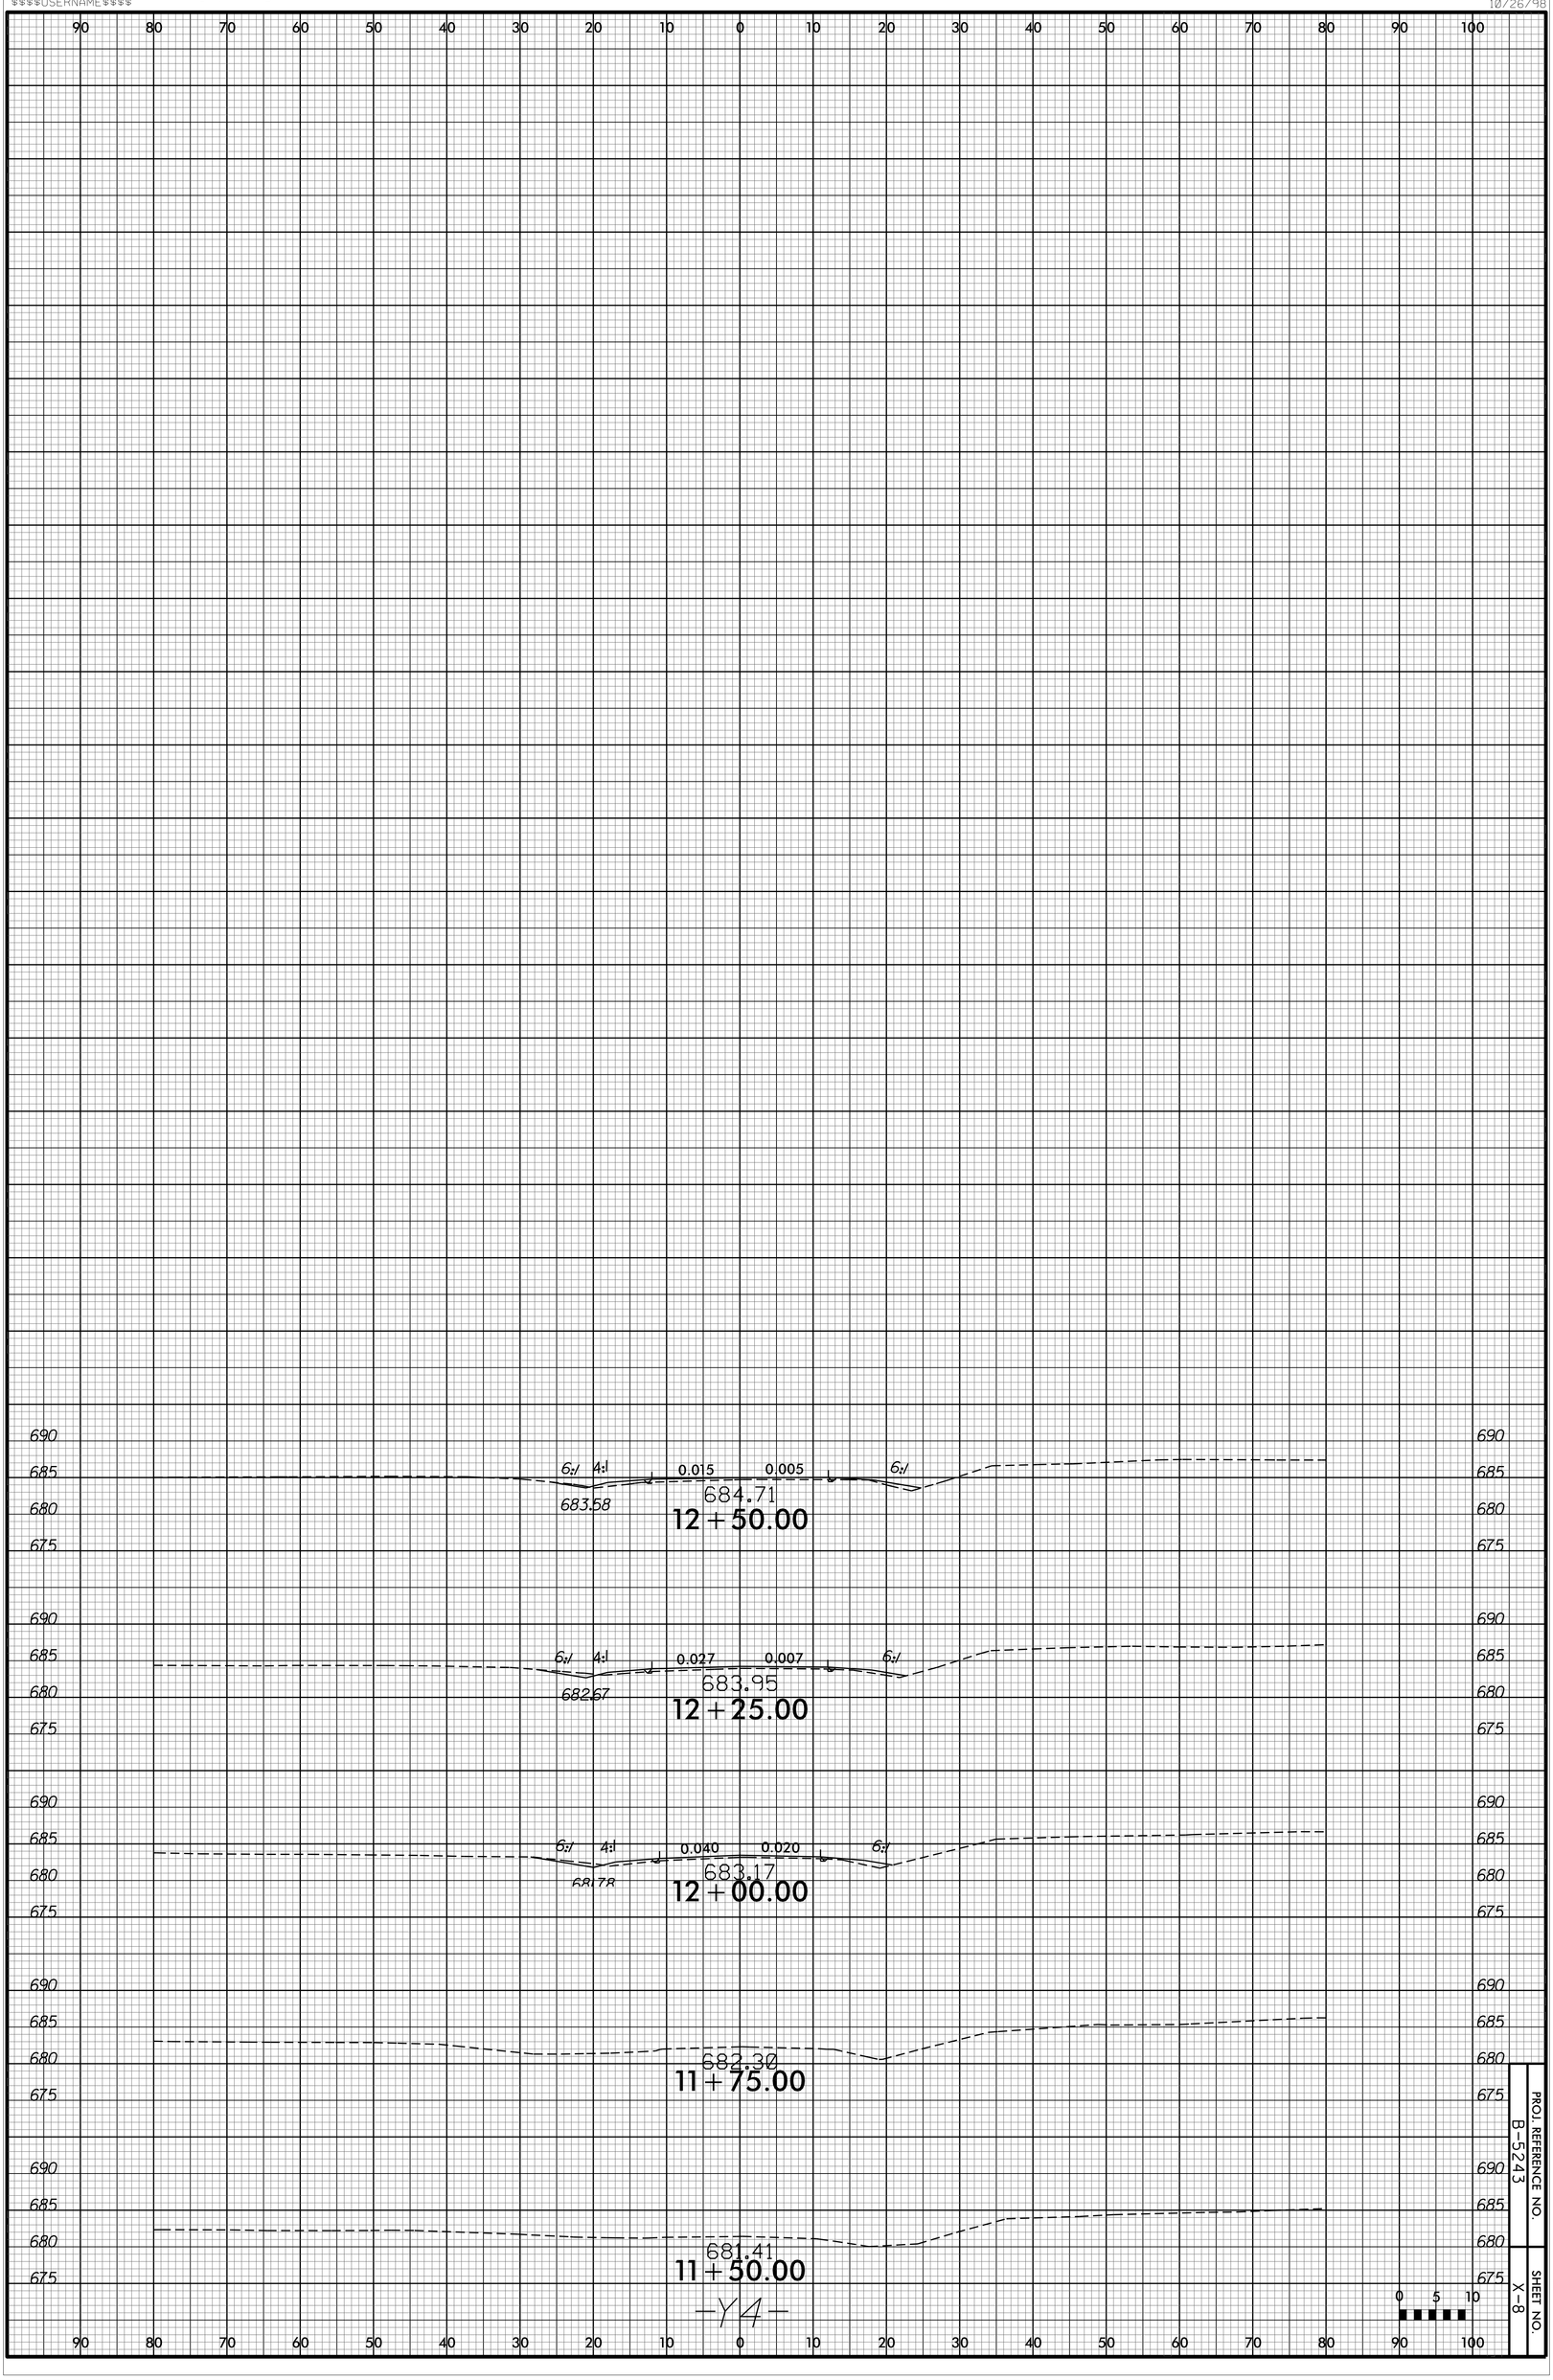

PROJ. REFERENCE NO. B-5243

SHEET NO. X-8