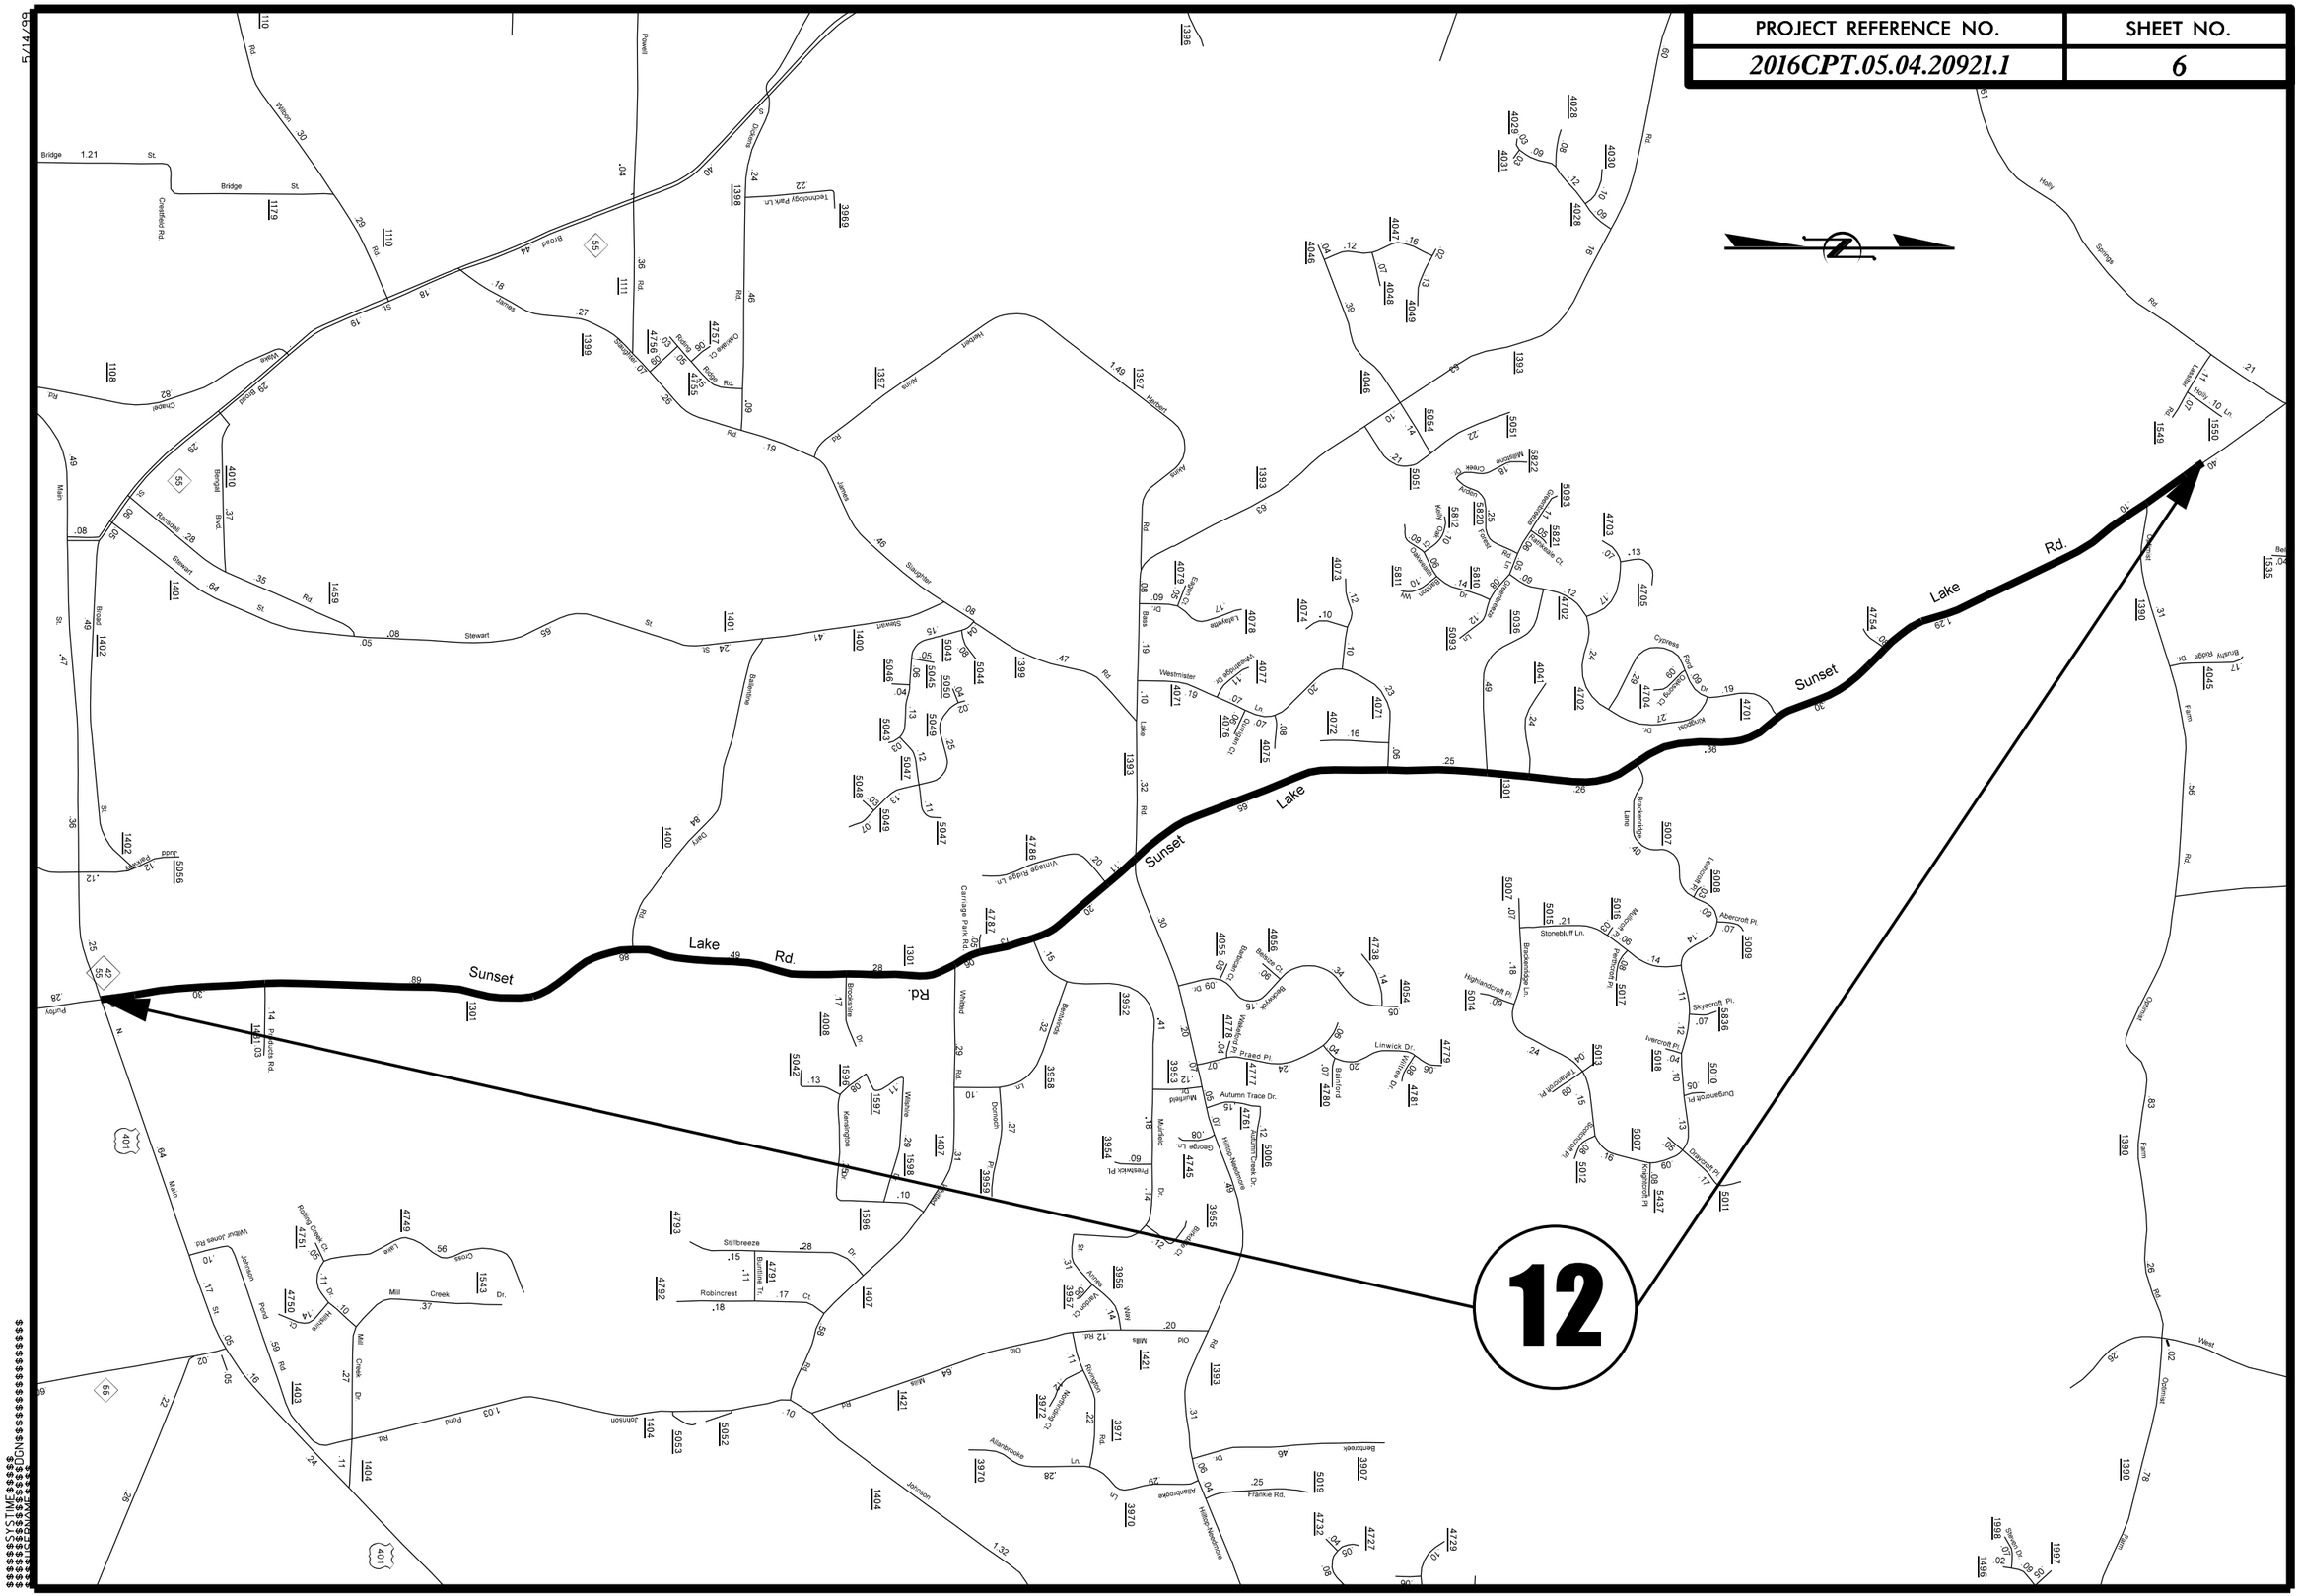PROJECT REFERENCE NO.	SHEET NO.
2016CPT.05.04.20921.1	6