0 2.5 5	PROJ. REFERENCE NO.	SHEET NO.
	B-5244	X-2

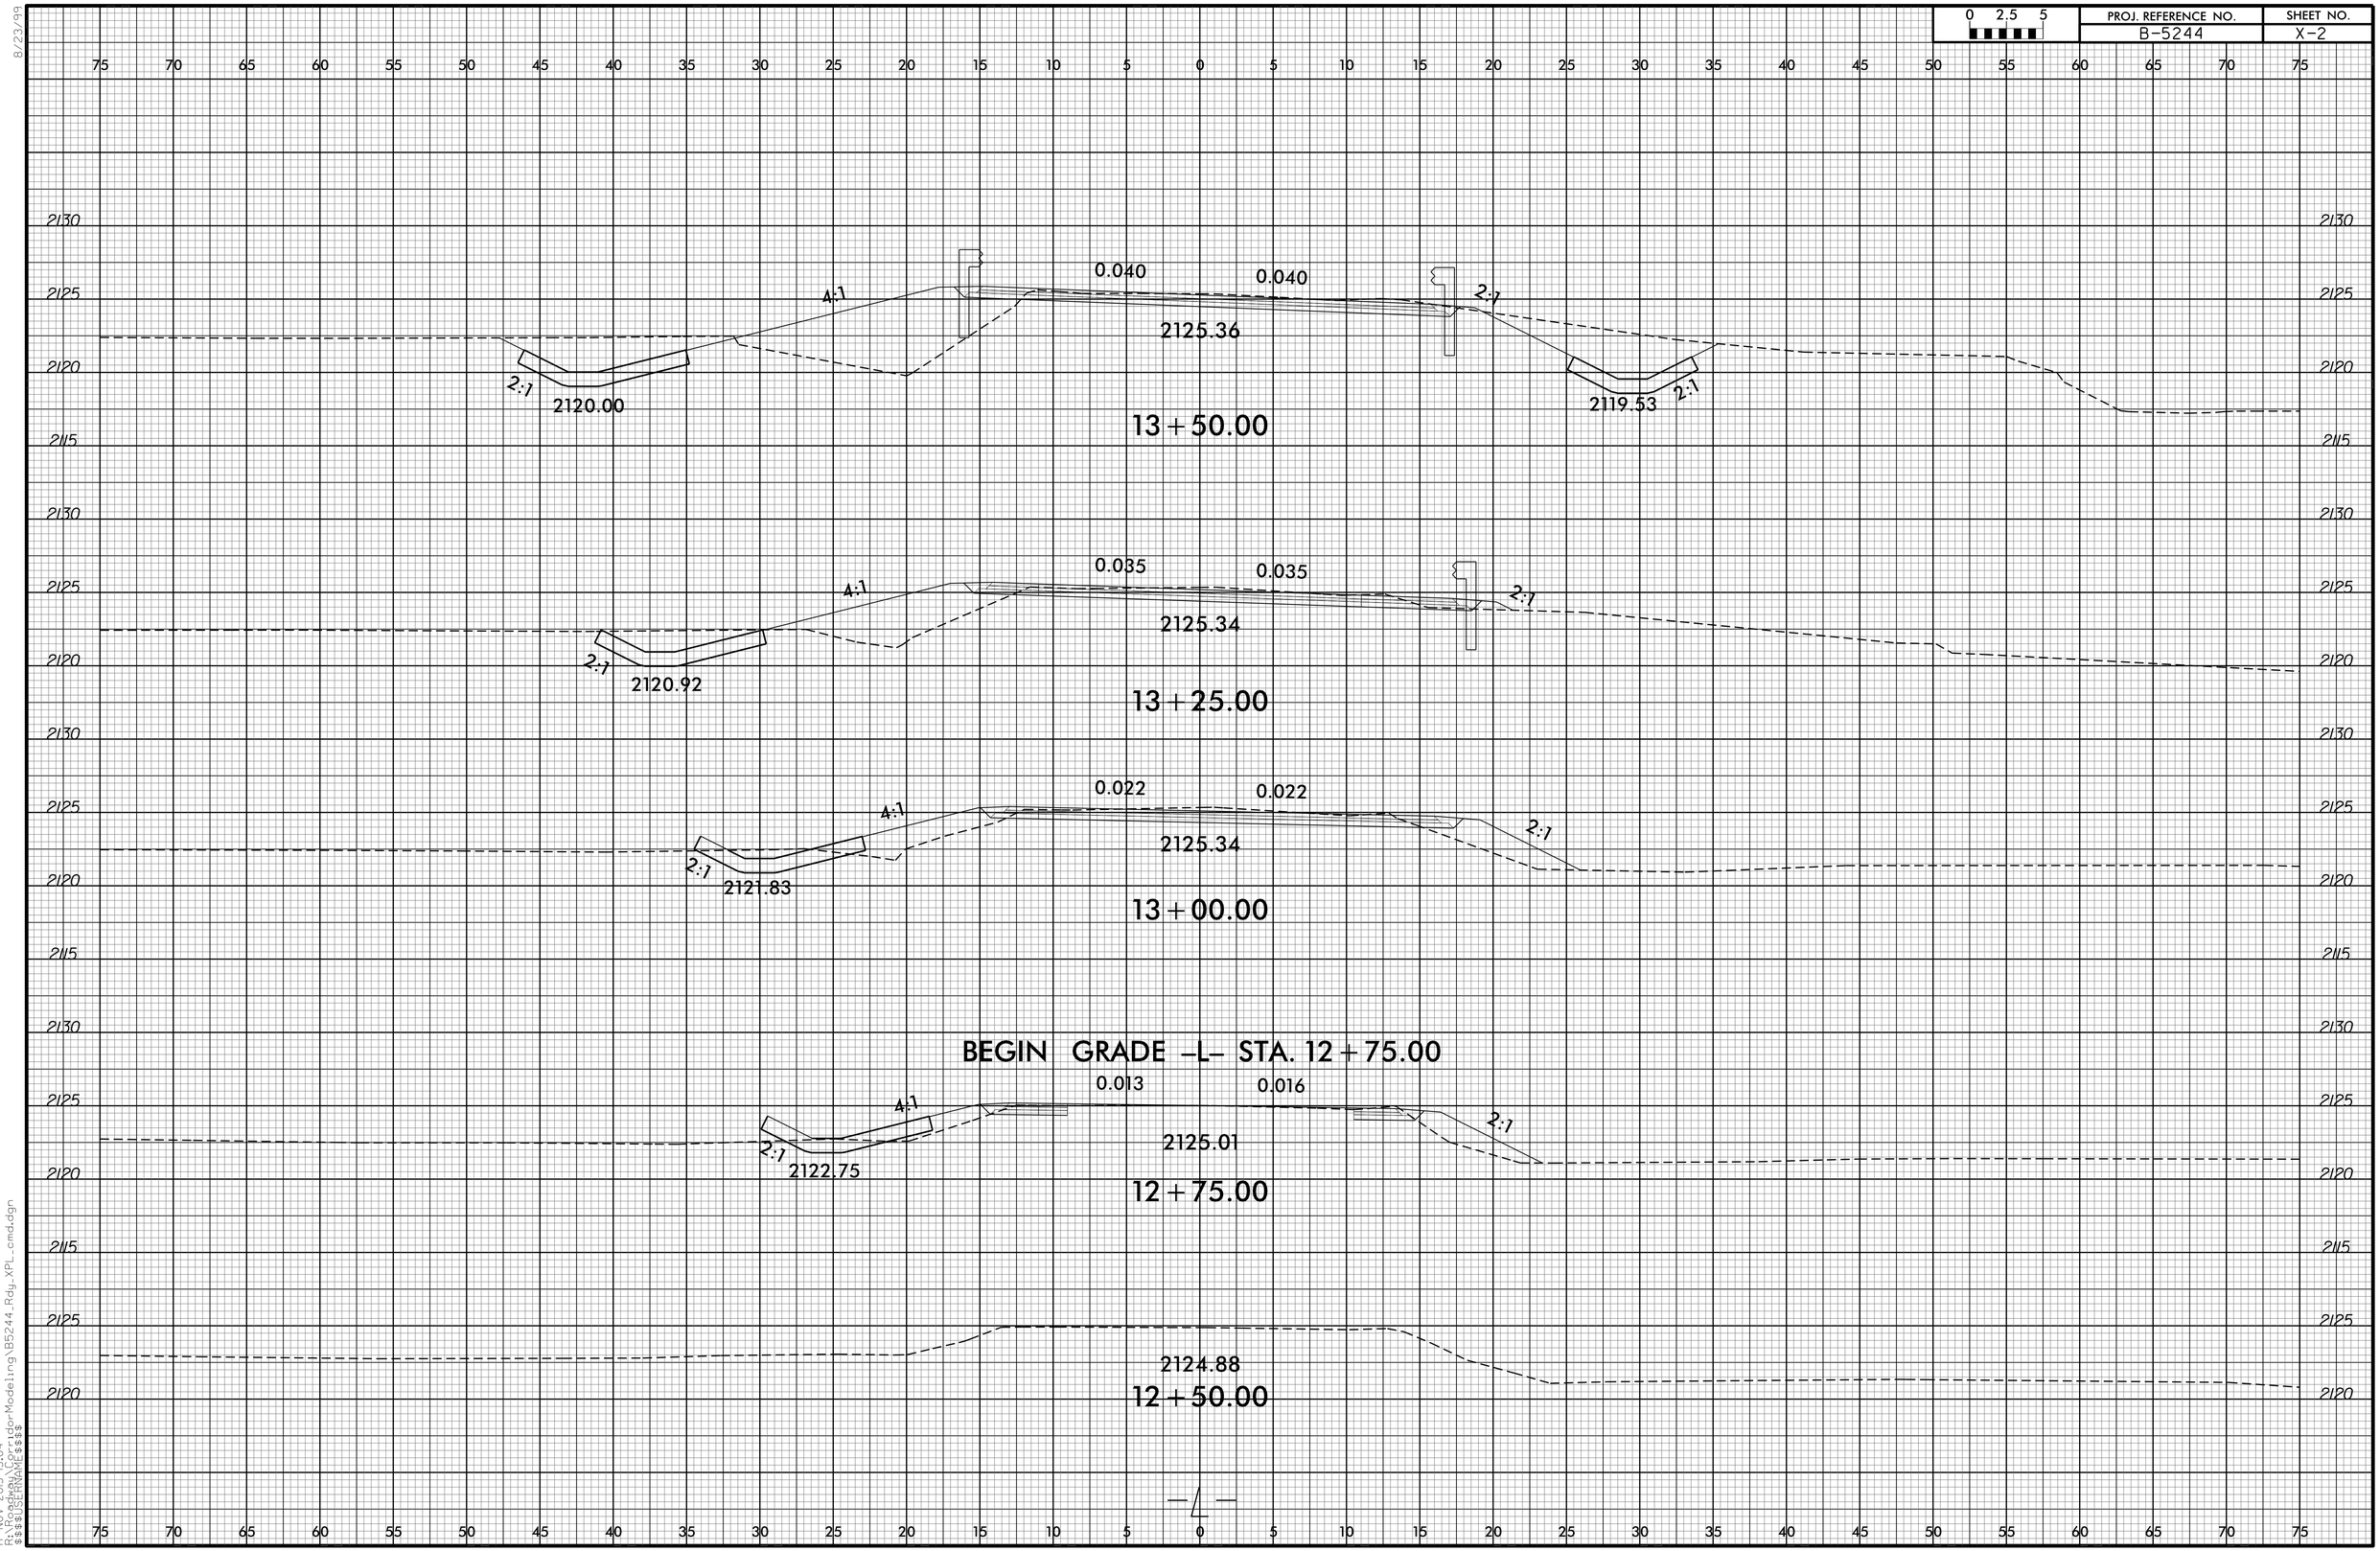

8/23/99

17-NOV-2015 15:04
R:\Roadway\Proj\Hydr-Modeling\B5244_Rdy_XPL_cmd.dgn
$$$$USERNAME$$$$