0 2.5 5	PROJ. REFERENCE NO.	SHEET NO.
	B-5244	X-4

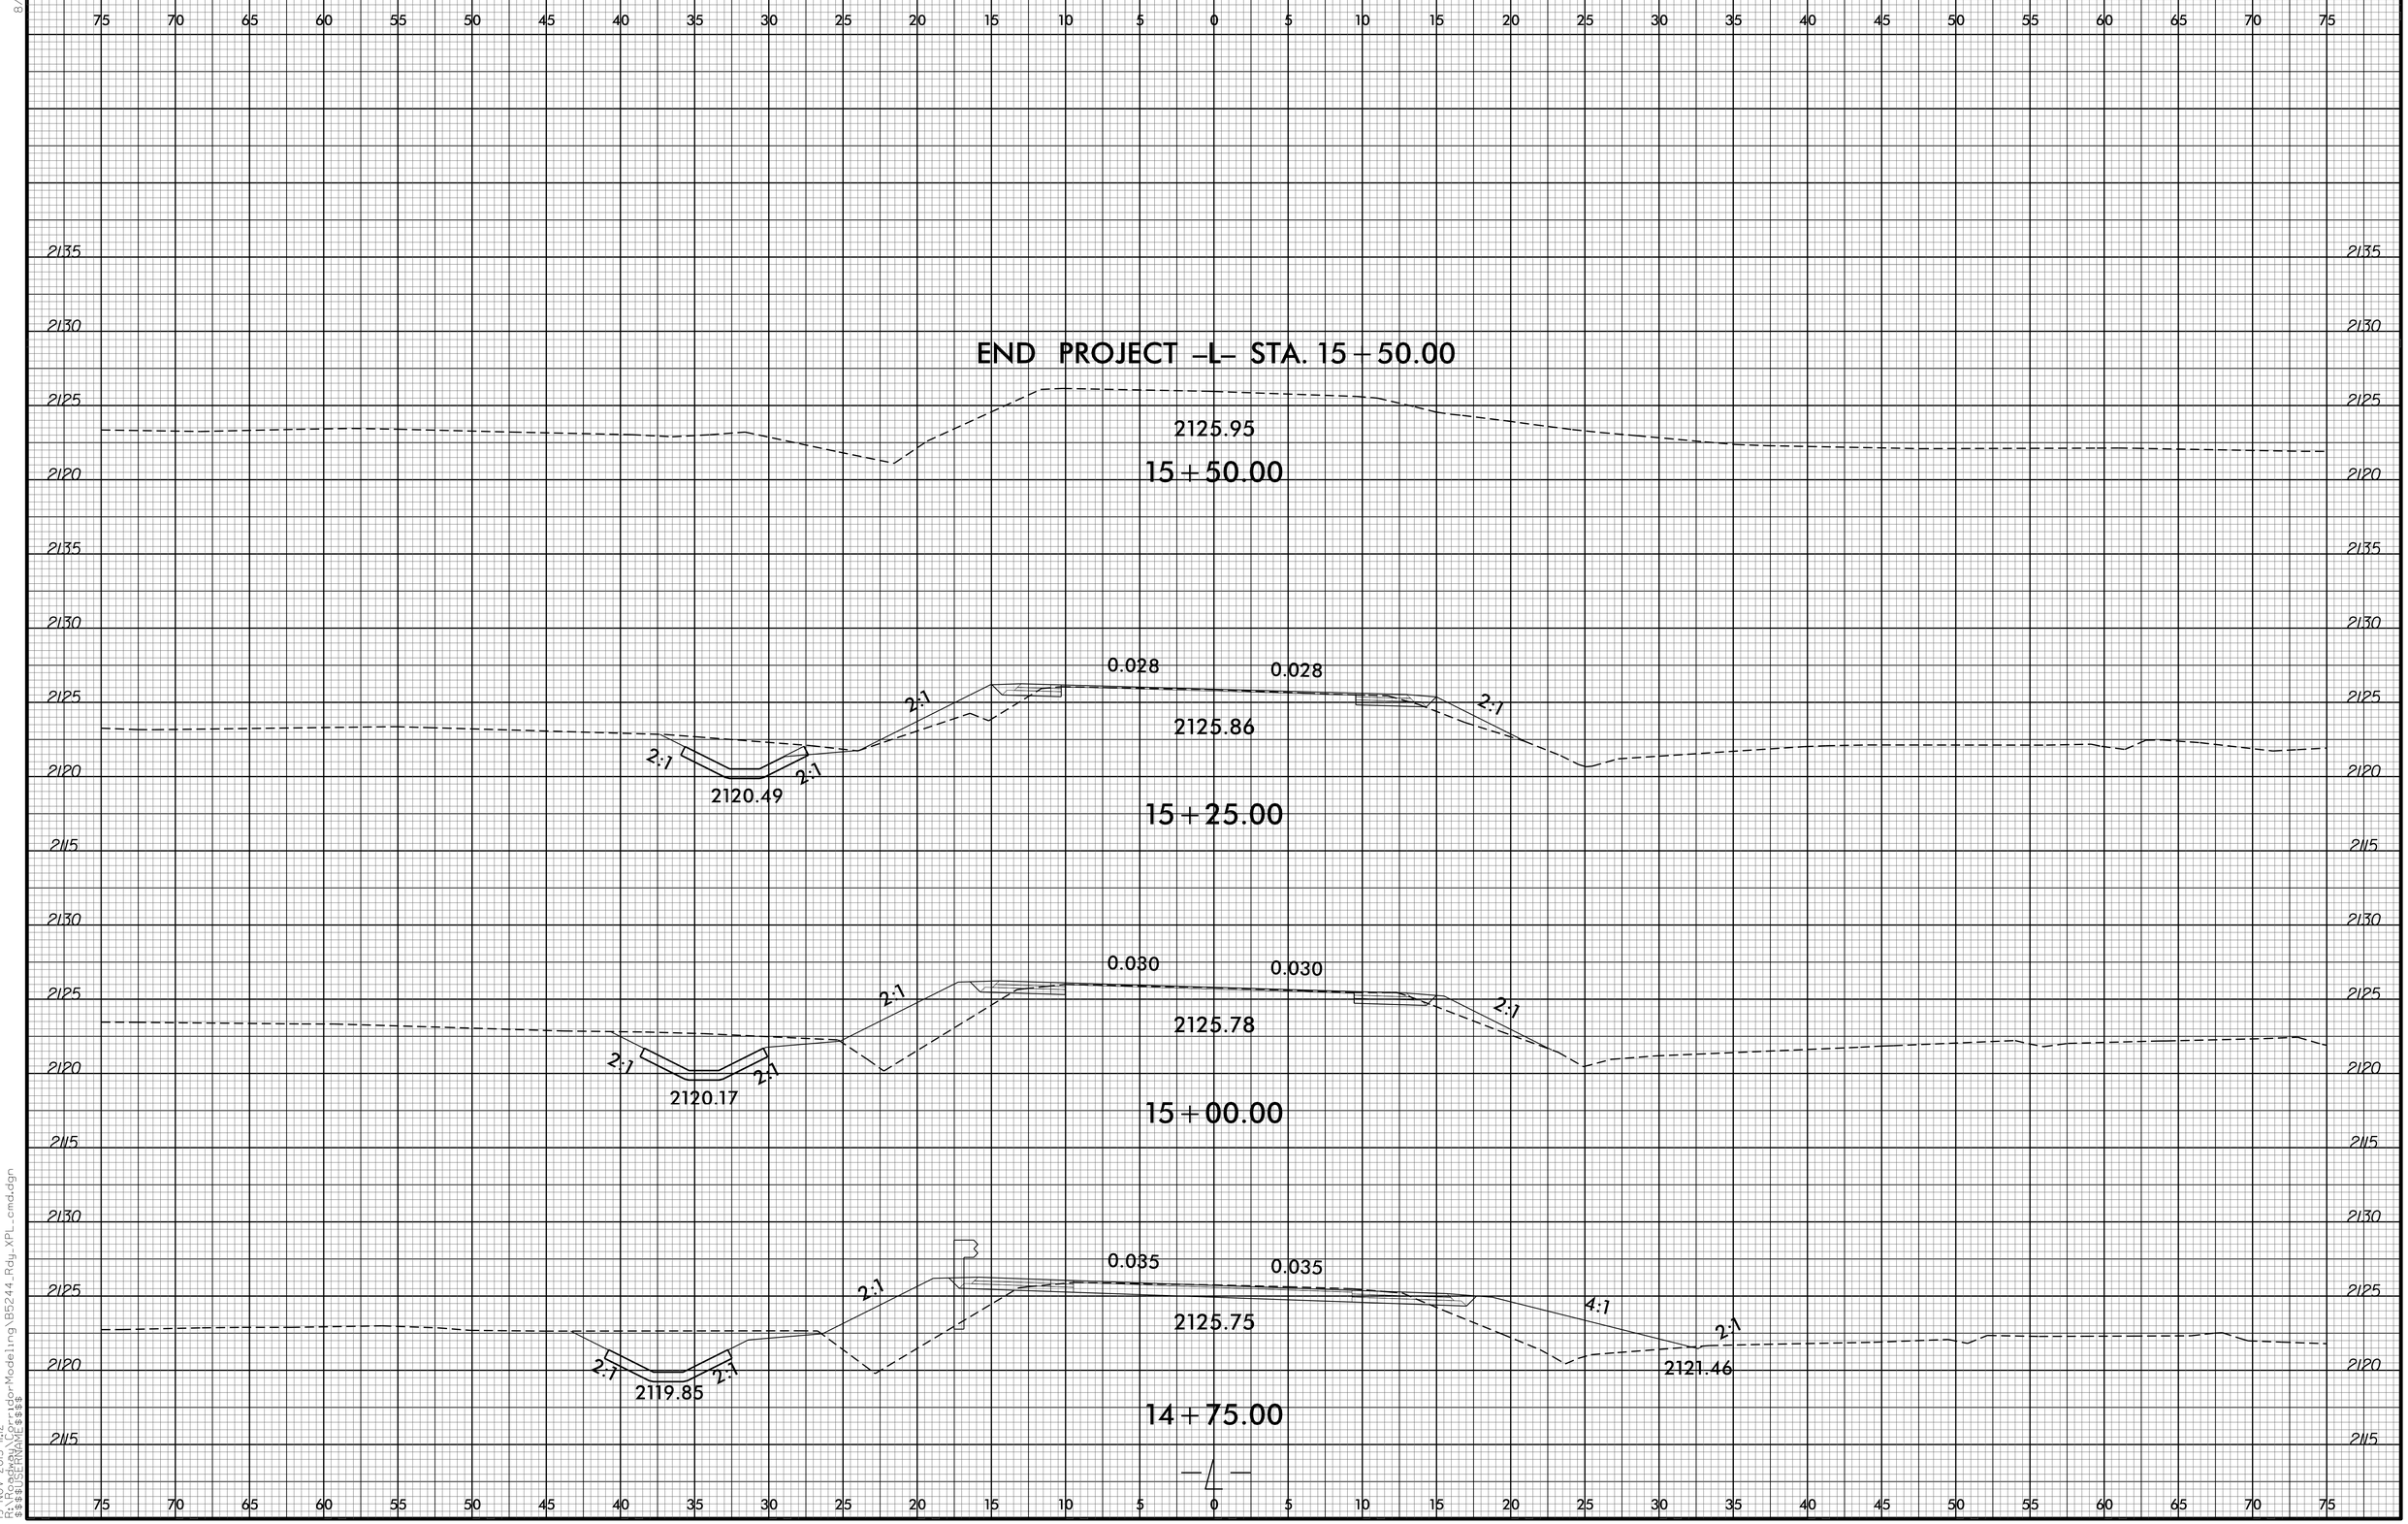

8/23/99
19-NOV-2015 11:12
R:\Roadway\Corridor Modeling\B5244_Rdy_XPL_cmd.dgn
$$$$USERNAME$$$$