09/08/99

TIP PROJECT: I-5736 & I-5767

CONTRACT: C203779

$$$$$$SYSTIME$$$$$
$$$$$$$$$$$$$$$$DGN$$$$$$$$$$$$$$$$
$$$$$$$$USERNAME$$$$

VICINITY

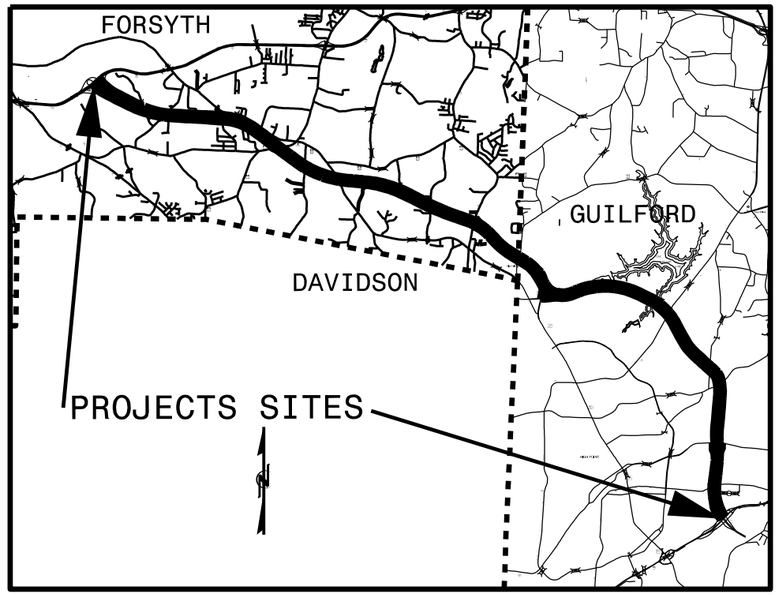

STATE OF NORTH CAROLINA
DIVISION OF HIGHWAYS

GUILFORD AND FORSYTH COUNTY

STATE	STATE PROJECT REFERENCE NO.	SHEET NO.	TOTAL SHEETS
N.C.	I-5736 & I-5767	1	

STATE PROJ. NO.	F.A. PROJ. NO.	DESCRIPTION
52018.1.1	NHPP-0074(174)	PE (I-5736)
52018.3.1	NHPP-0074(174)	CONST (I-5736)
53010.1.1	NHPP-0074(177)	PE (I-5767)
53010.3.1	NHPP-0074(177)	CONST (I-5767)

LOCATION: I-74/US 311 FROM I-40 IN FORSYTH COUNTY TO BUSINESS I-85 IN HIGH-POINT

TYPE OF WORK: PAVEMENT AND BRIDGE REHABILITATION

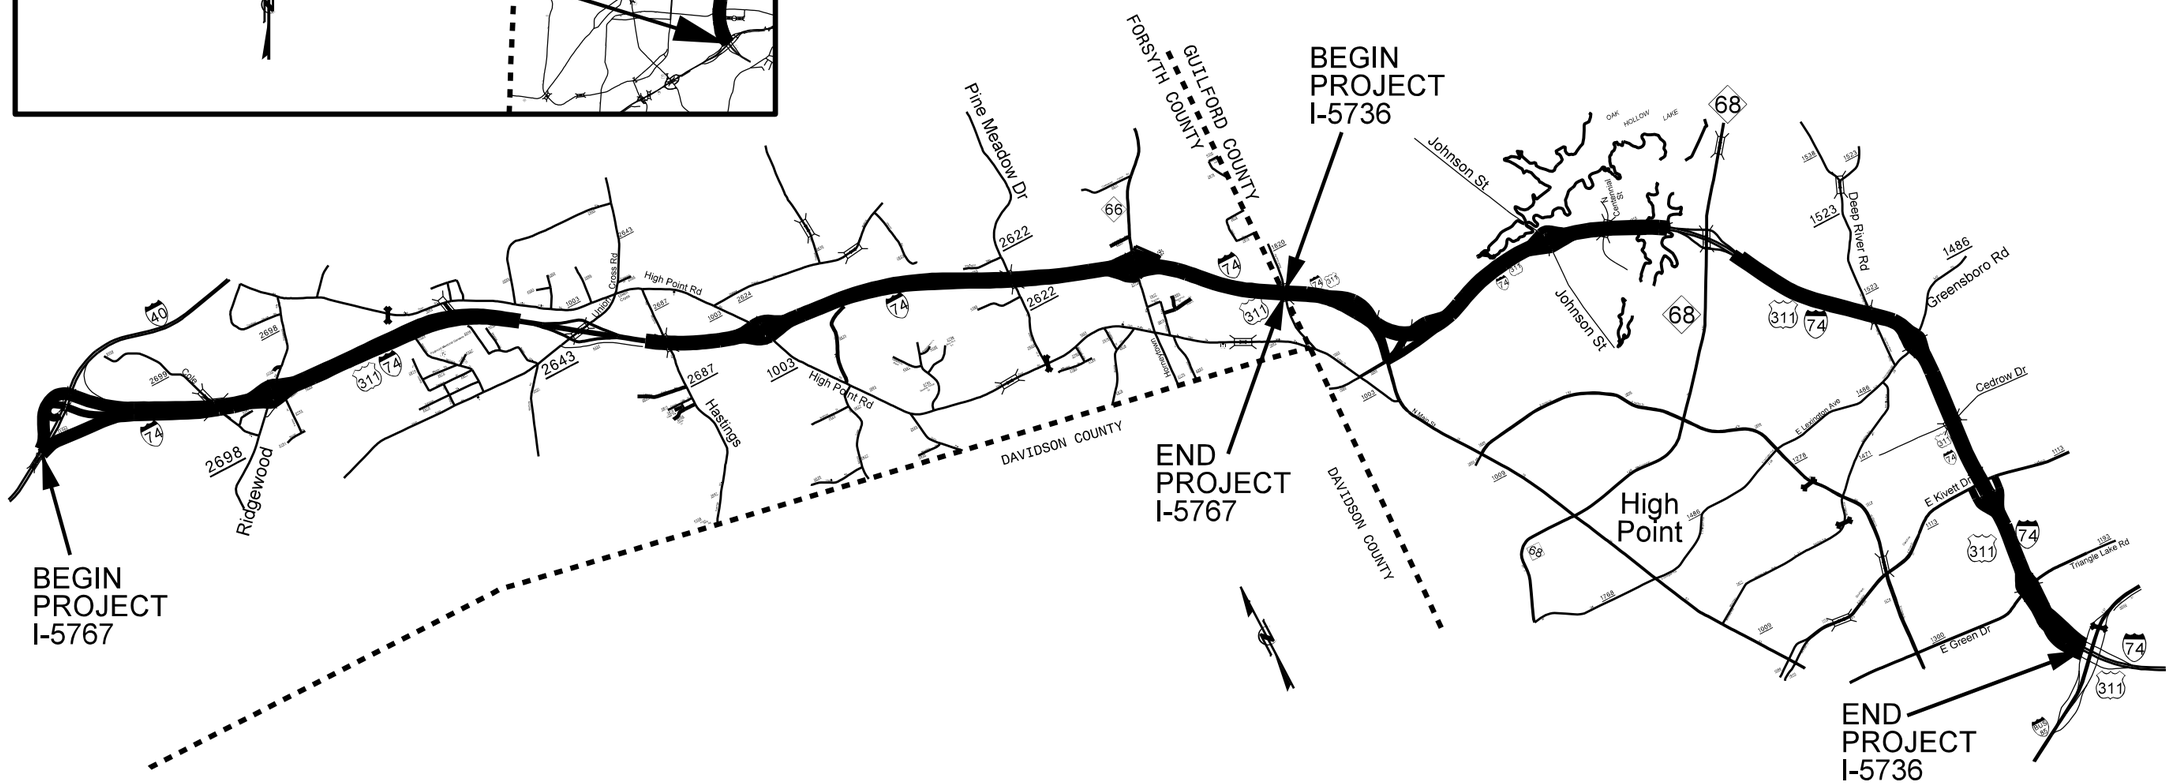

GRAPHIC SCALES

NOT TO SCALE

DESIGN DATA

PROJECT LENGTH

I-5736 = 7.579 miles
I-5767 = 9.834 miles
Total Project Length = 17.413

Prepared in the Office of:

DIVISION OF HIGHWAYS

1000 Birch Ridge Dr., Raleigh NC, 27610

2012 STANDARD SPECIFICATIONS

LETTING DATE:
February 16, 2016