8/23/99

0 5 10	PROJ. REFERENCE NO.	SHEET NO.
	B-5173	X-5

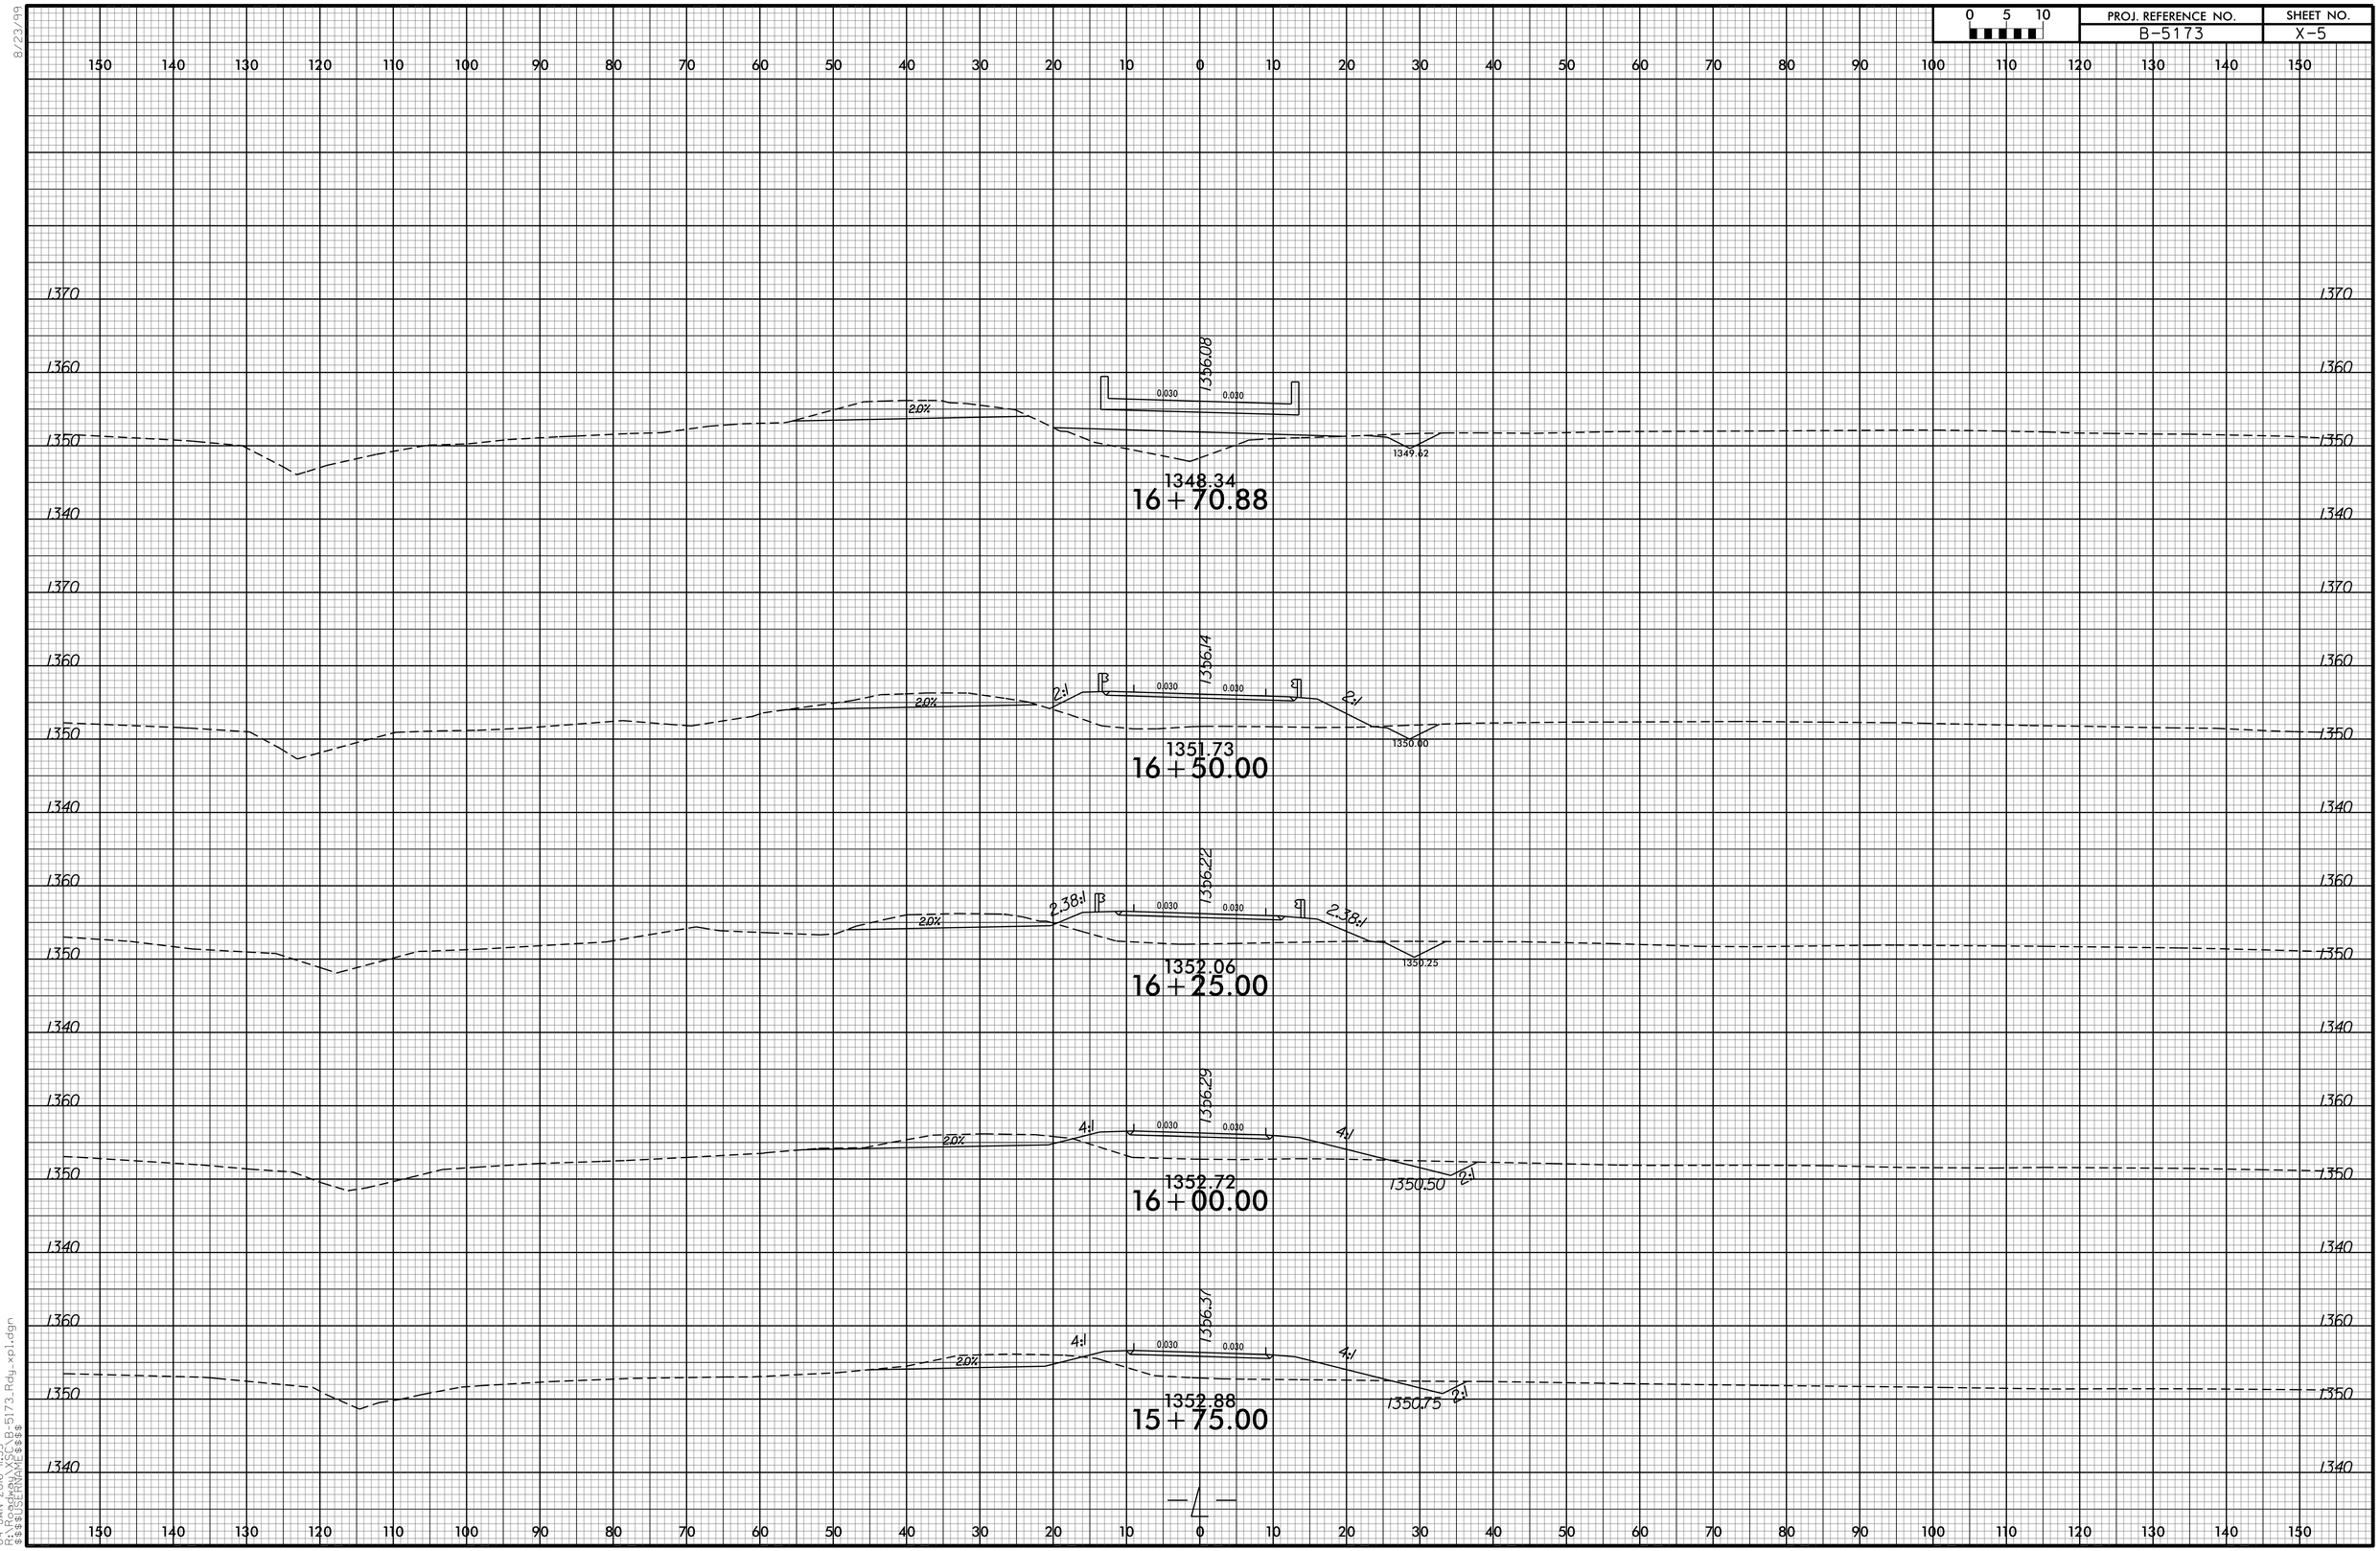

04-JAN-2016 11:33
Y:\B5173\B-5173_Rdy_xpl.dgn
$$$$USERNAME$$$$