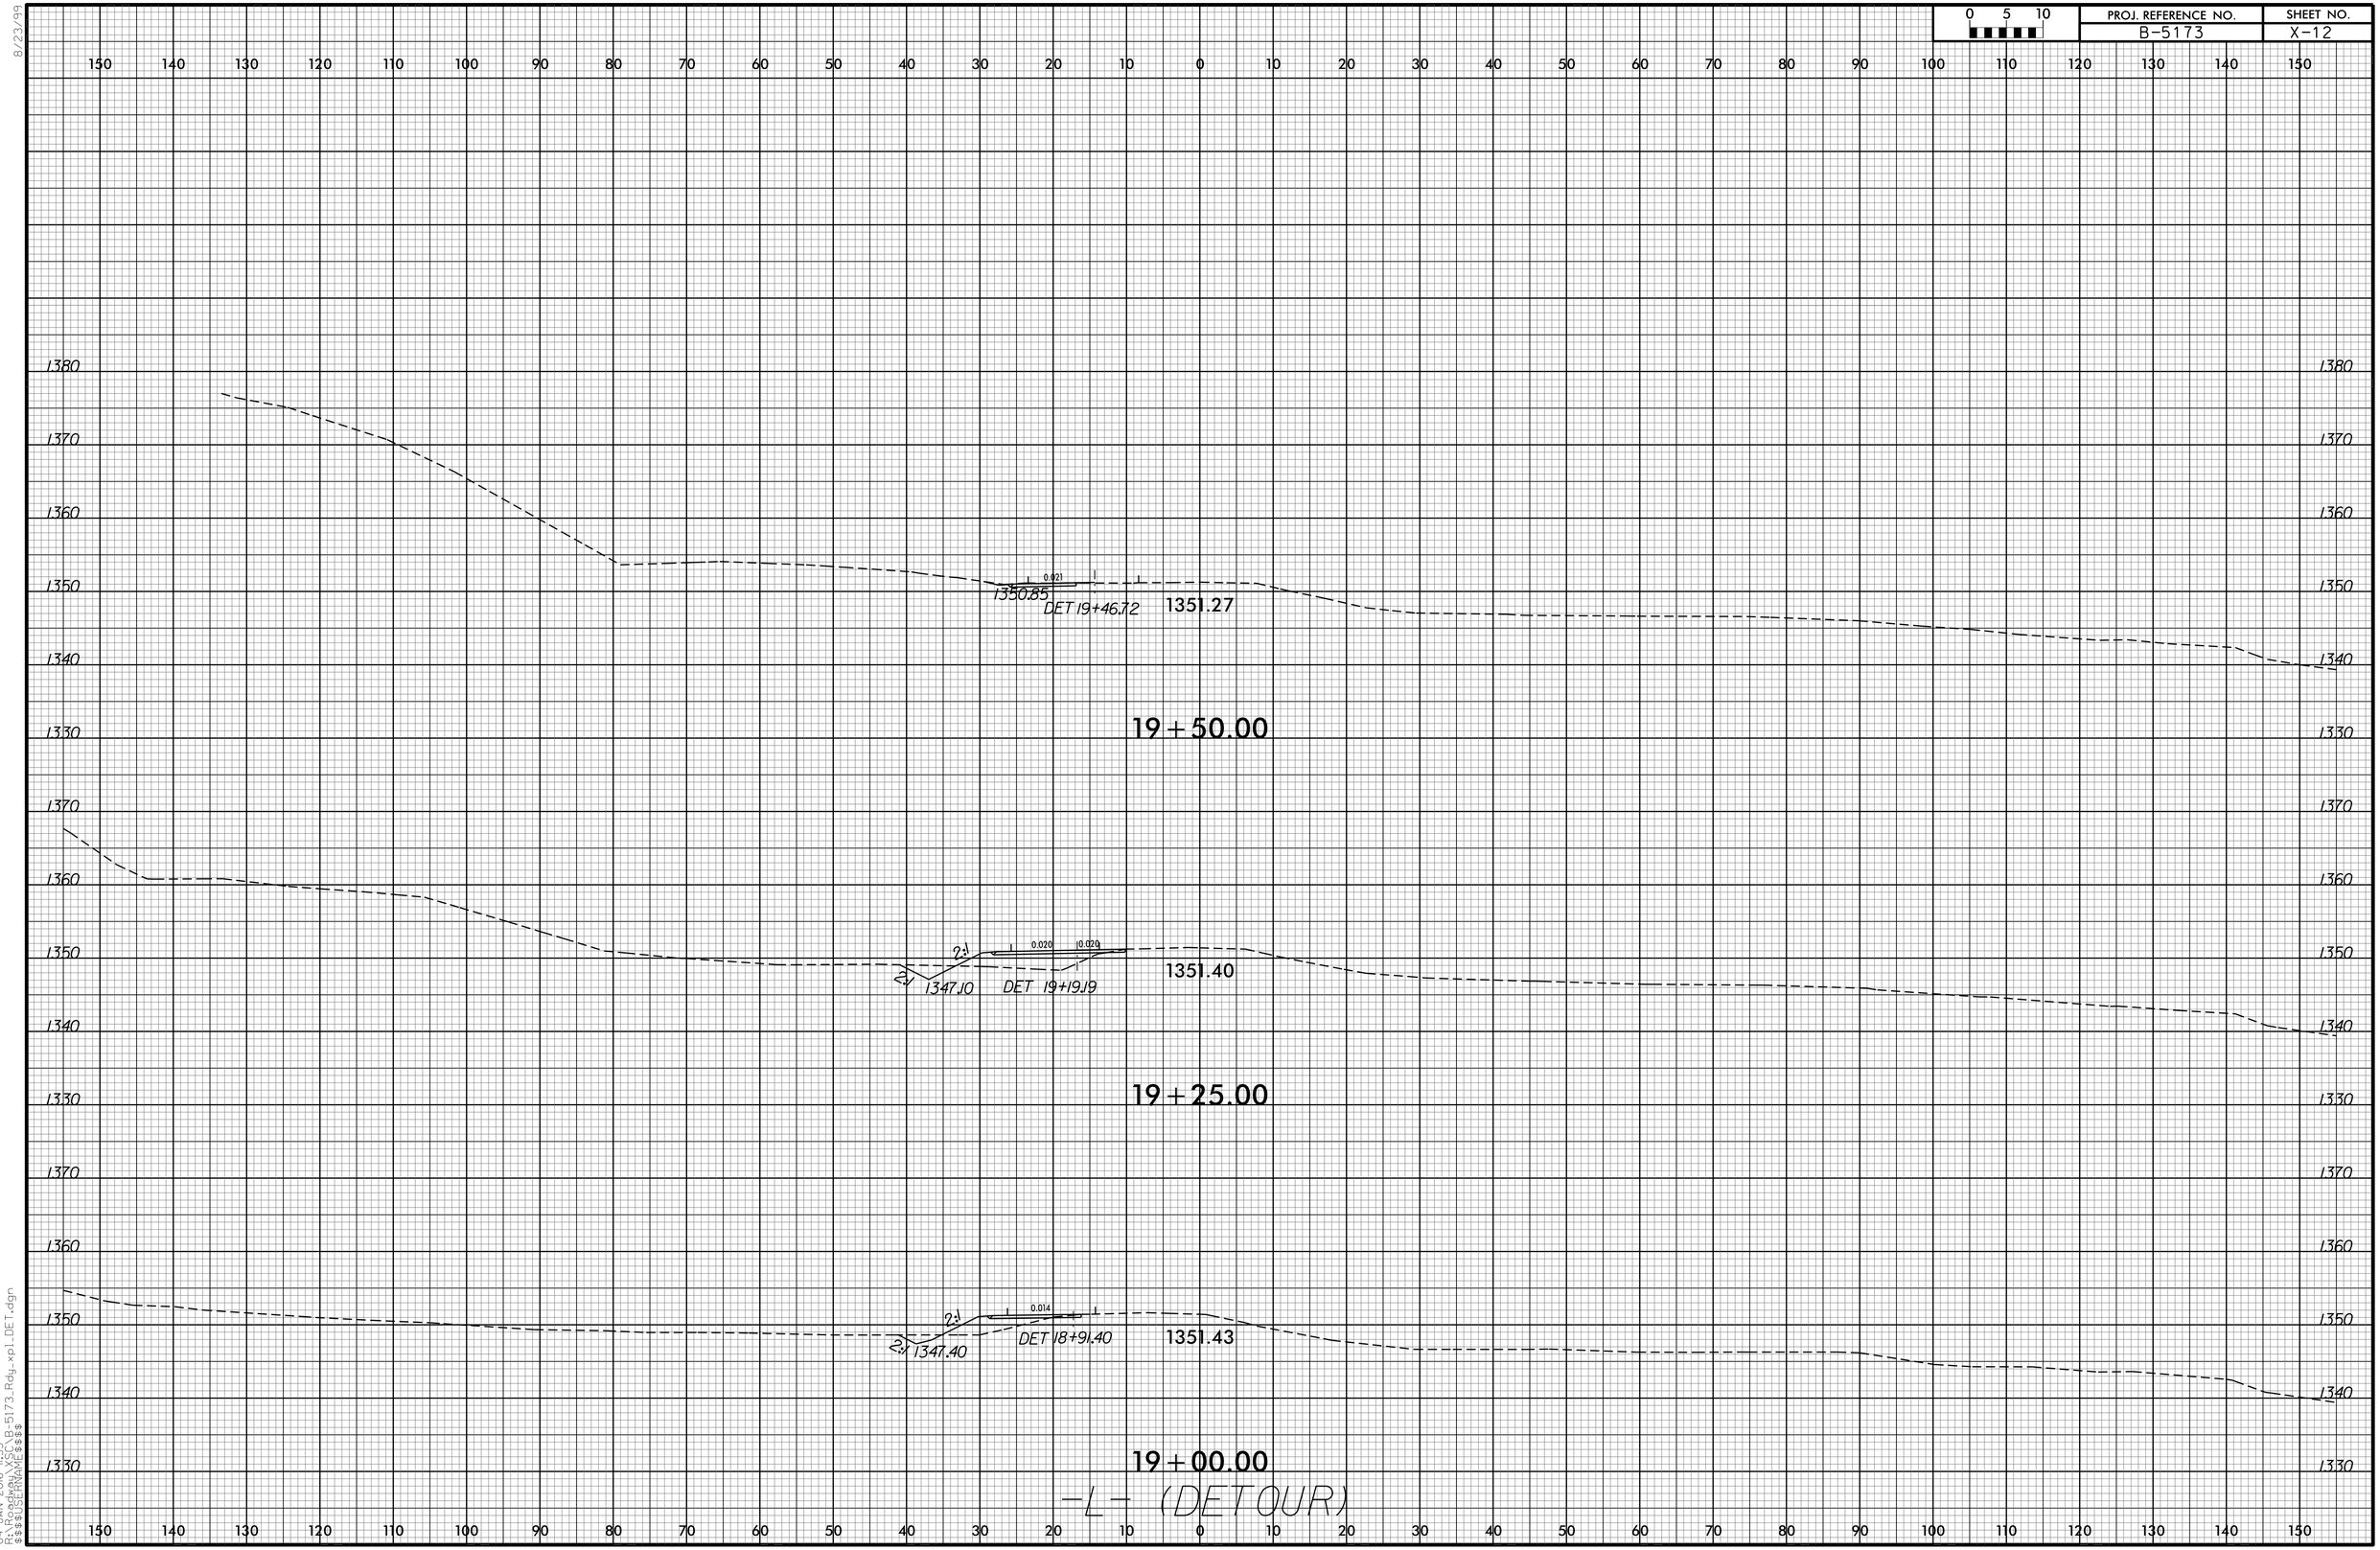

8/23/99

04-JAN-2016 11:33
R:\Roadway\XSC\B-5173_Rdy_xpl_DET.dgn
$$$$USERNAME$$$$