| 0 5 10 | PROJ. REFERENCE NO. | SHEET NO. |
|---|---|---|
| | B-5173 | X-13 |

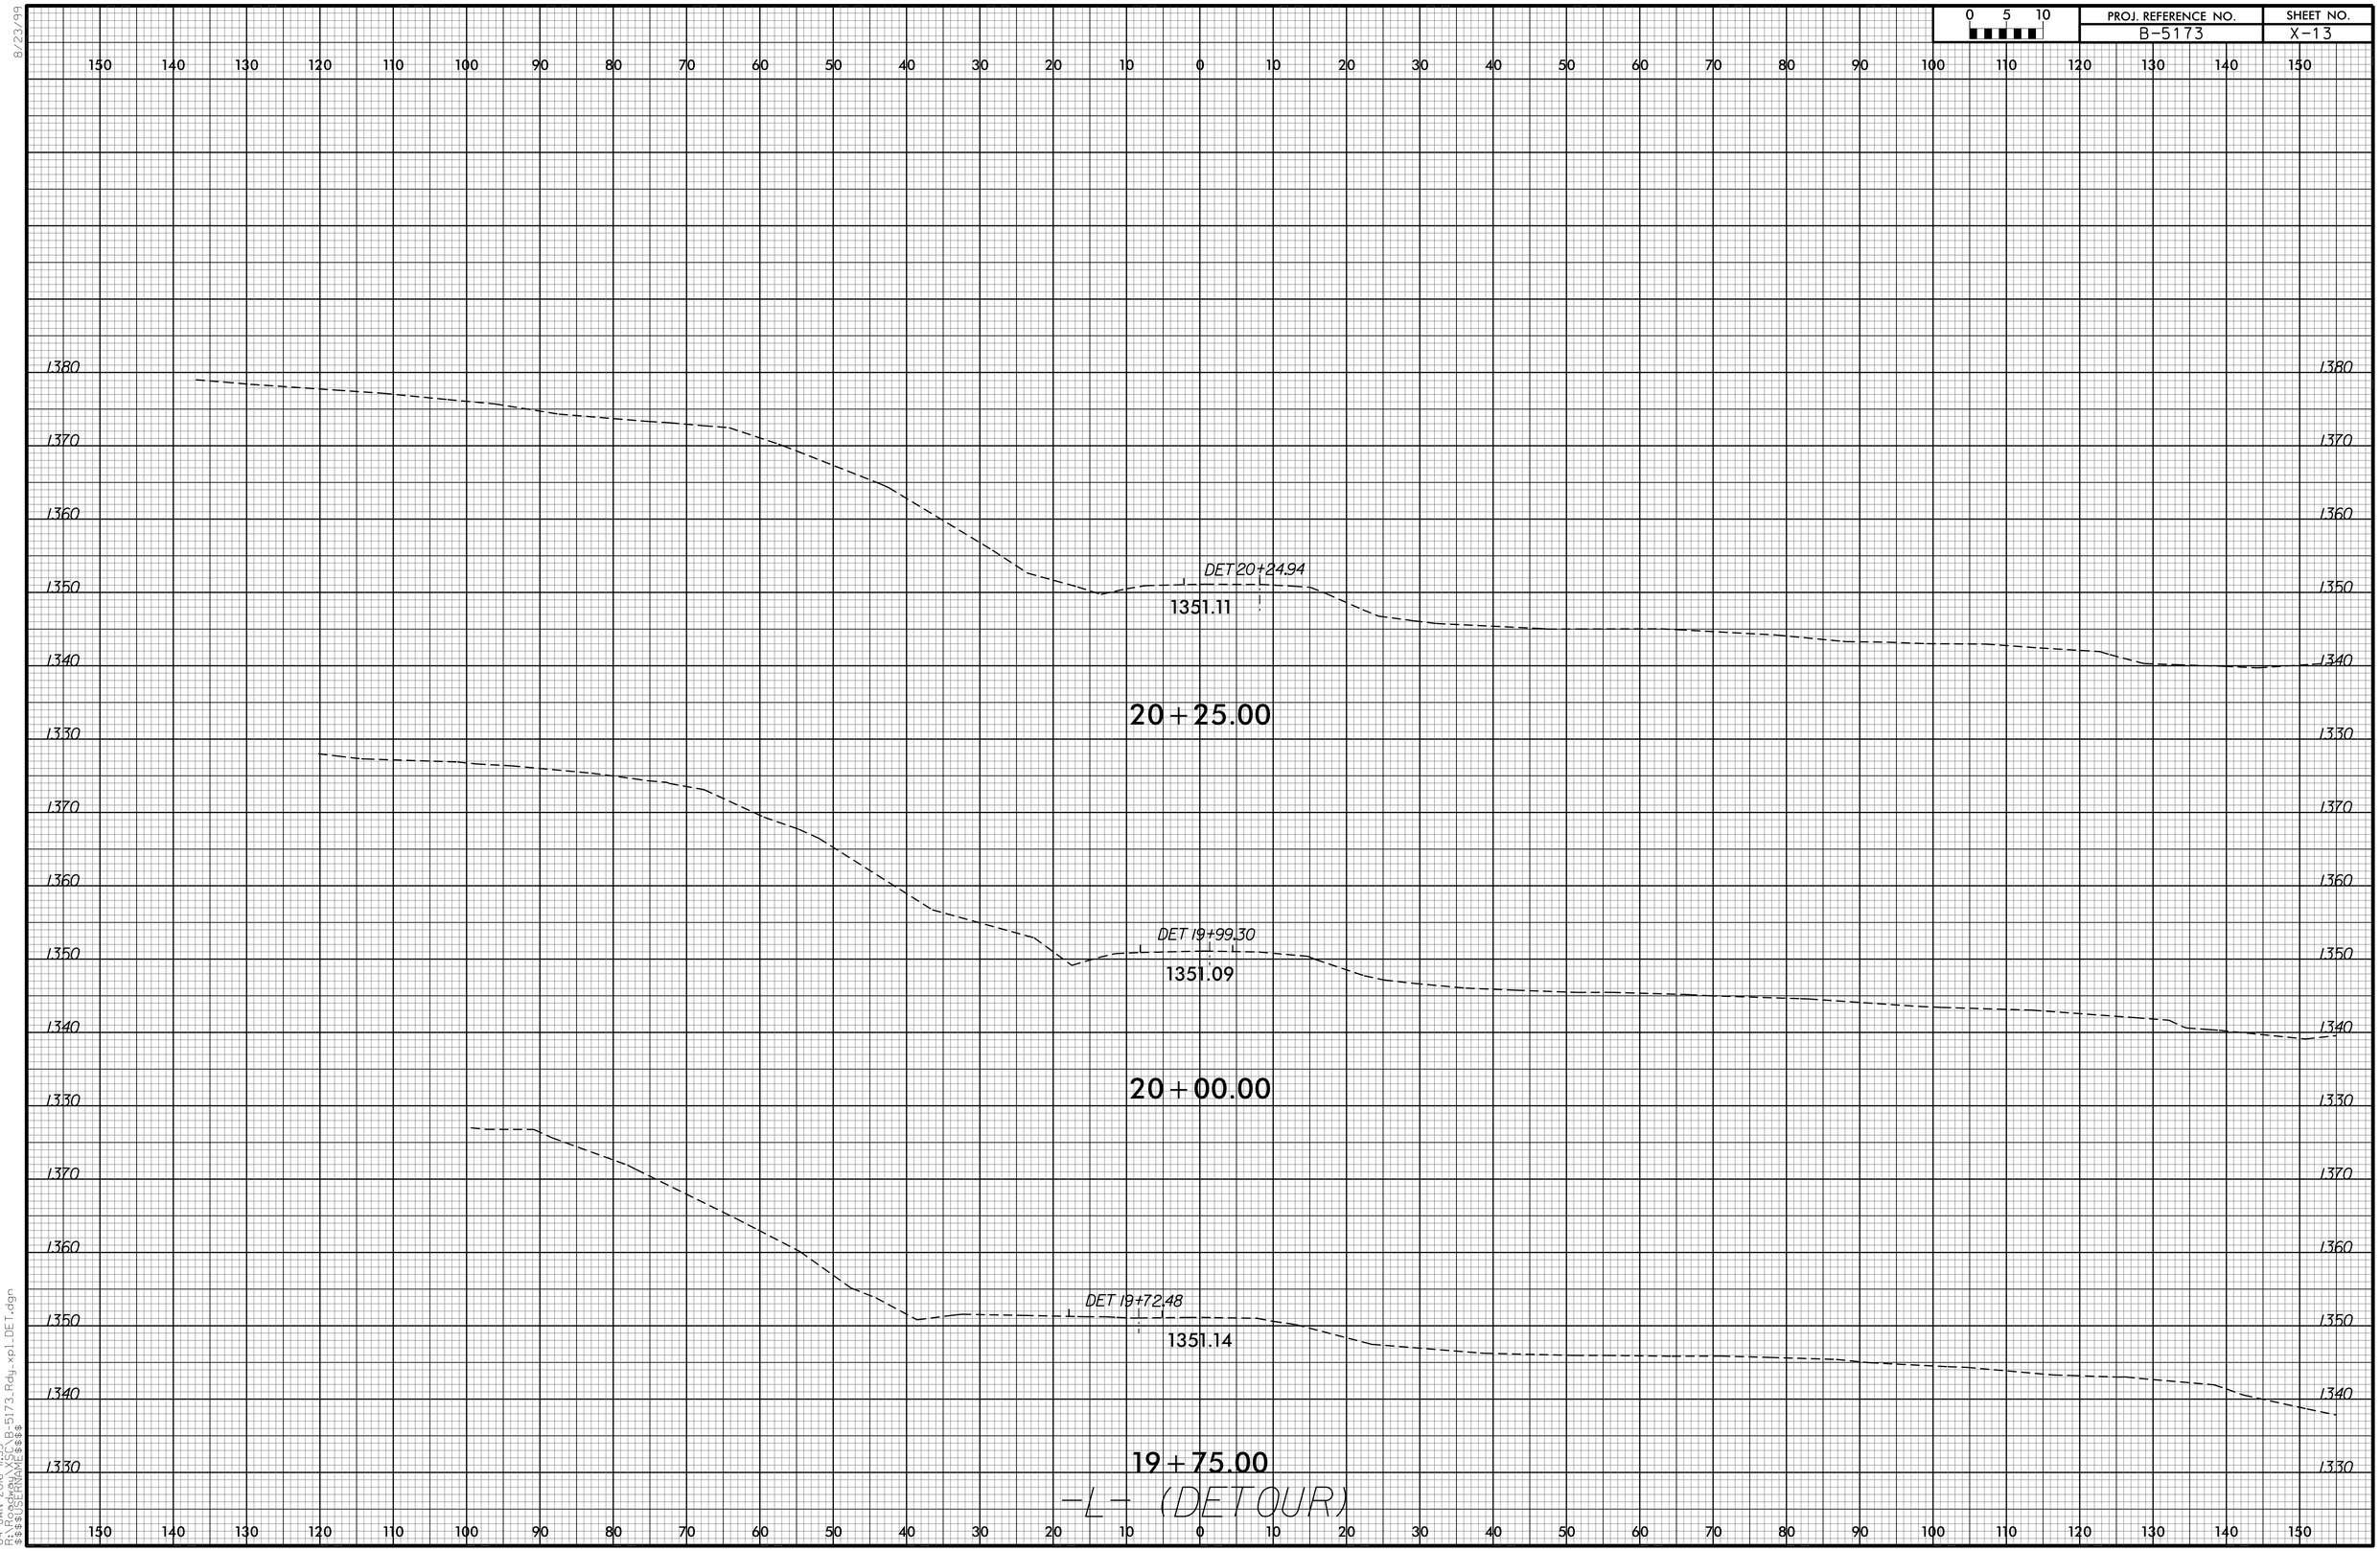


8/23/99

04-JAN-2016 11:33
D:\PROJECTS\B-5173_Rdy-xpl_DET.dgn
$$$$USERNAME$$$$