8/23/99

0 5 10	PROJ. REFERENCE NO.	SHEET NO.
	R-5605	X-4

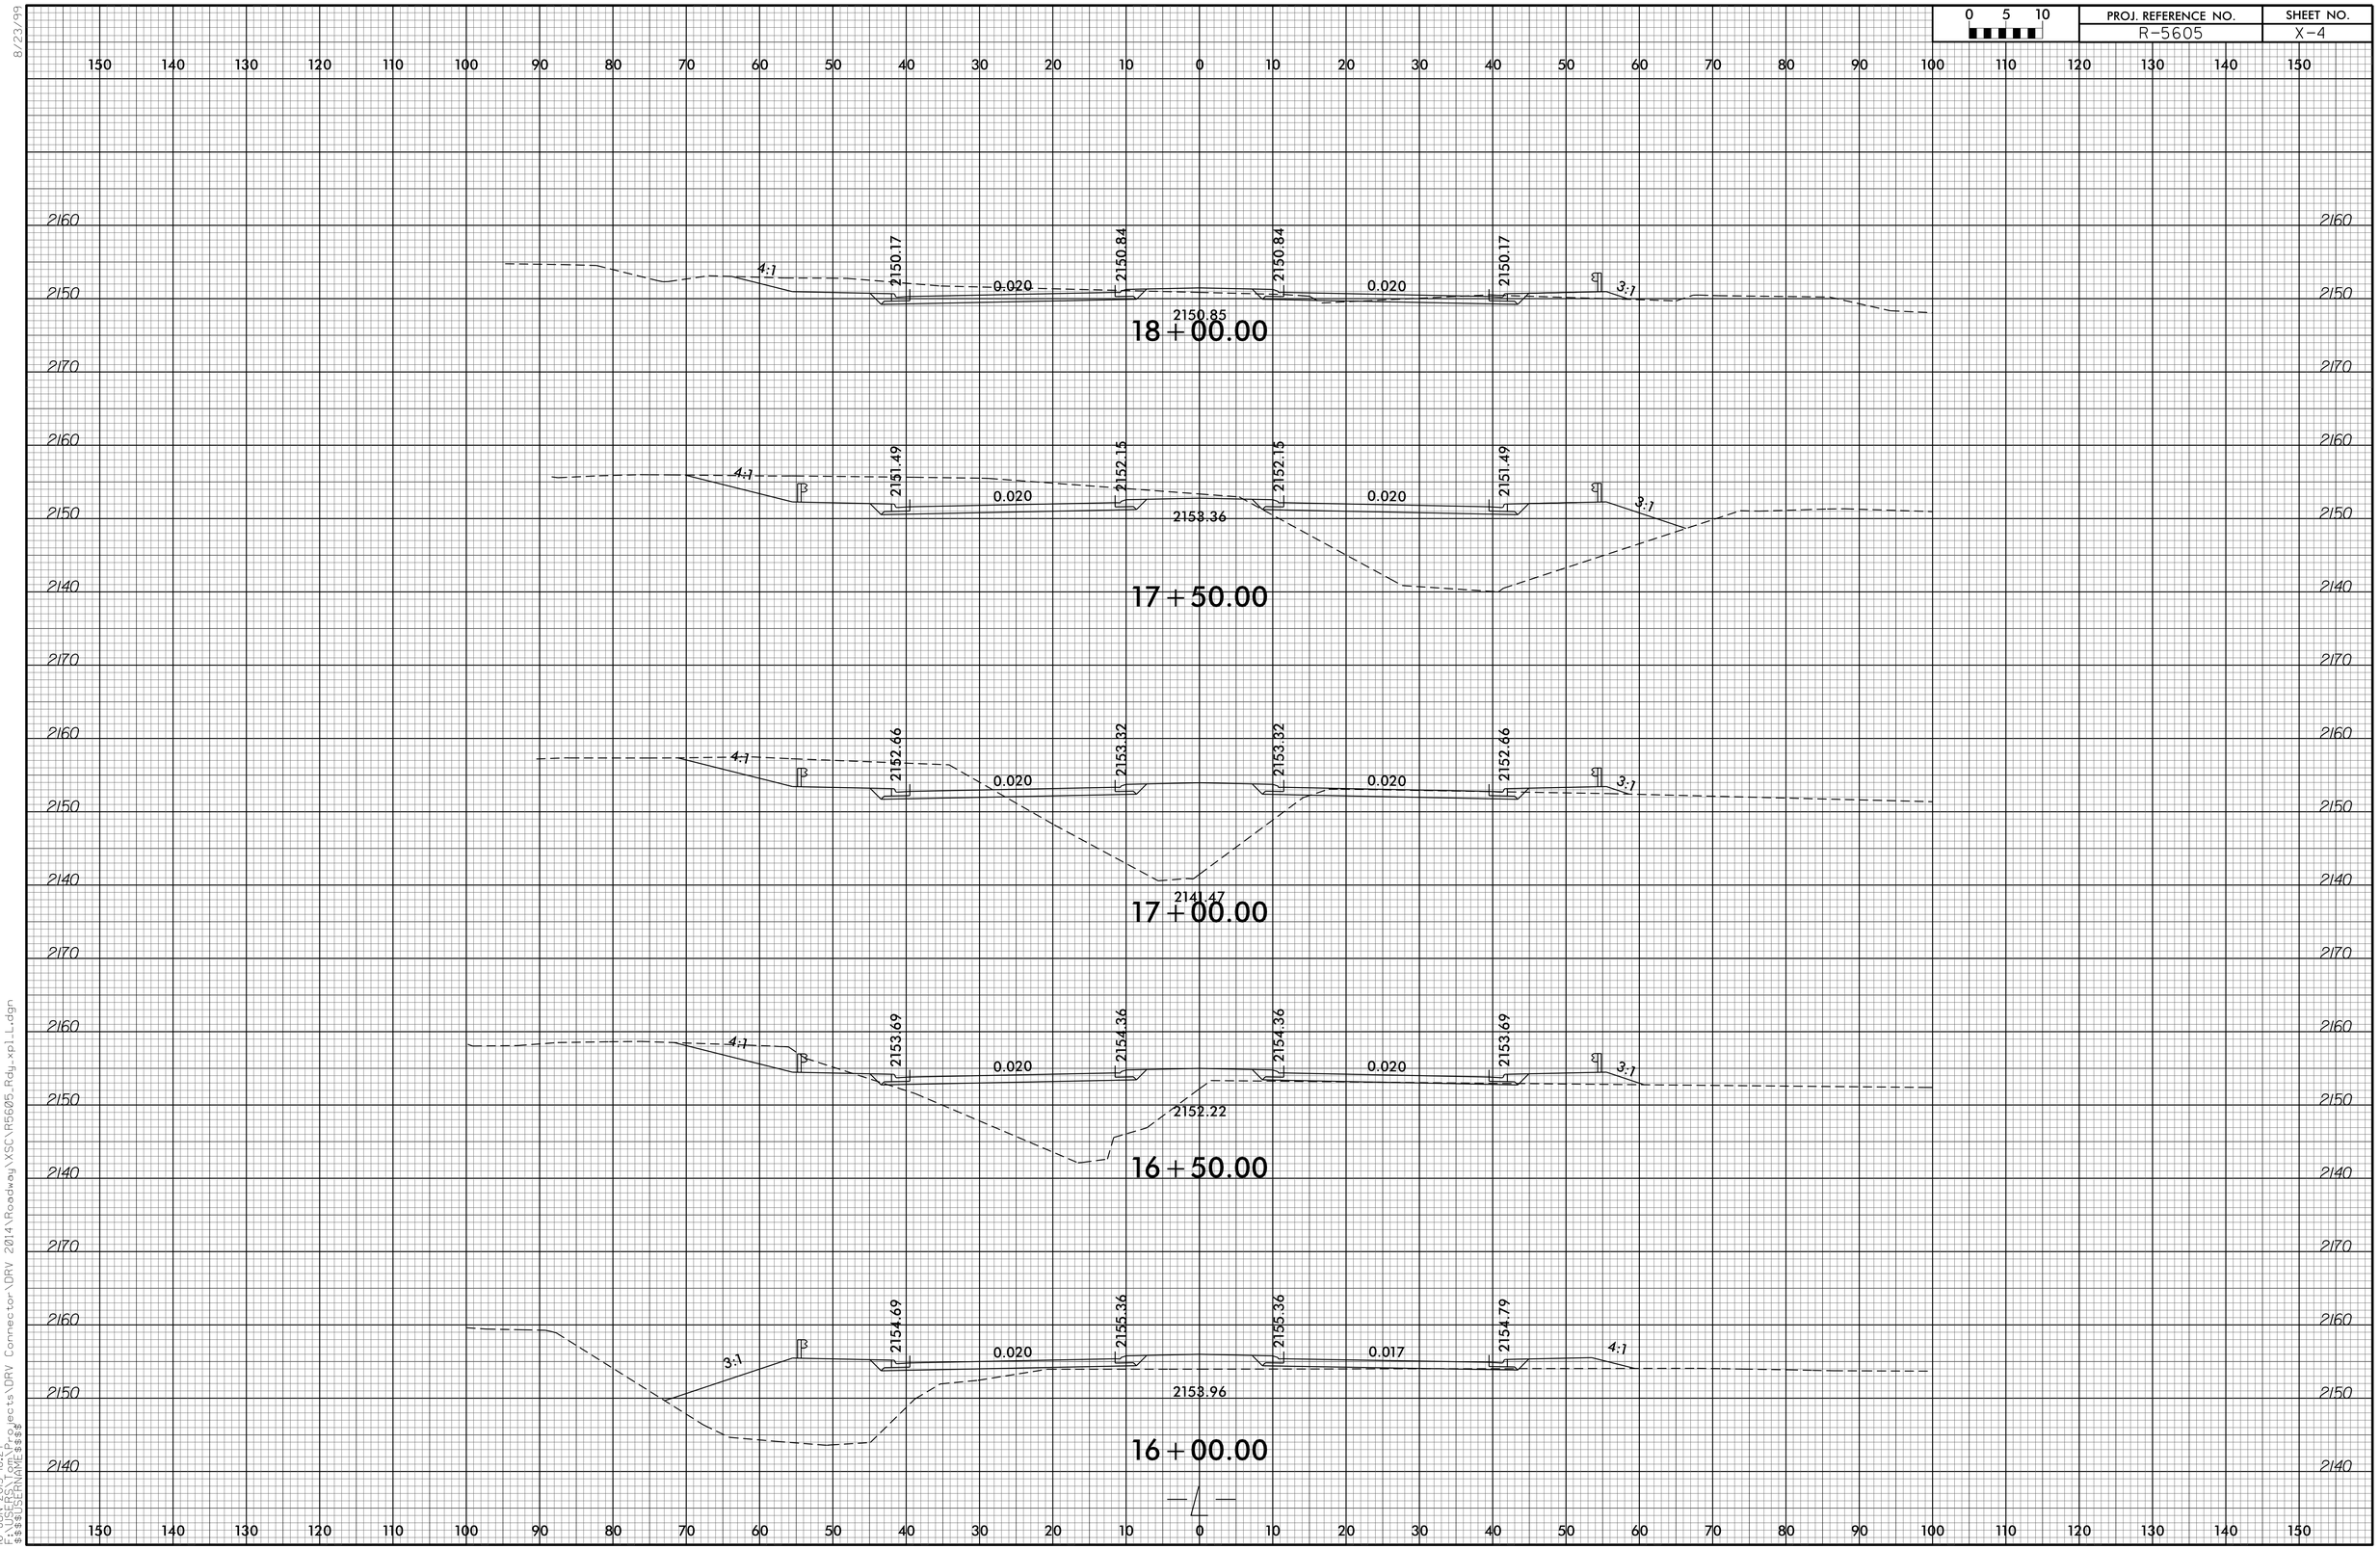

16-JUN-2015 16:27
I:\USERS\...\Projects\DRV Connector\DRV 2014\Roadway\XSC\R5605_Rdy_xpl_L.dgn
$$$$USERNAME$$$$