8/23/99

0 5 10	PROJ. REFERENCE NO.	SHEET NO.
	R-5605	X-19

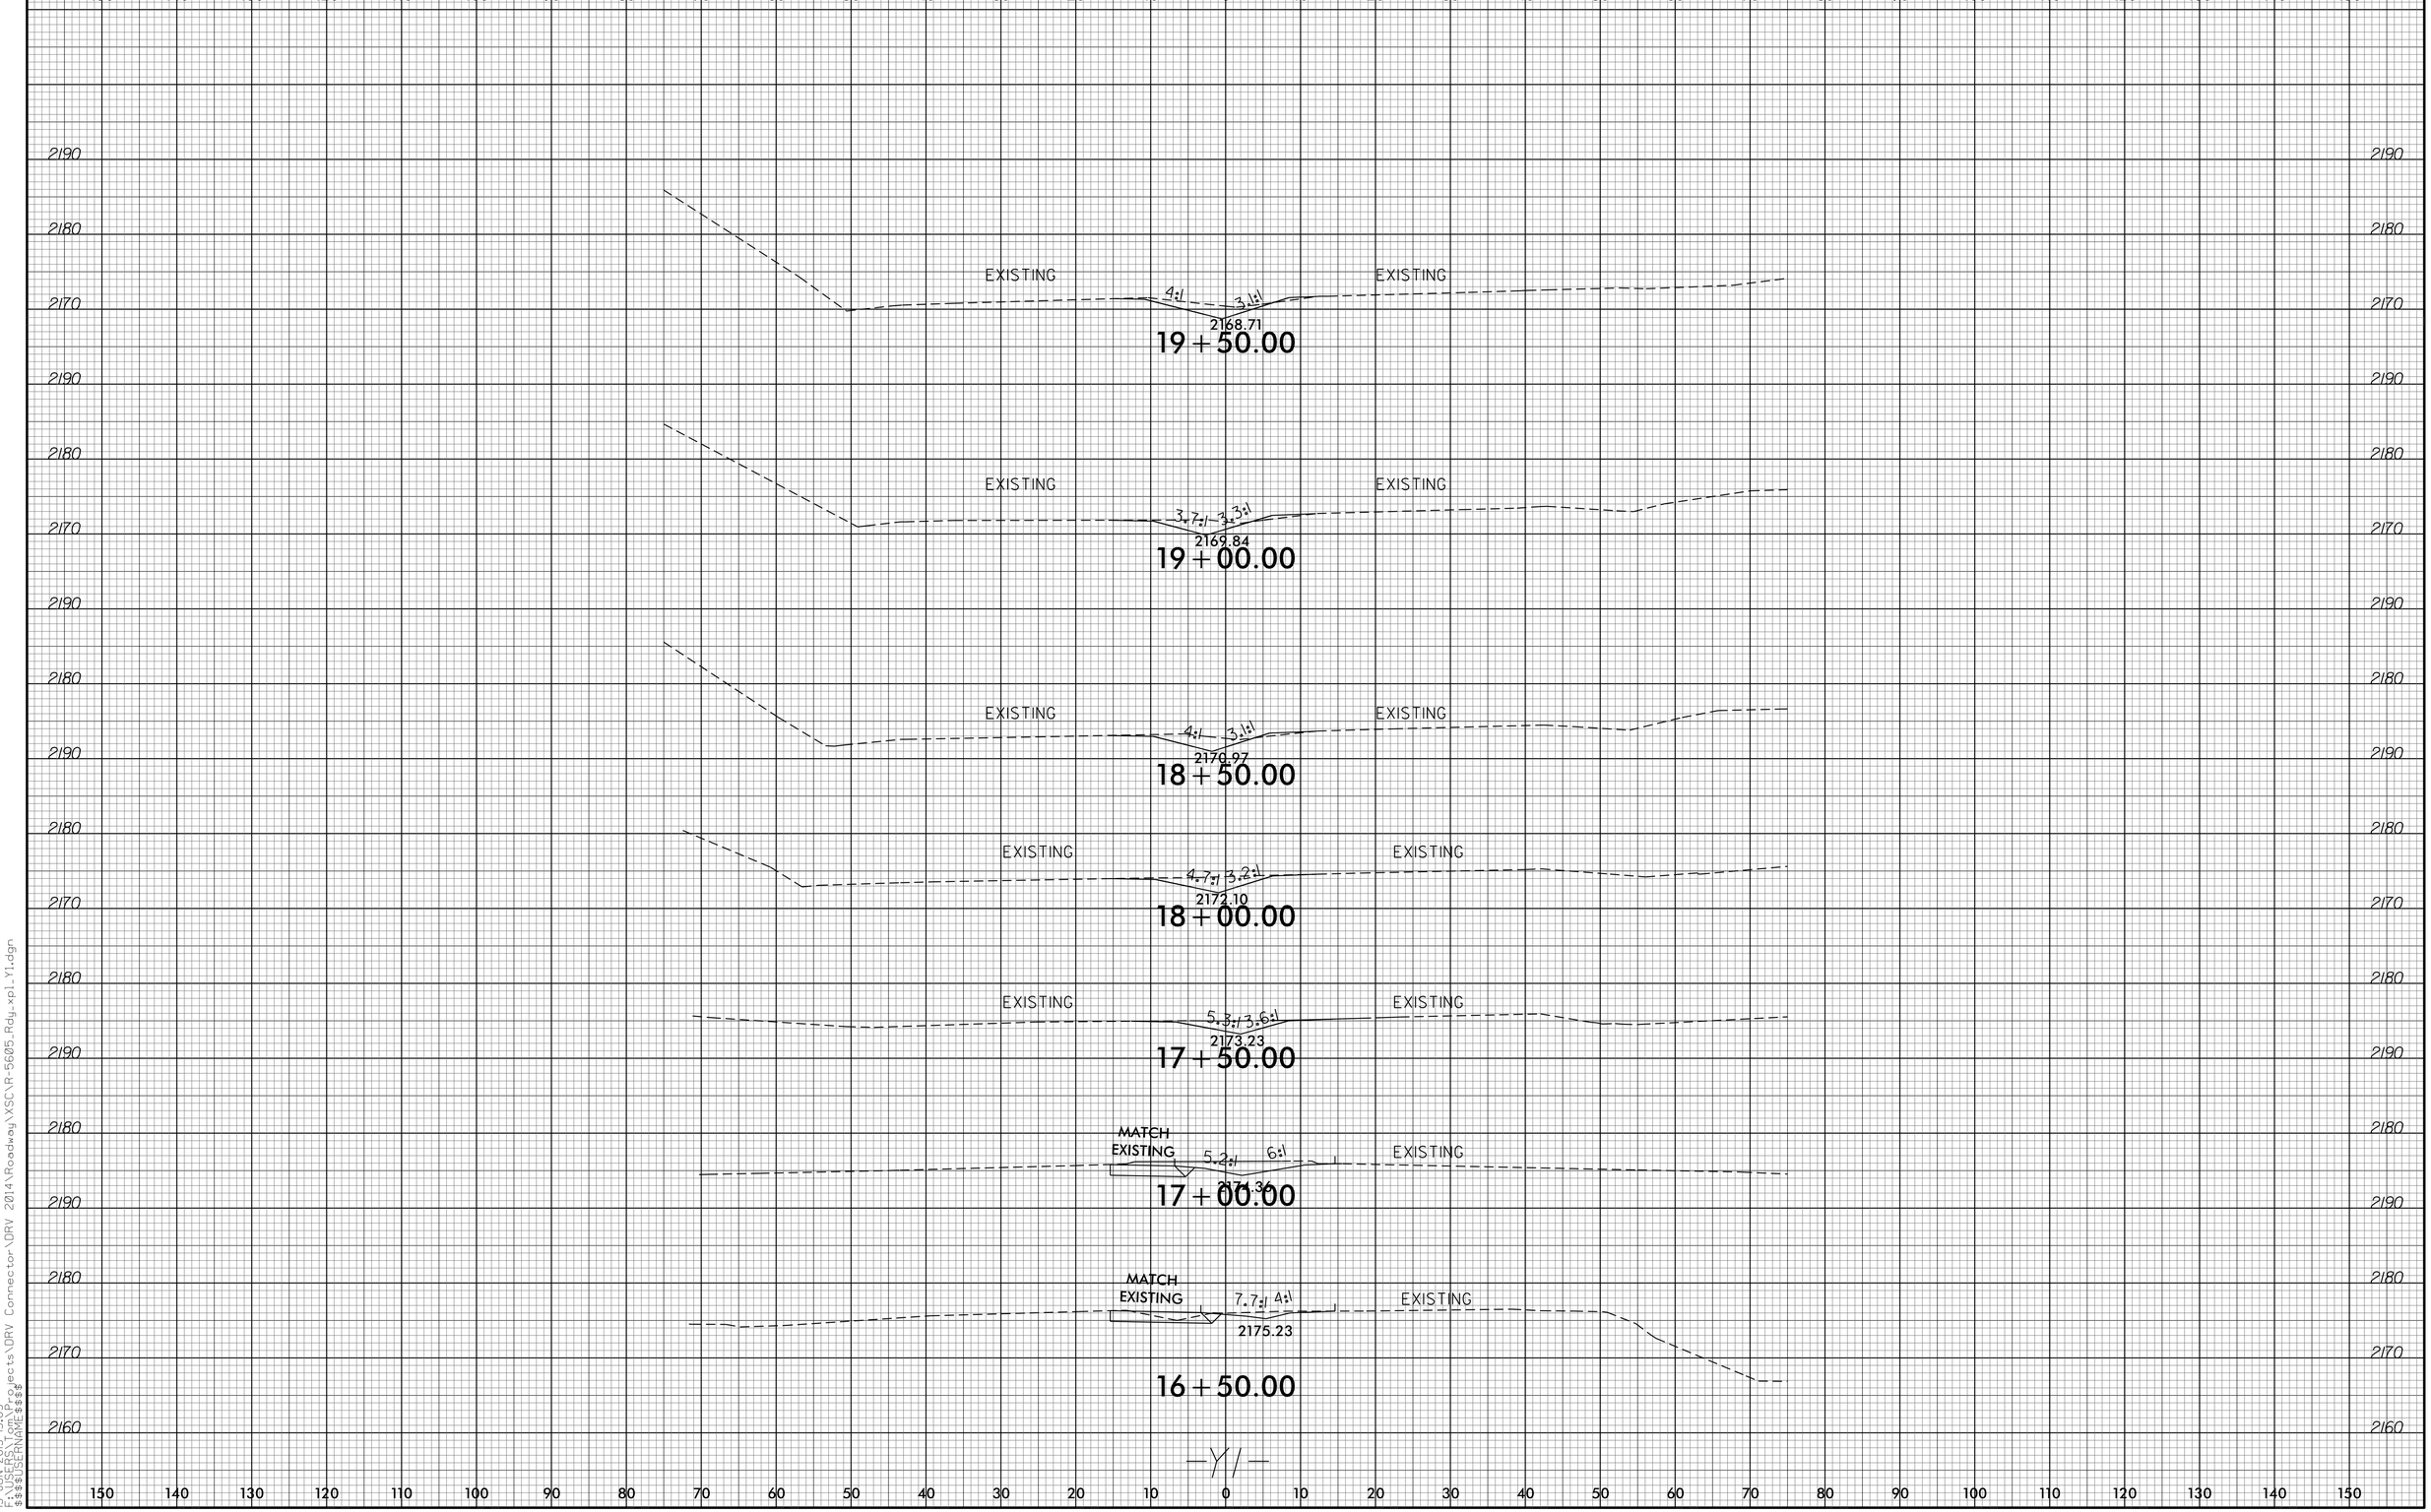

15-JUN-2015 13:03
FILE=C:\Projects\DRV Connector\DRV 2014\Roadway\XSC\R-5605_Rdy_xpl_Y1.dgn
$$$$USERNAME=$$$$