8/23/99

0 5 10	PROJ. REFERENCE NO.	SHEET NO.
	R-5605	X-23

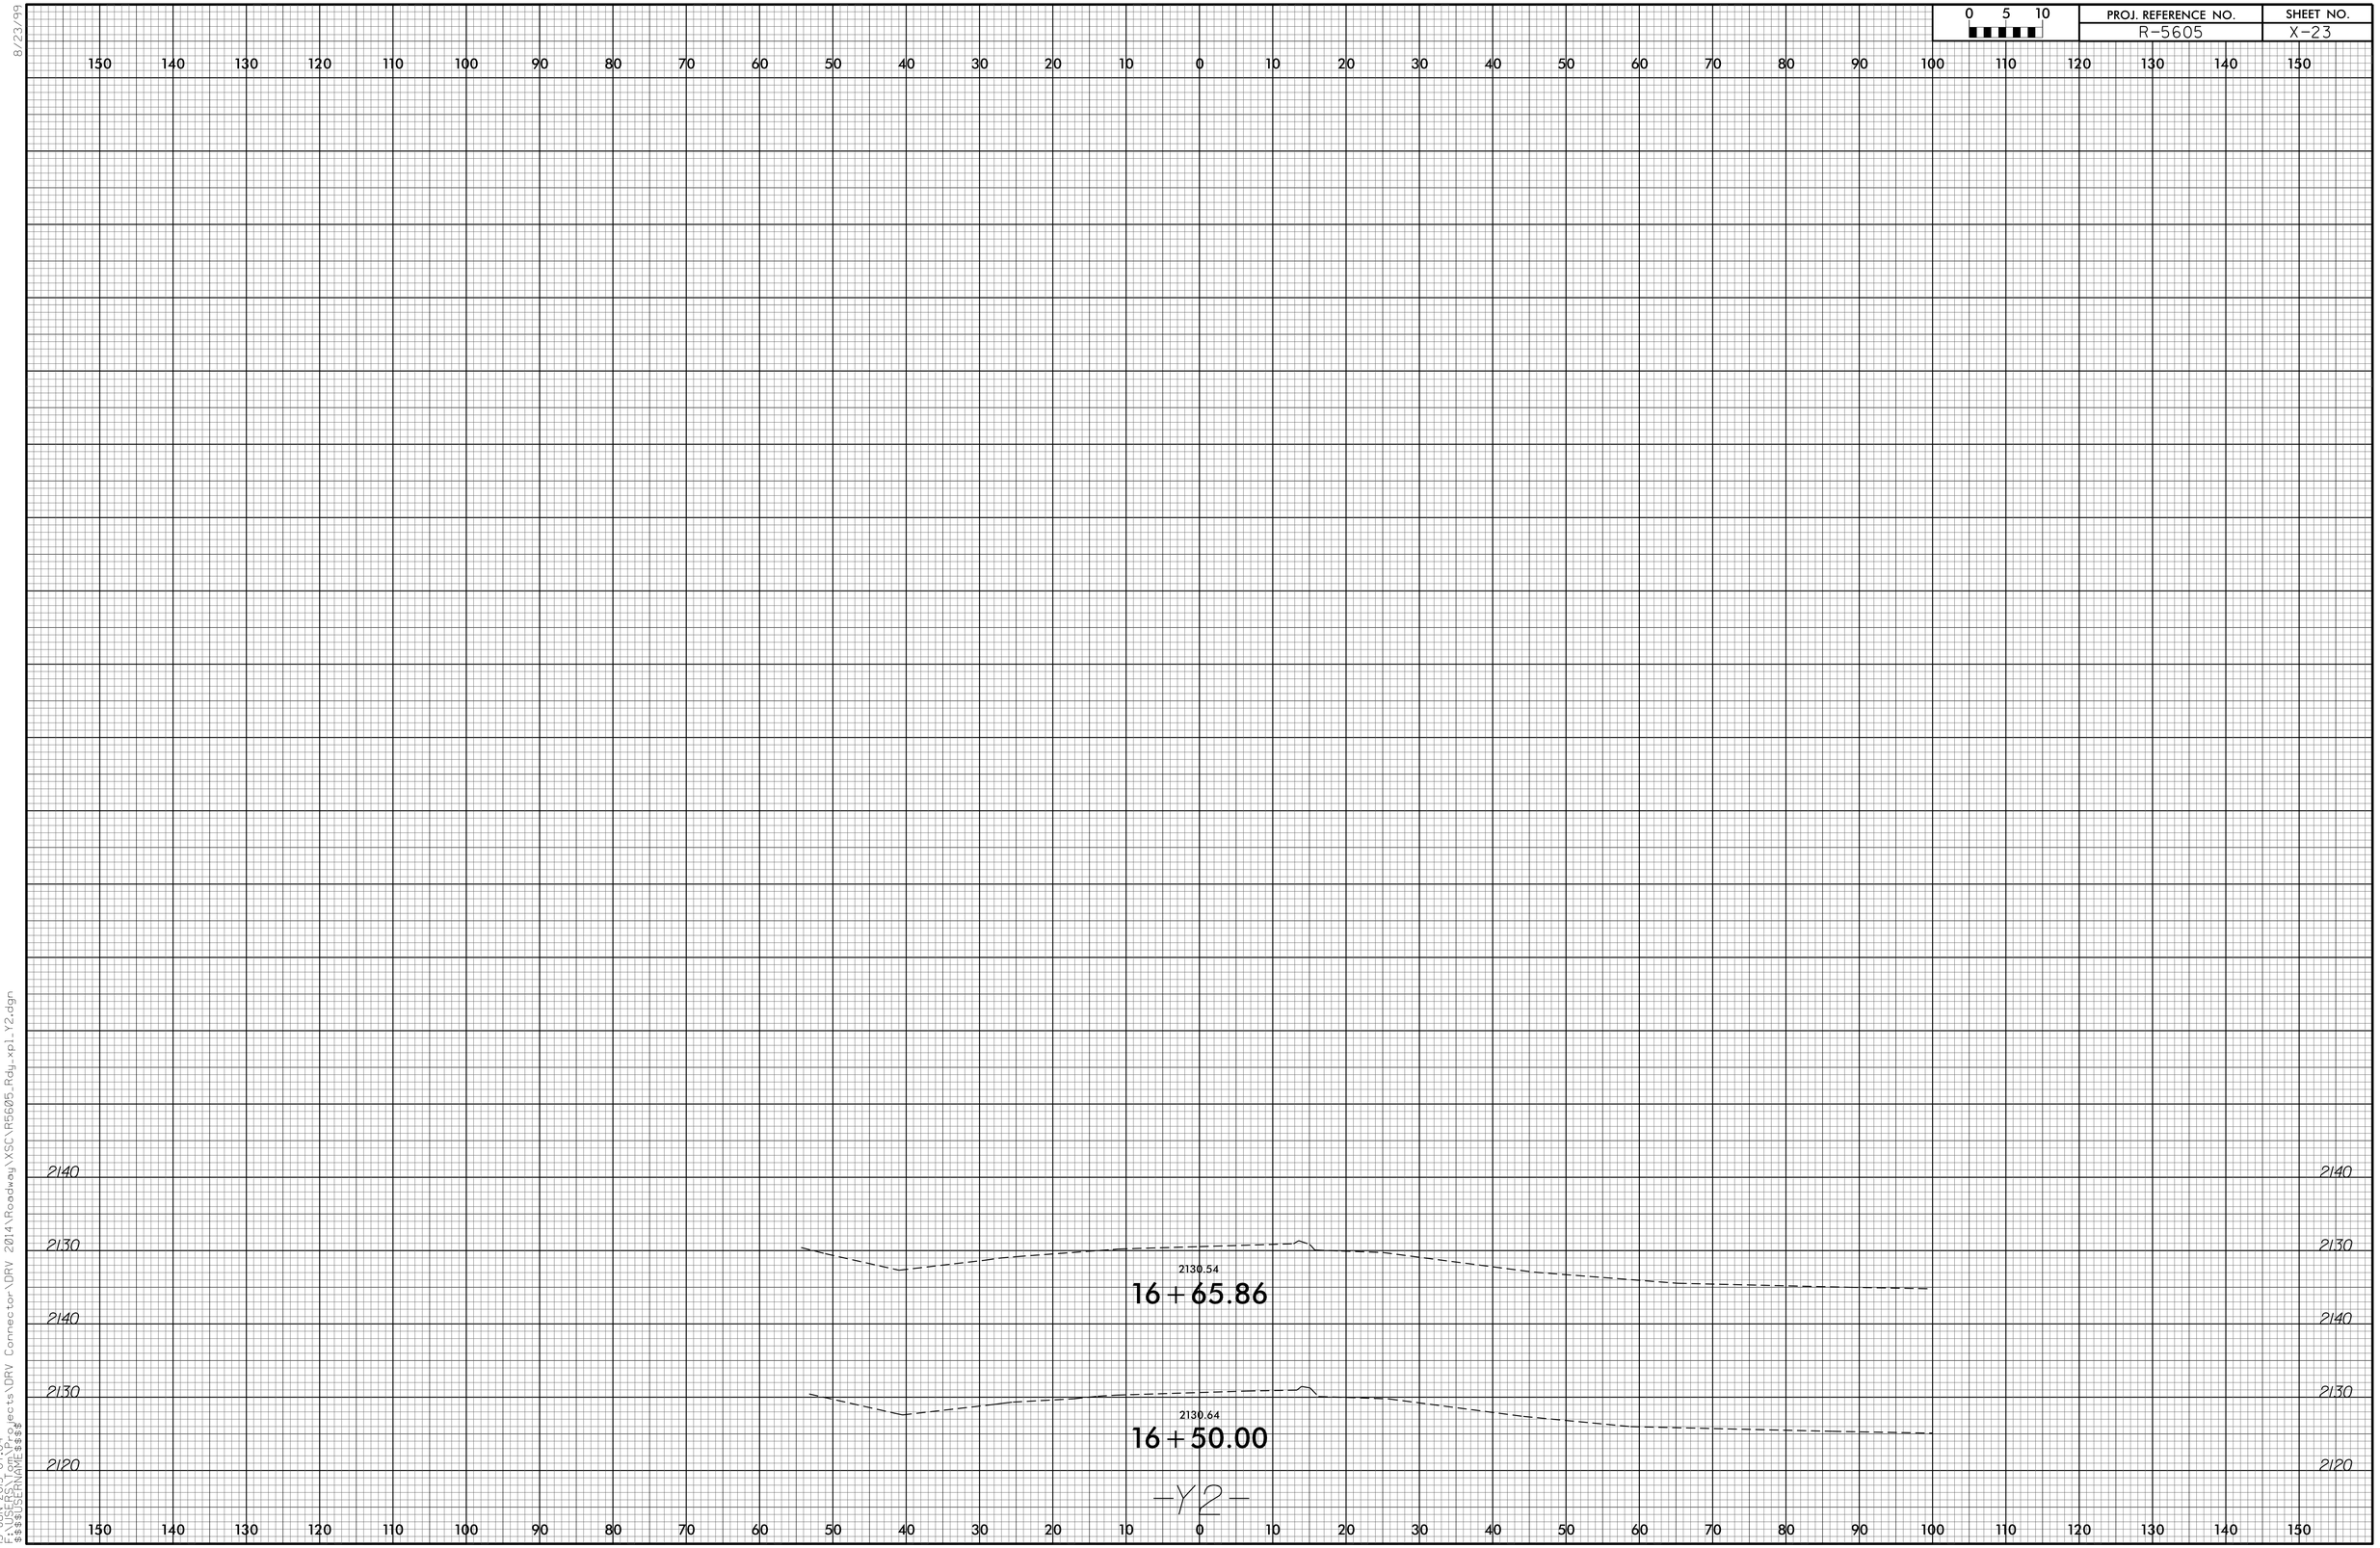

15-JUN-2015 07:04
P:\Projects\DRV Connector\DRV 2014\Roadway\XSC\R5605_Rdy_xpl_Y2.dgn
$$$$USERNAME$$$$