| 0 2.5 5 | PROJ. REFERENCE NO. | SHEET NO. |
|---|---|---|
| | B-4751 | X-5 |

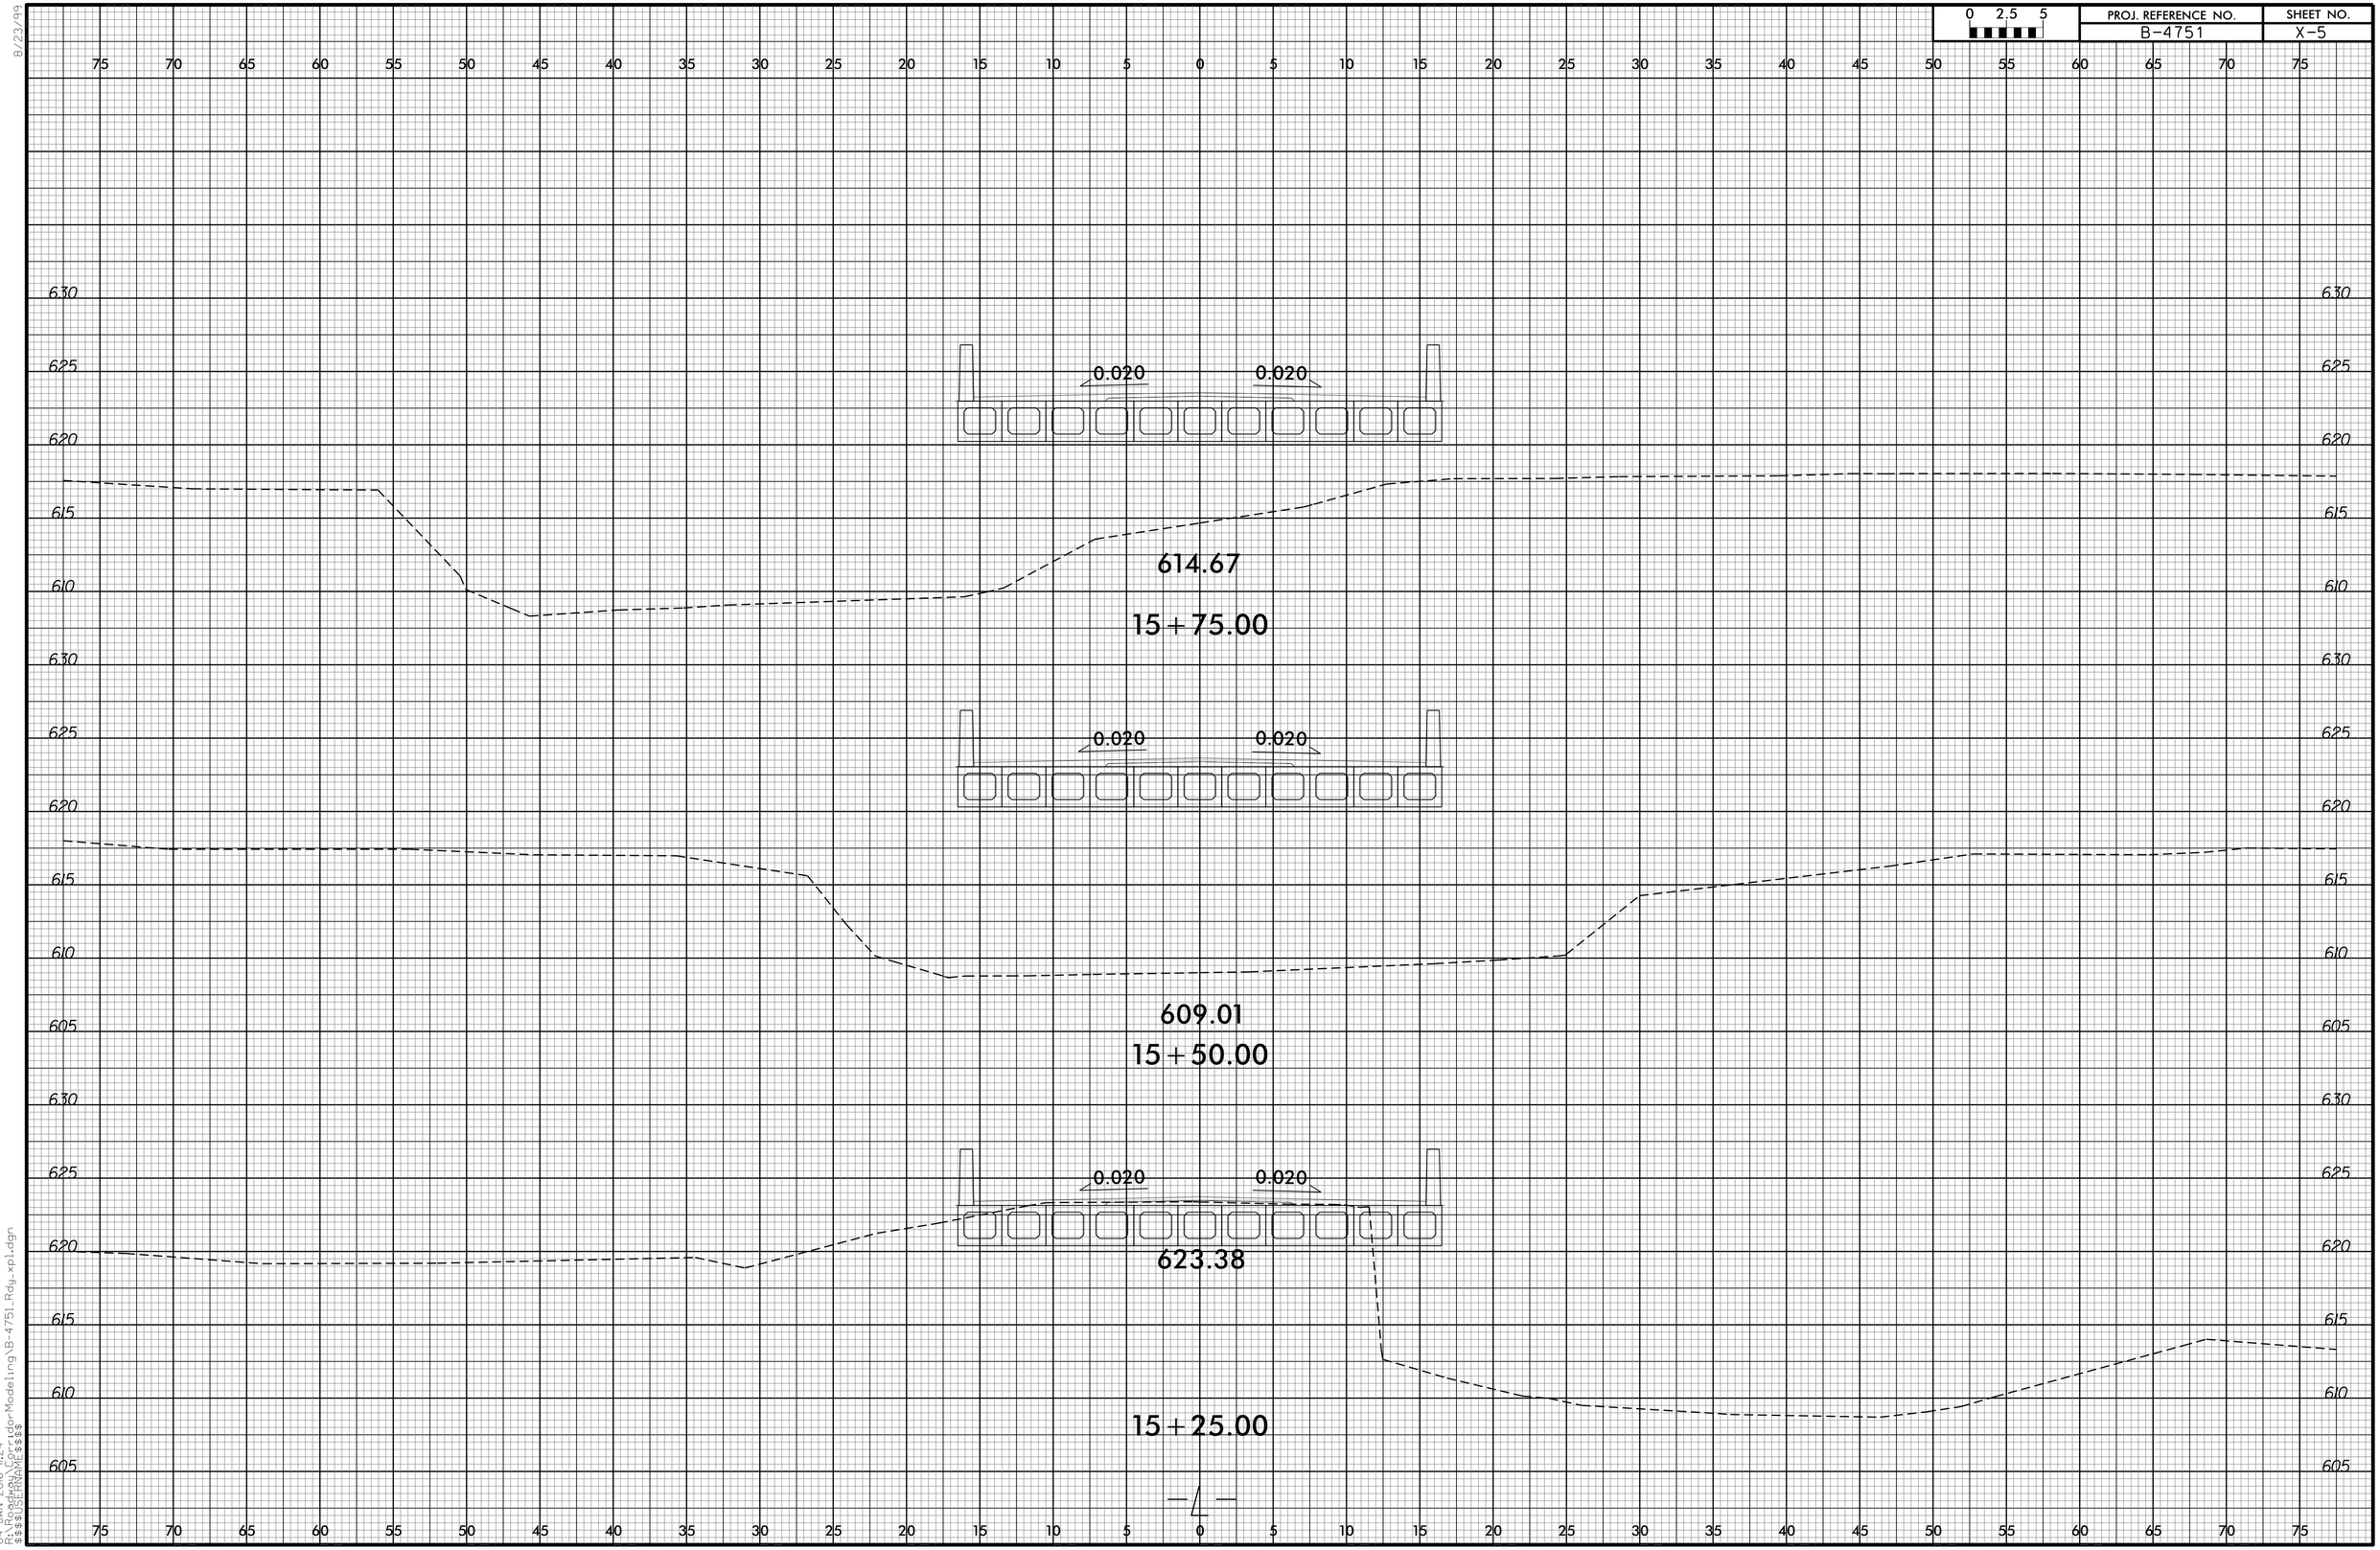


8/23/99

04-JAN-2016 11:24
X:\Projects\ndot-Modeling\B-4751_Rdy_xp1.dgn
$$$$USERNAME$$$$