8/23/99

0 2.5 5	PROJ. REFERENCE NO.	SHEET NO.
	B-4751	X-8

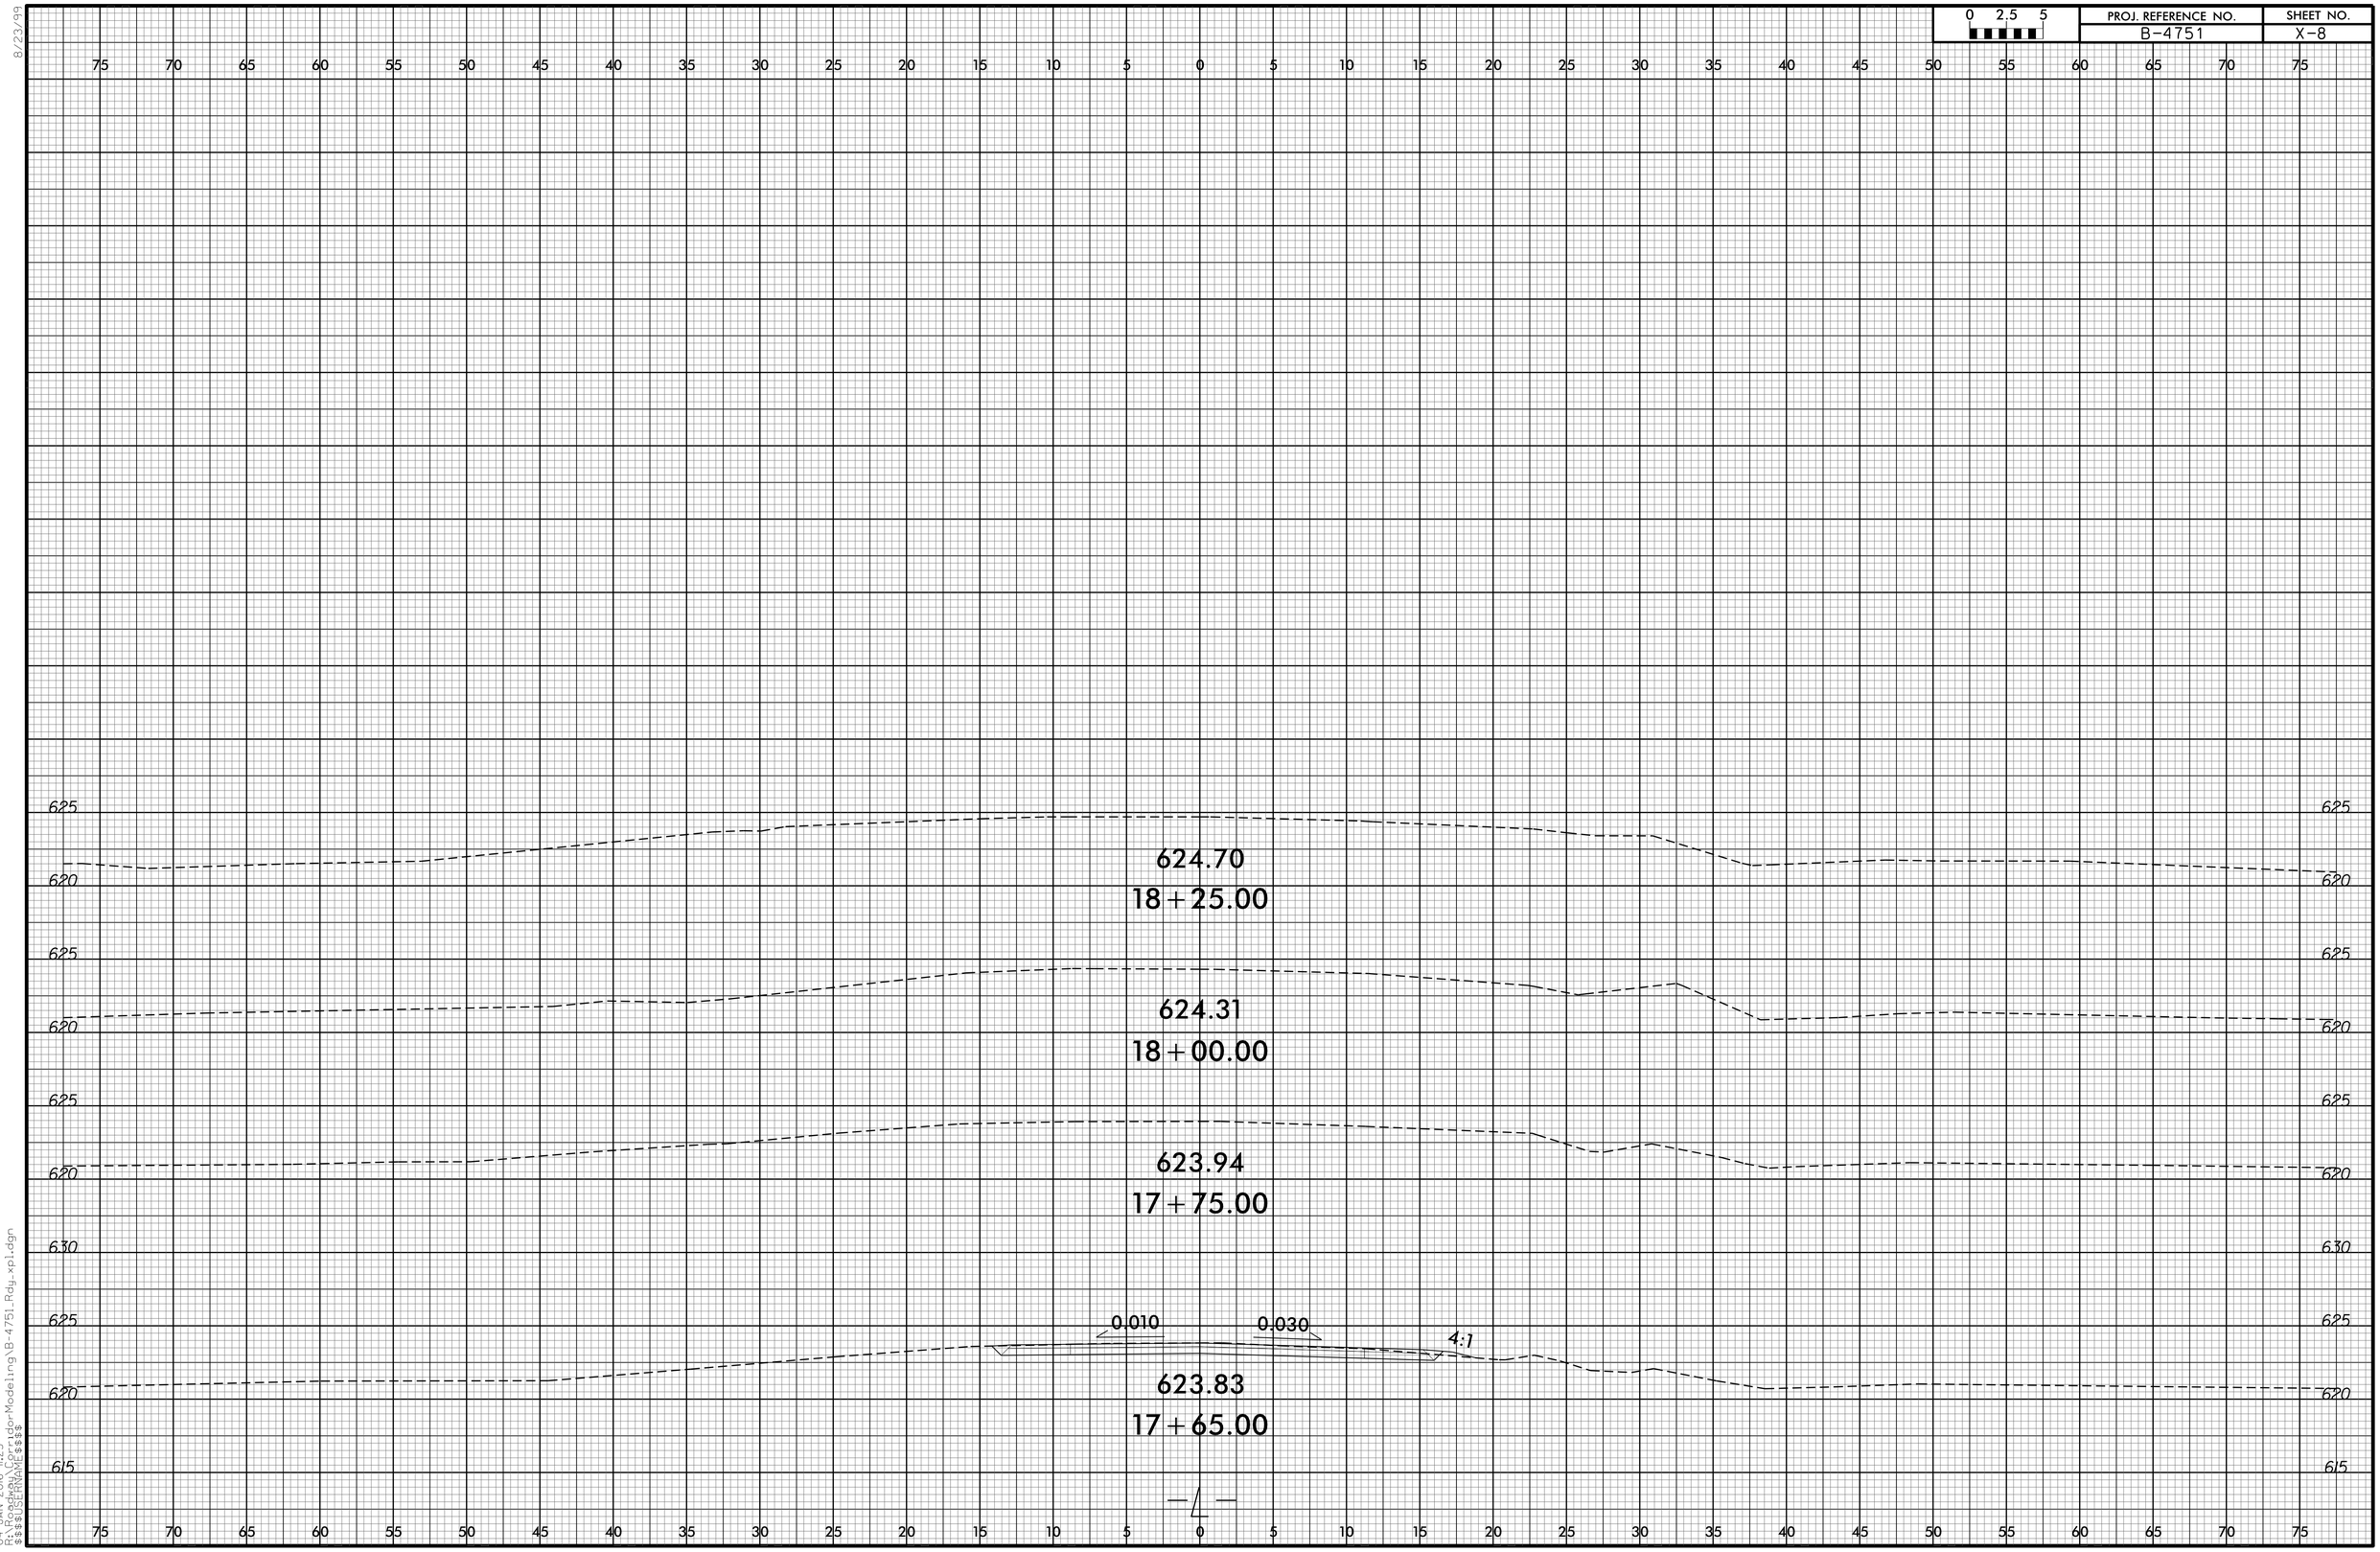

04-JAN-2006 11:25
R:\Projects\Hydr-Modeling\B-4751_Rdy_xpl.dgn
$$$$USERNAME$$$$