0 5 10	PROJ. REFERENCE NO.	SHEET NO.
	B-5123	X-7

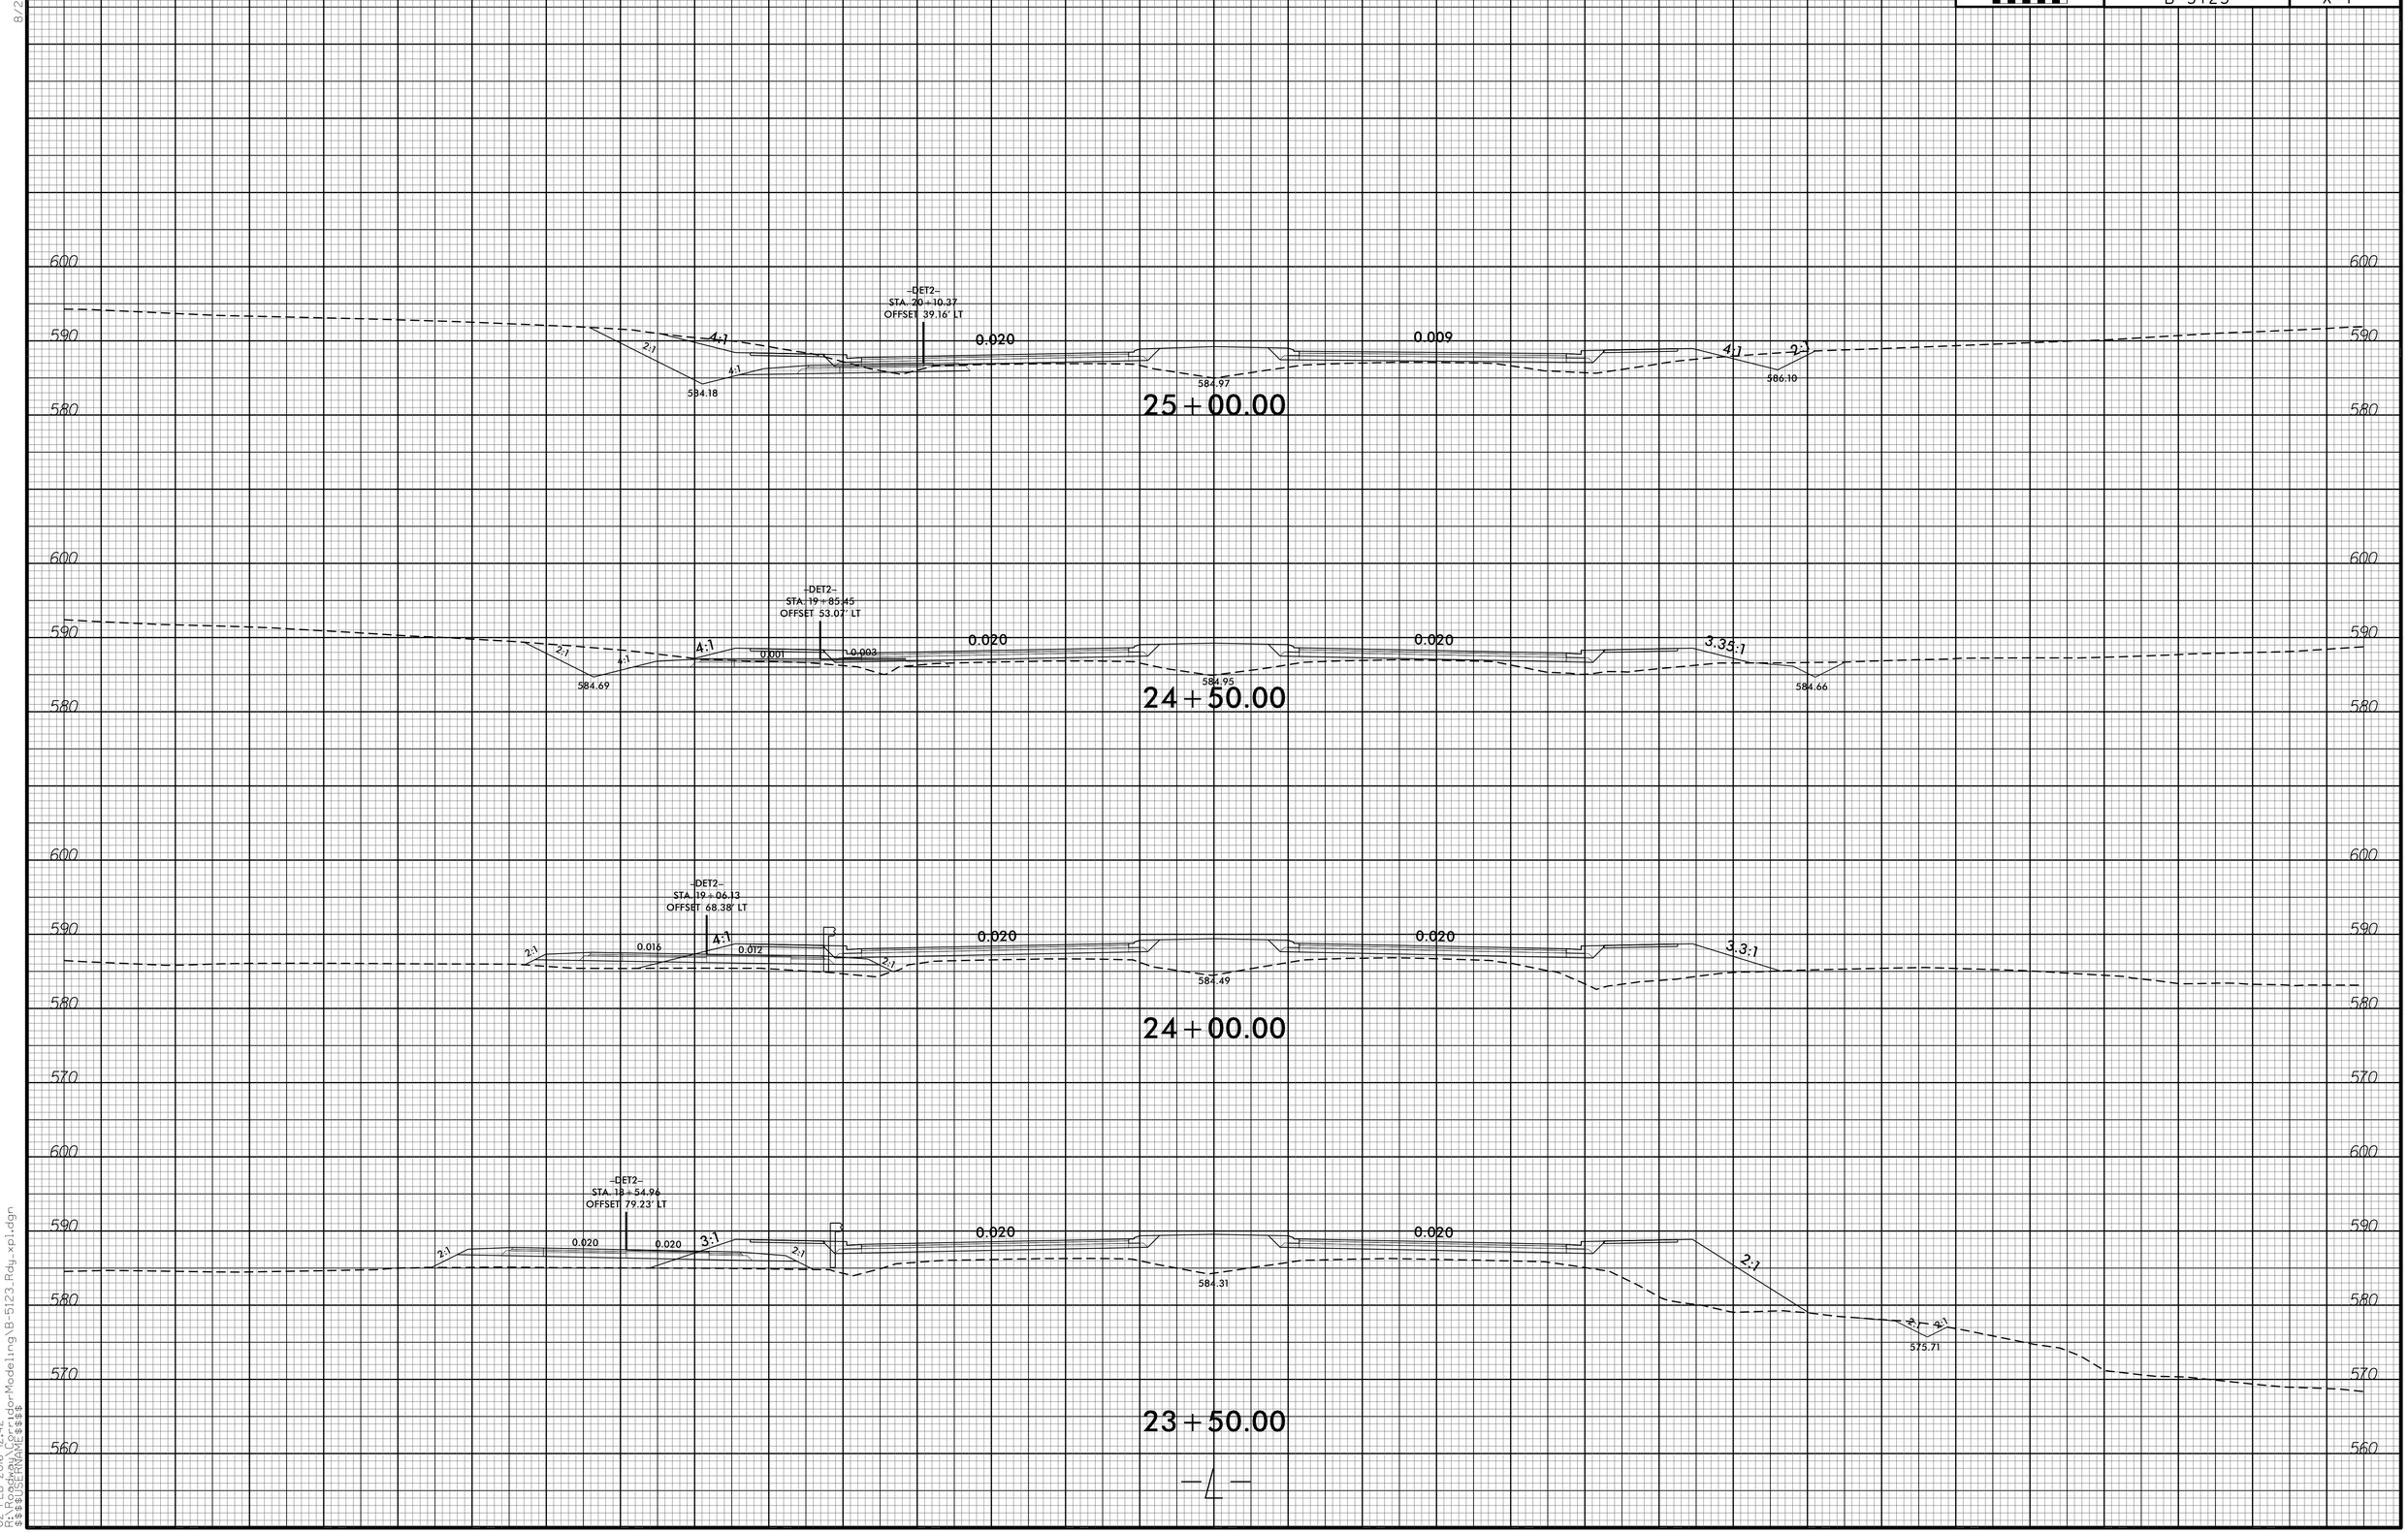

8/23/99
02-FEB-2006 12:42
R:\Roadway\Corridors\Rdy_Modeling\B-5123_Rdy_xpl.dgn
$$$$USERNAME$$$$