0 5 10	PROJ. REFERENCE NO.	SHEET NO.
	B-5123	X-12

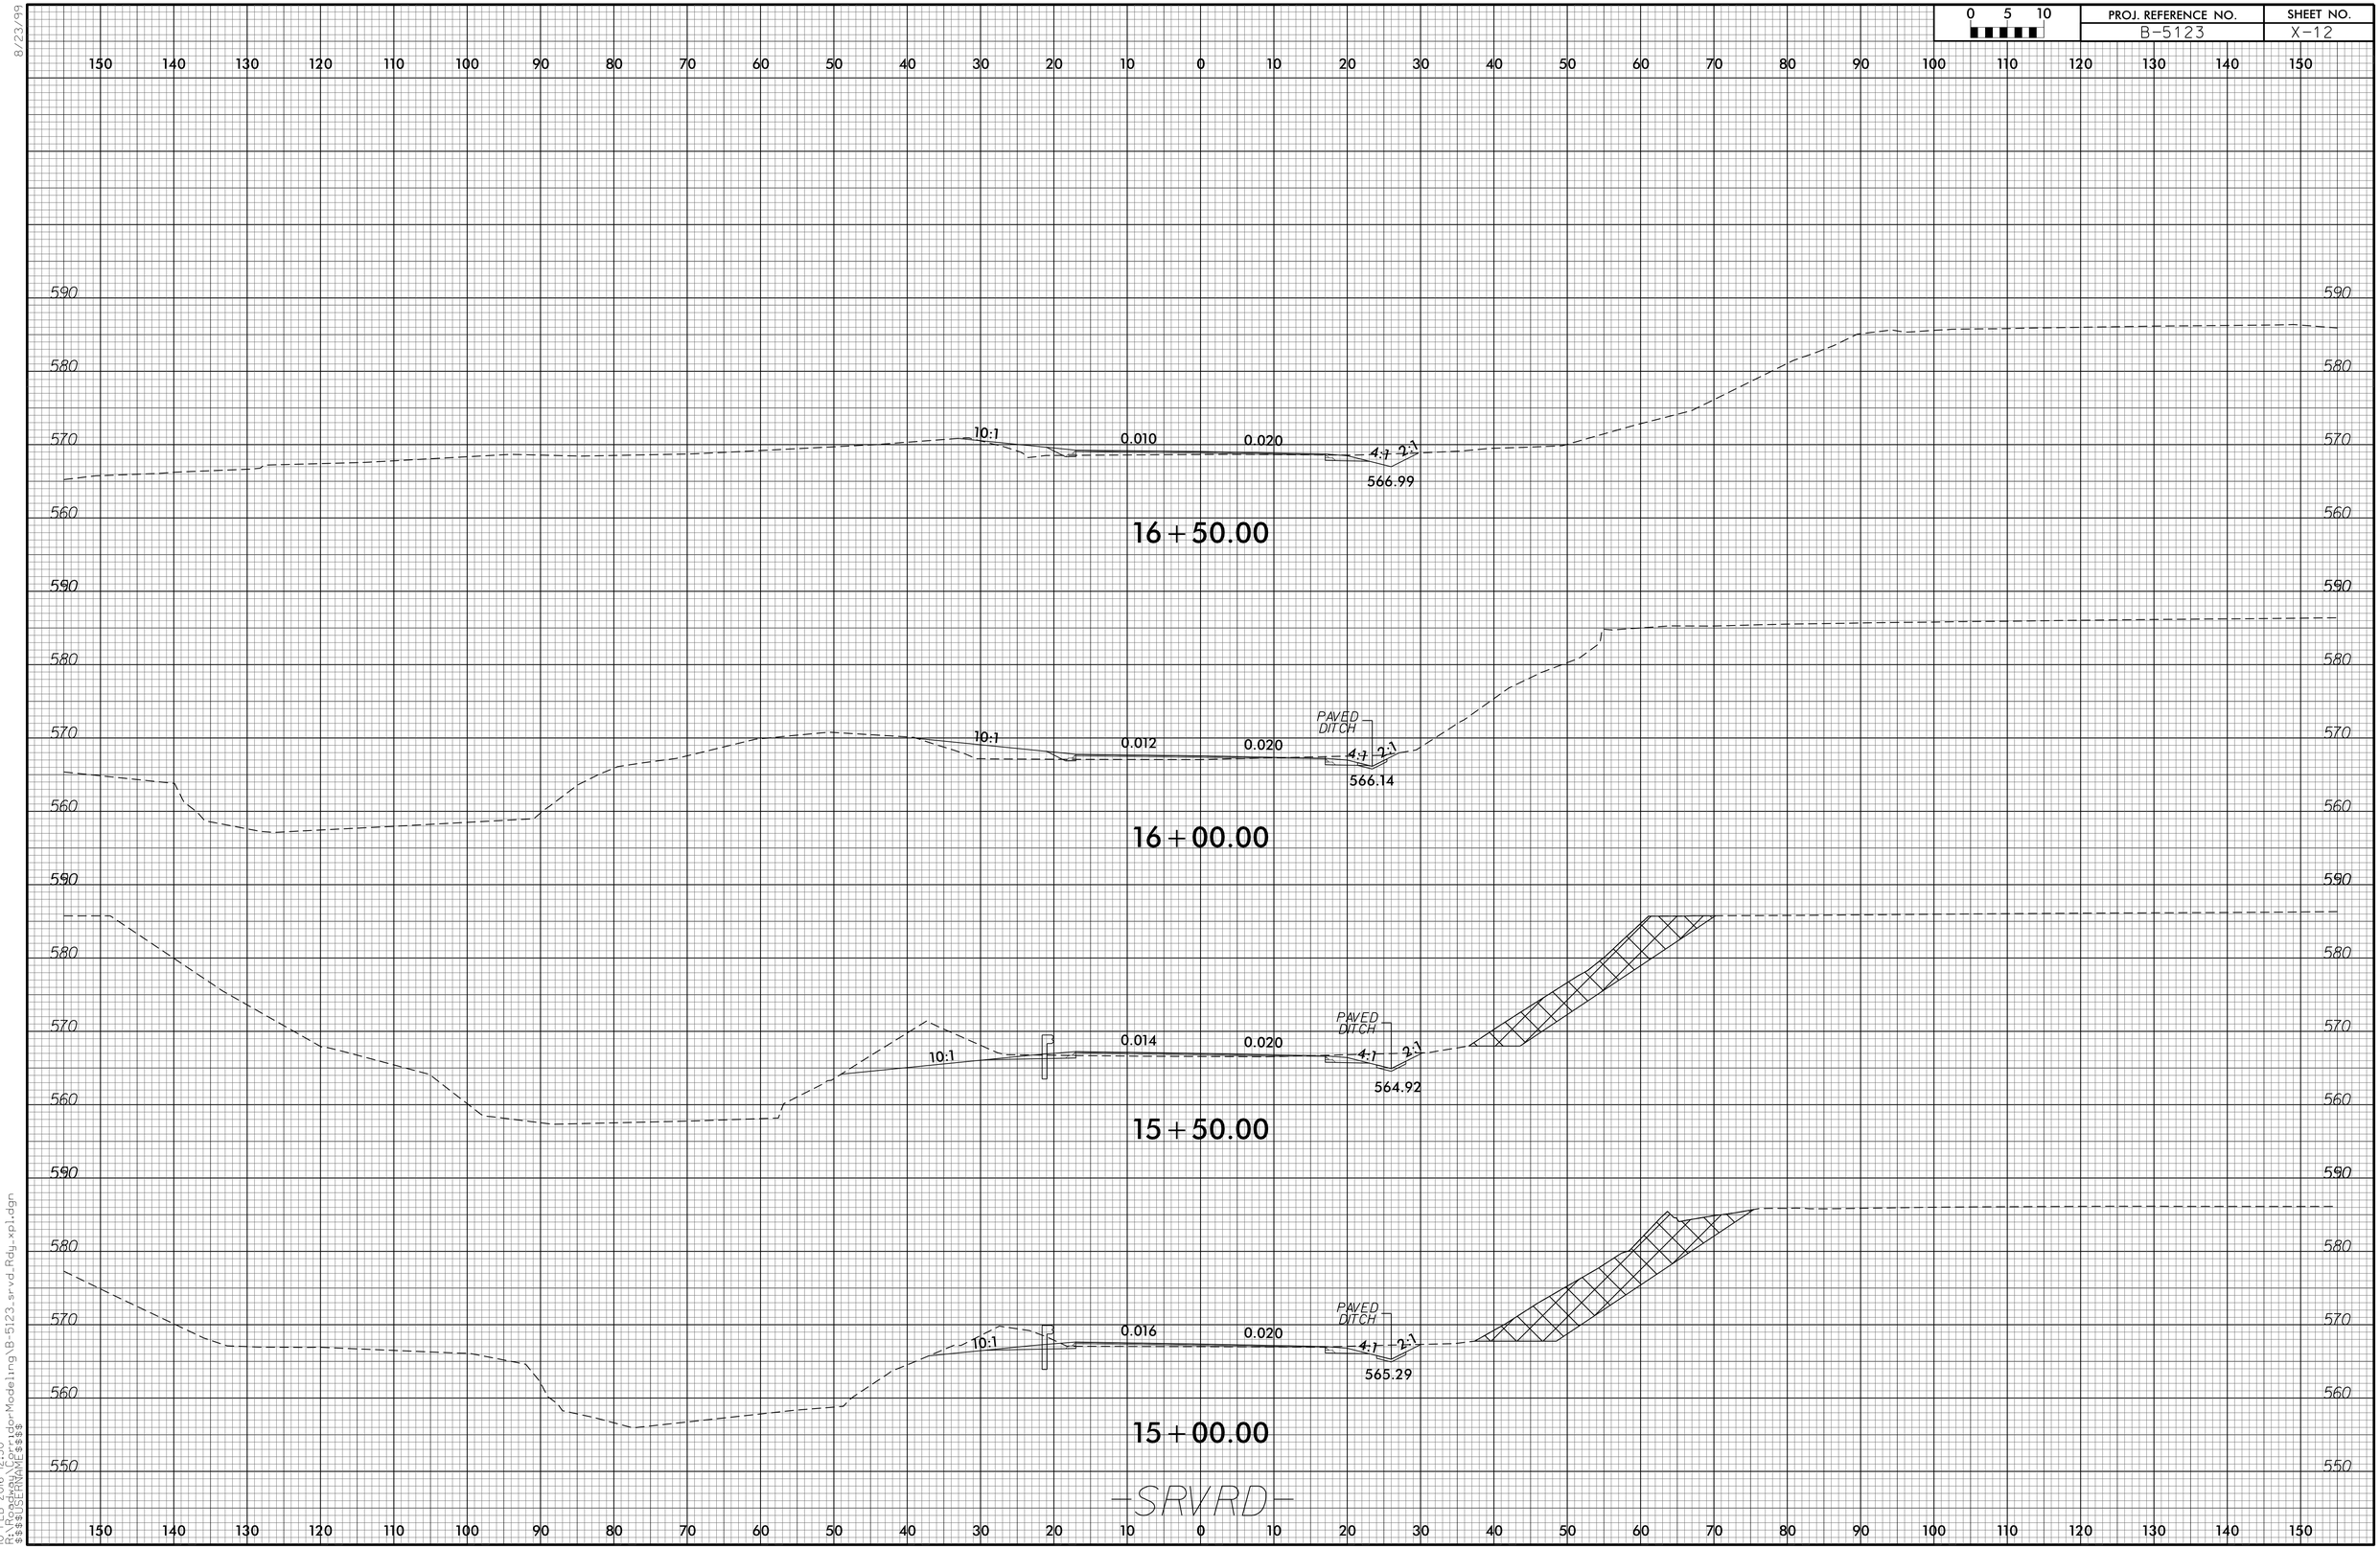

8/23/99

10-FEB-2016 12:30
R:\Roadway\Proj\HydroModeling\B-5123_srvd_Rdy_xpl.dgn
$$$$USERNAME$$$$