8/23/99

0 2.5 5	PROJ. REFERENCE NO.	SHEET NO.
	U-2707	X-11

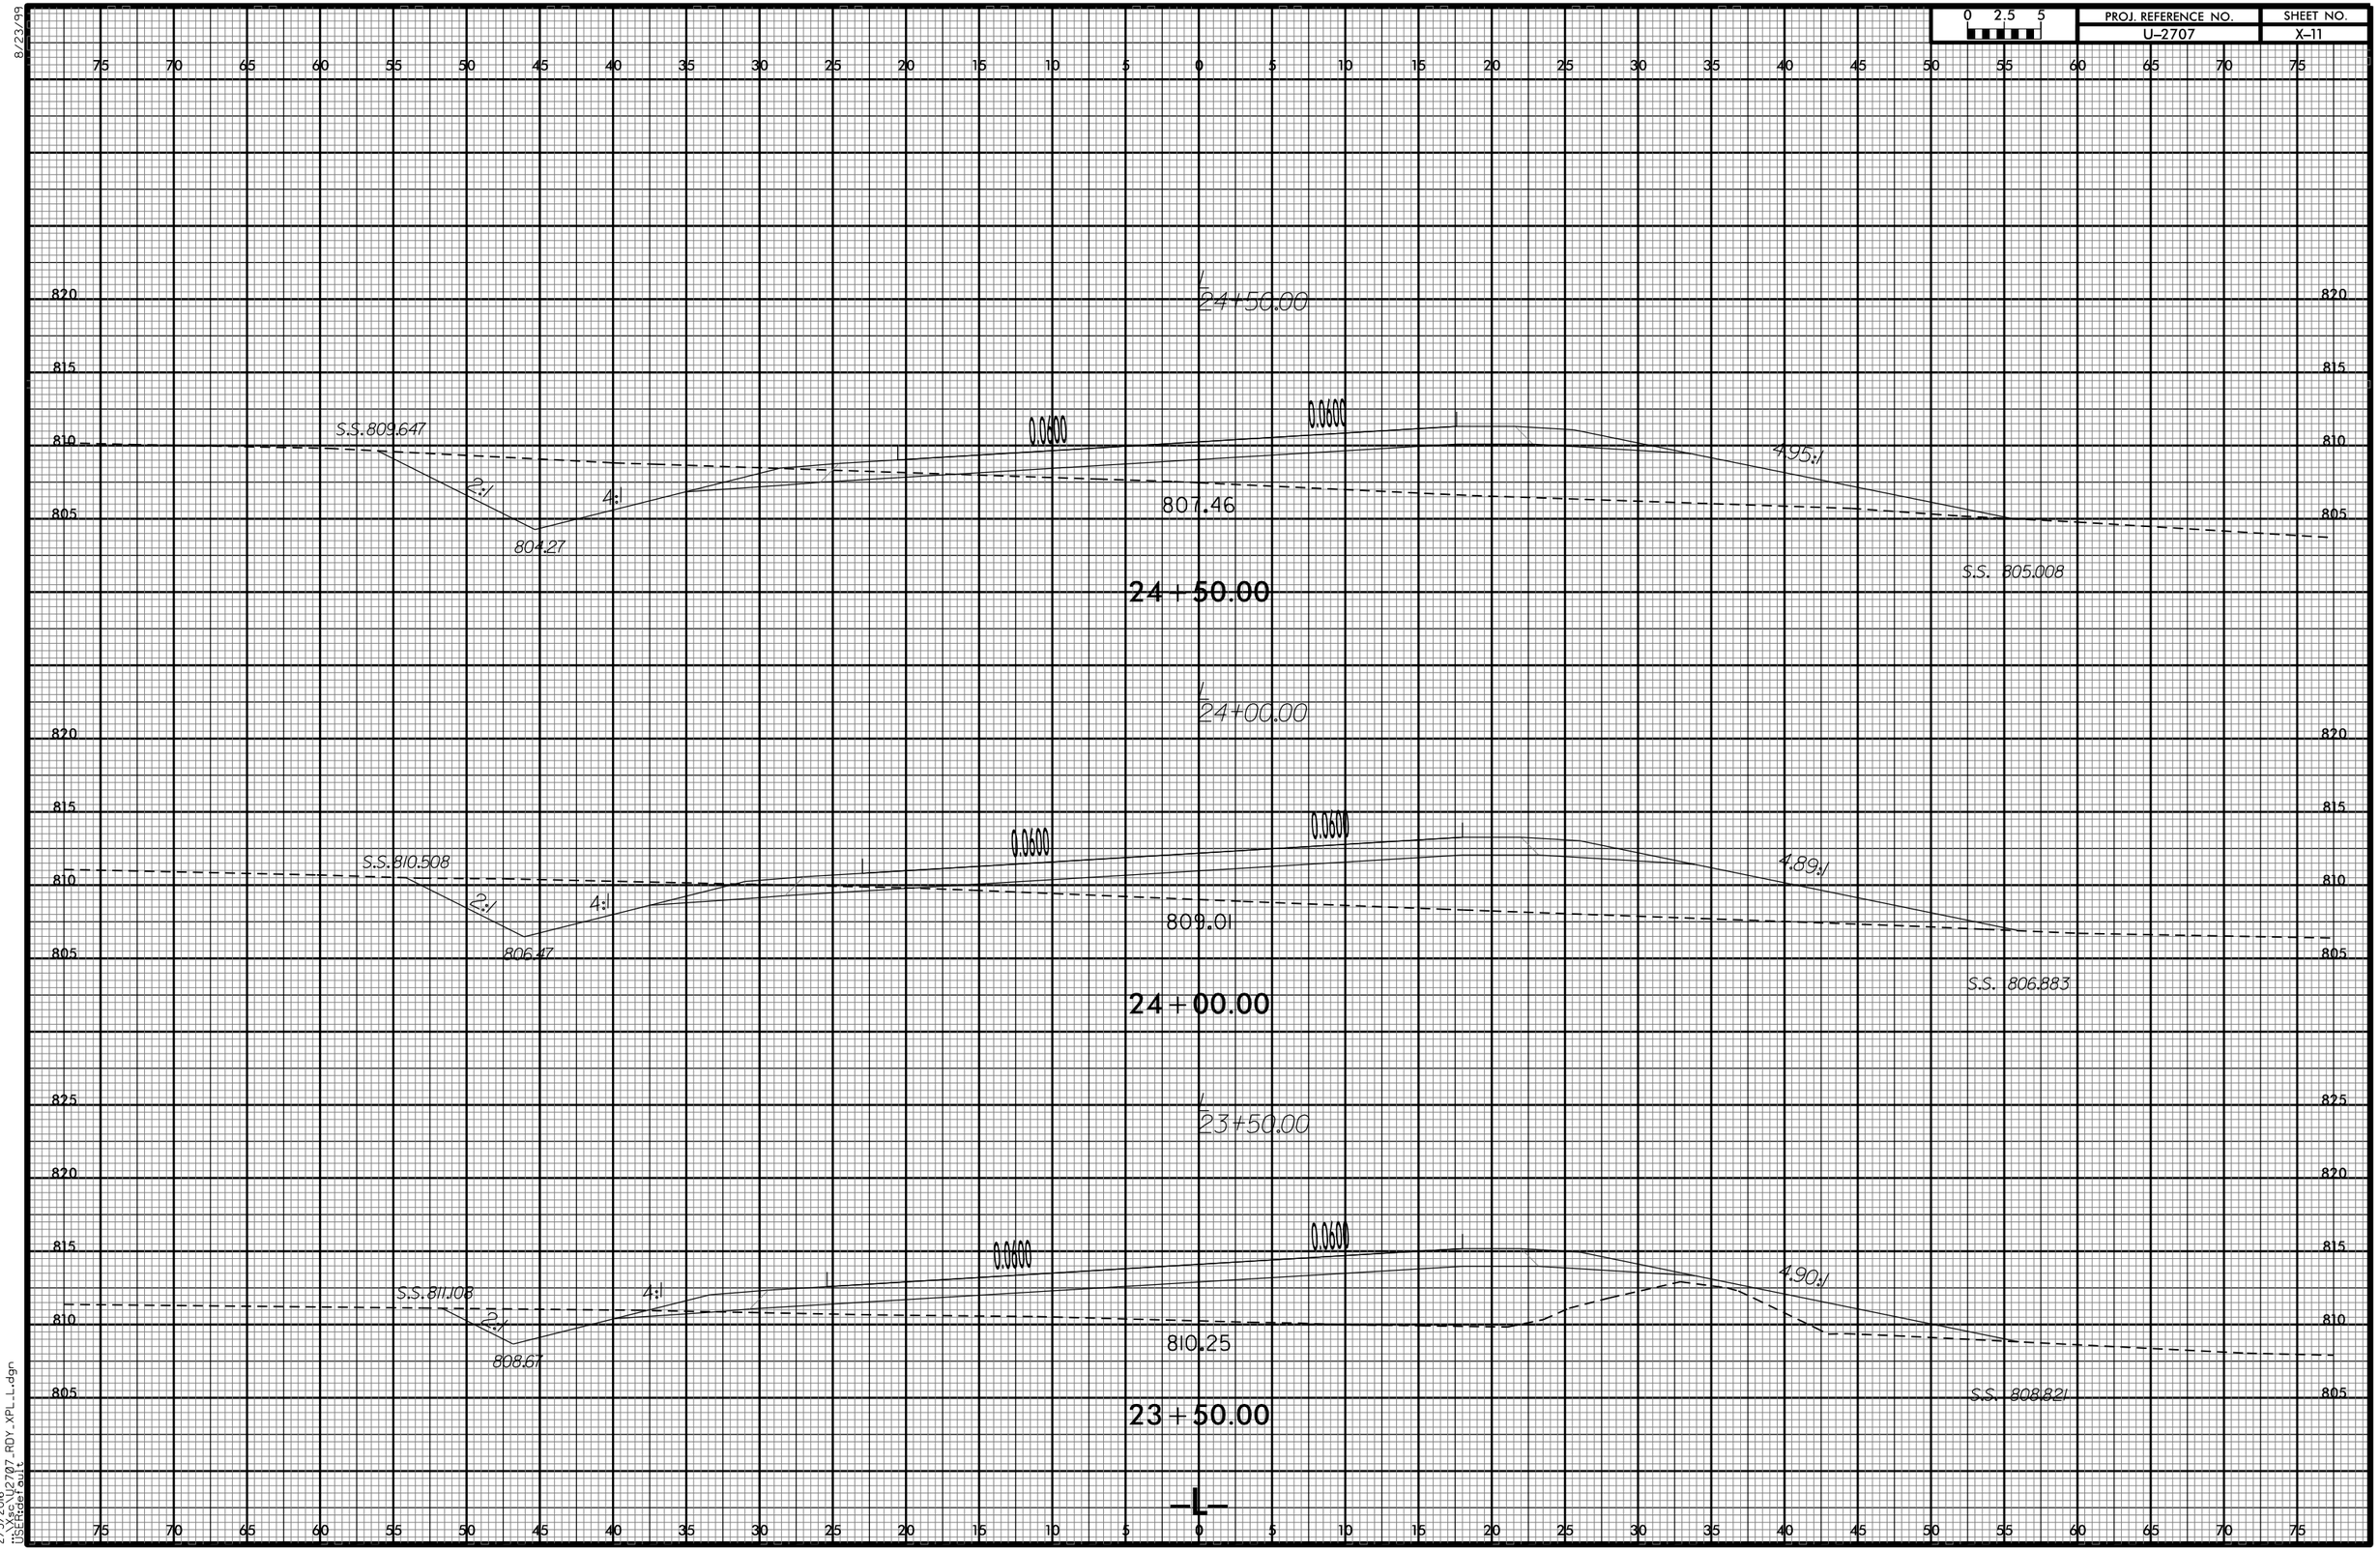

2/3/2016
U:\U2707_RDY_XPL_L.dgn
USERdefault