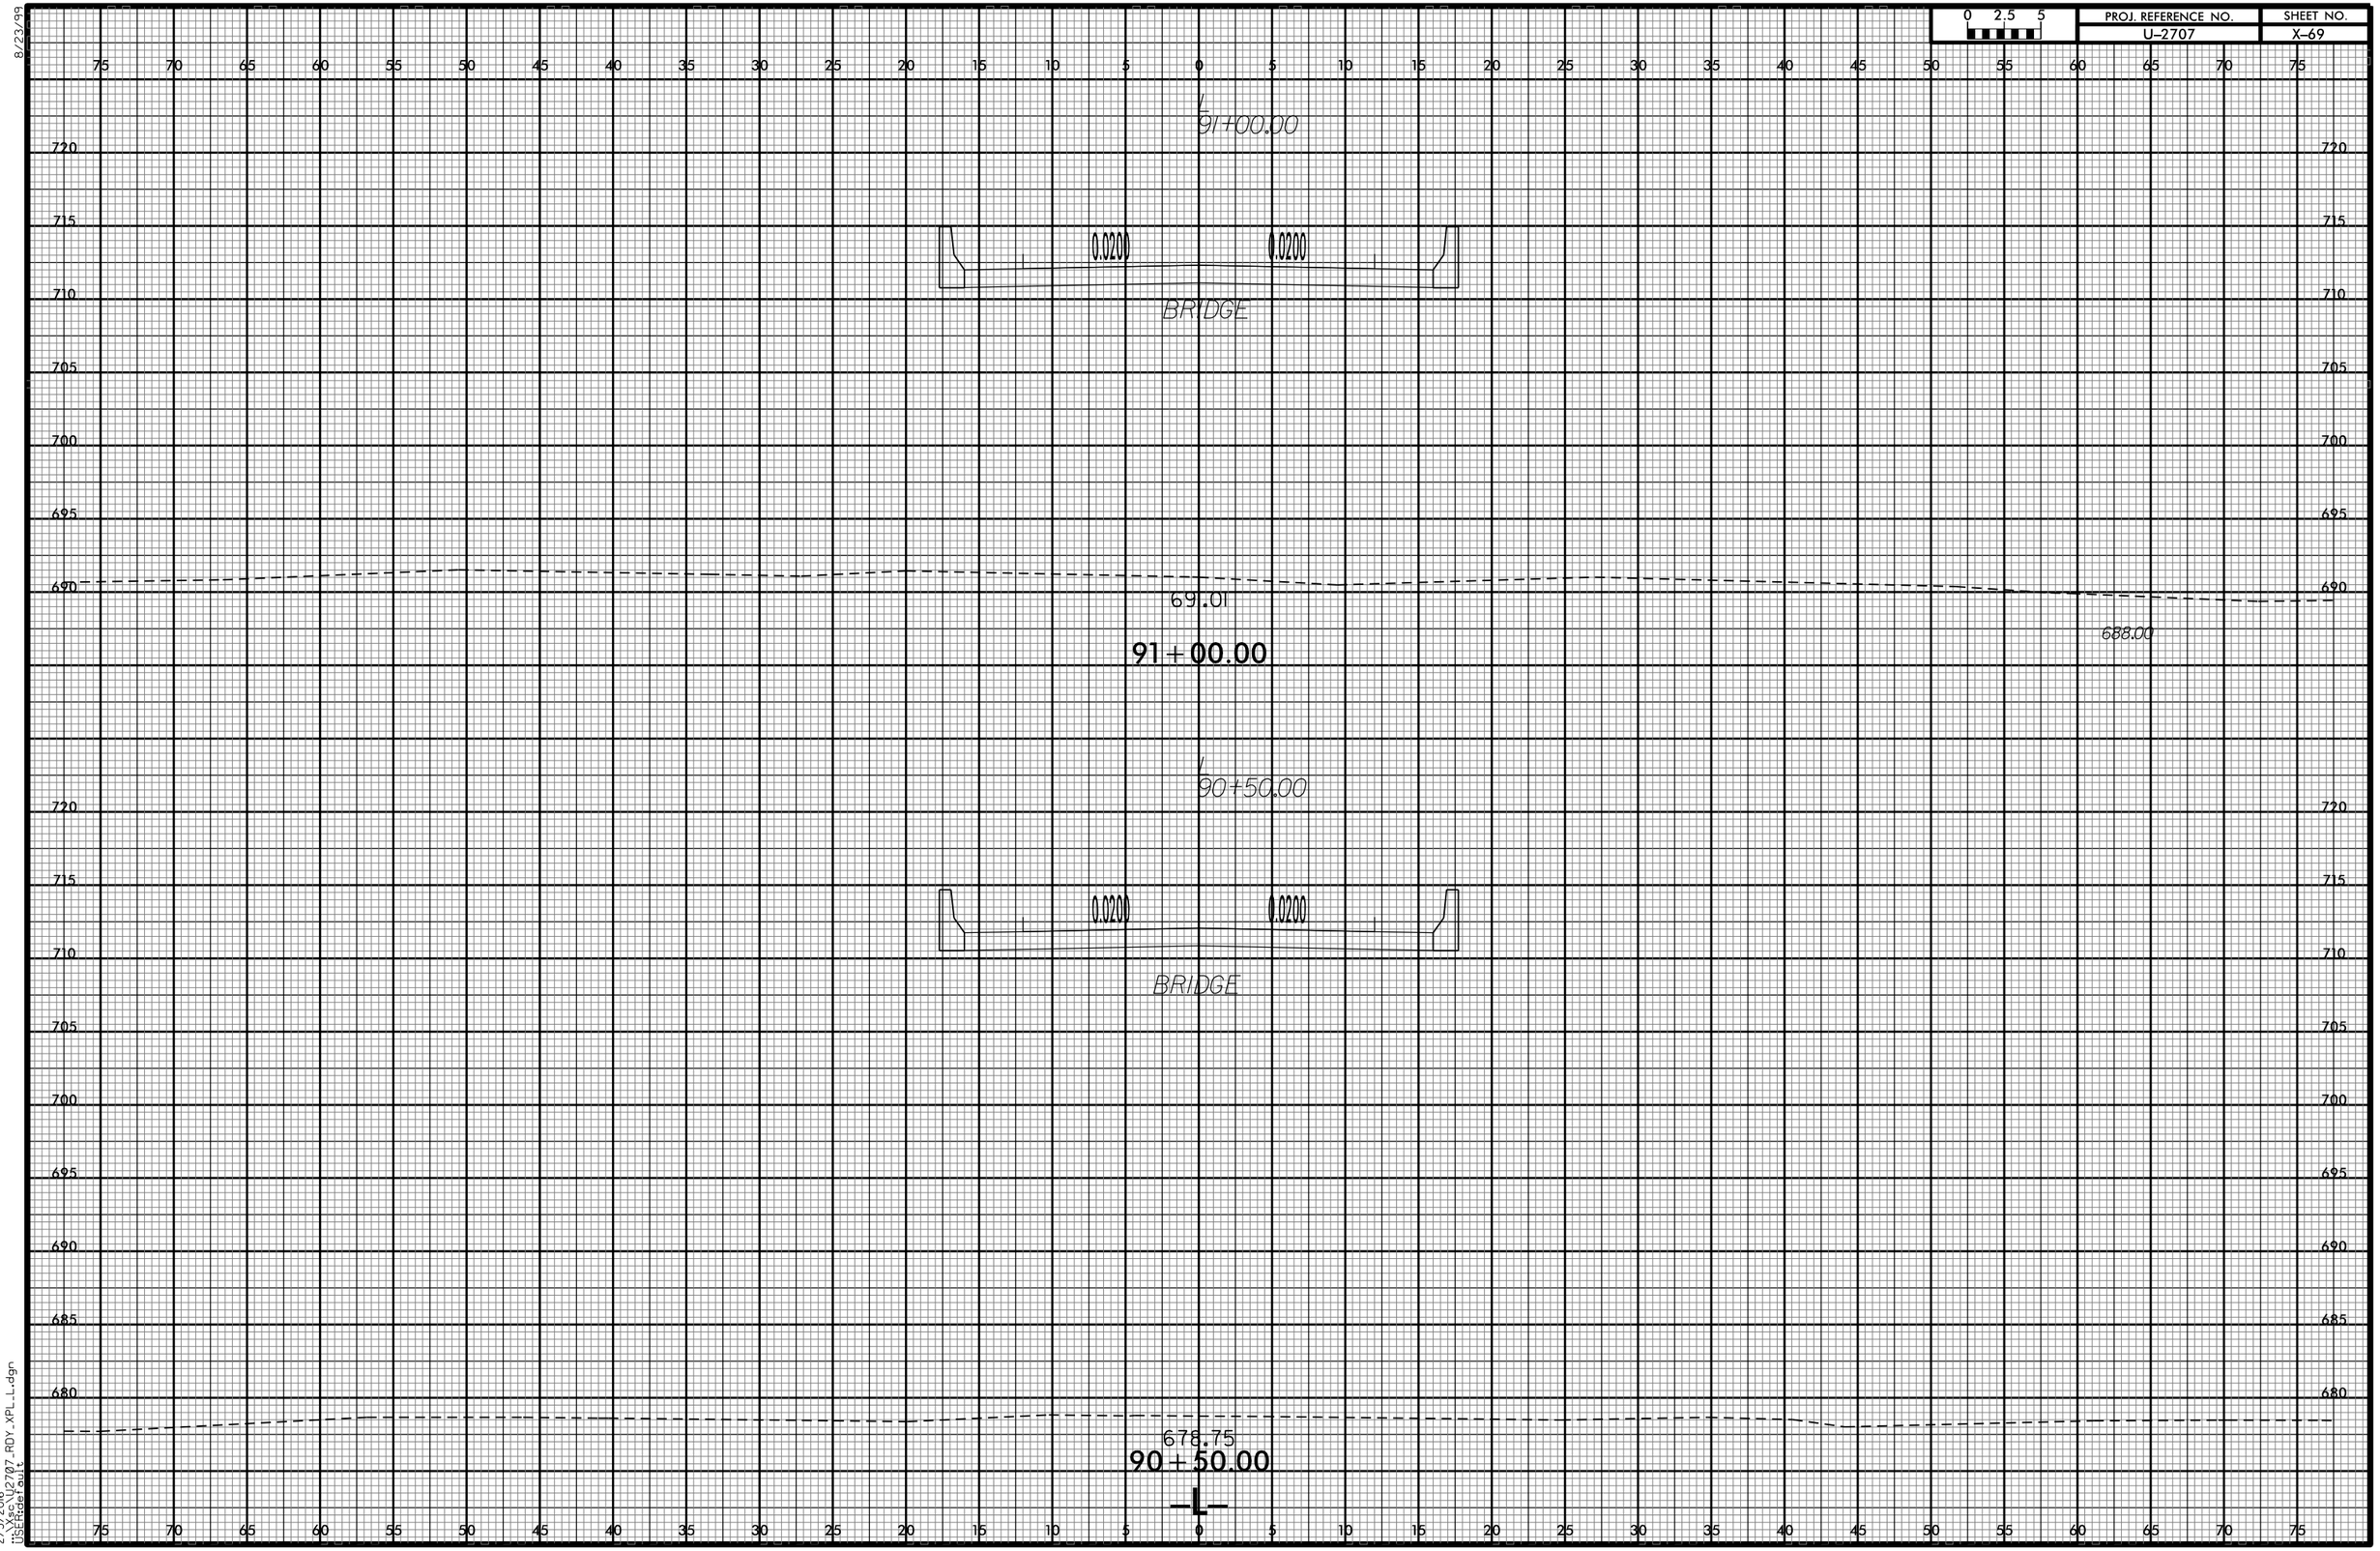

0 2.5 5
PROJ. REFERENCE NO.
U-2707
SHEET NO.
X-69
8/23/99
L
91+00.00
0.0200
0.0200
BRIDGE
691.01
91+00.00
688.00
L
90+50.00
0.0200
0.0200
BRIDGE
678.75
90+50.00
-L-
2/3/2016
...\Xsc\U2707_RDY_XPL_L.dgn
USER:default