8/23/99

0 2.5 5	PROJ. REFERENCE NO.	SHEET NO.
	B-5157	X-4

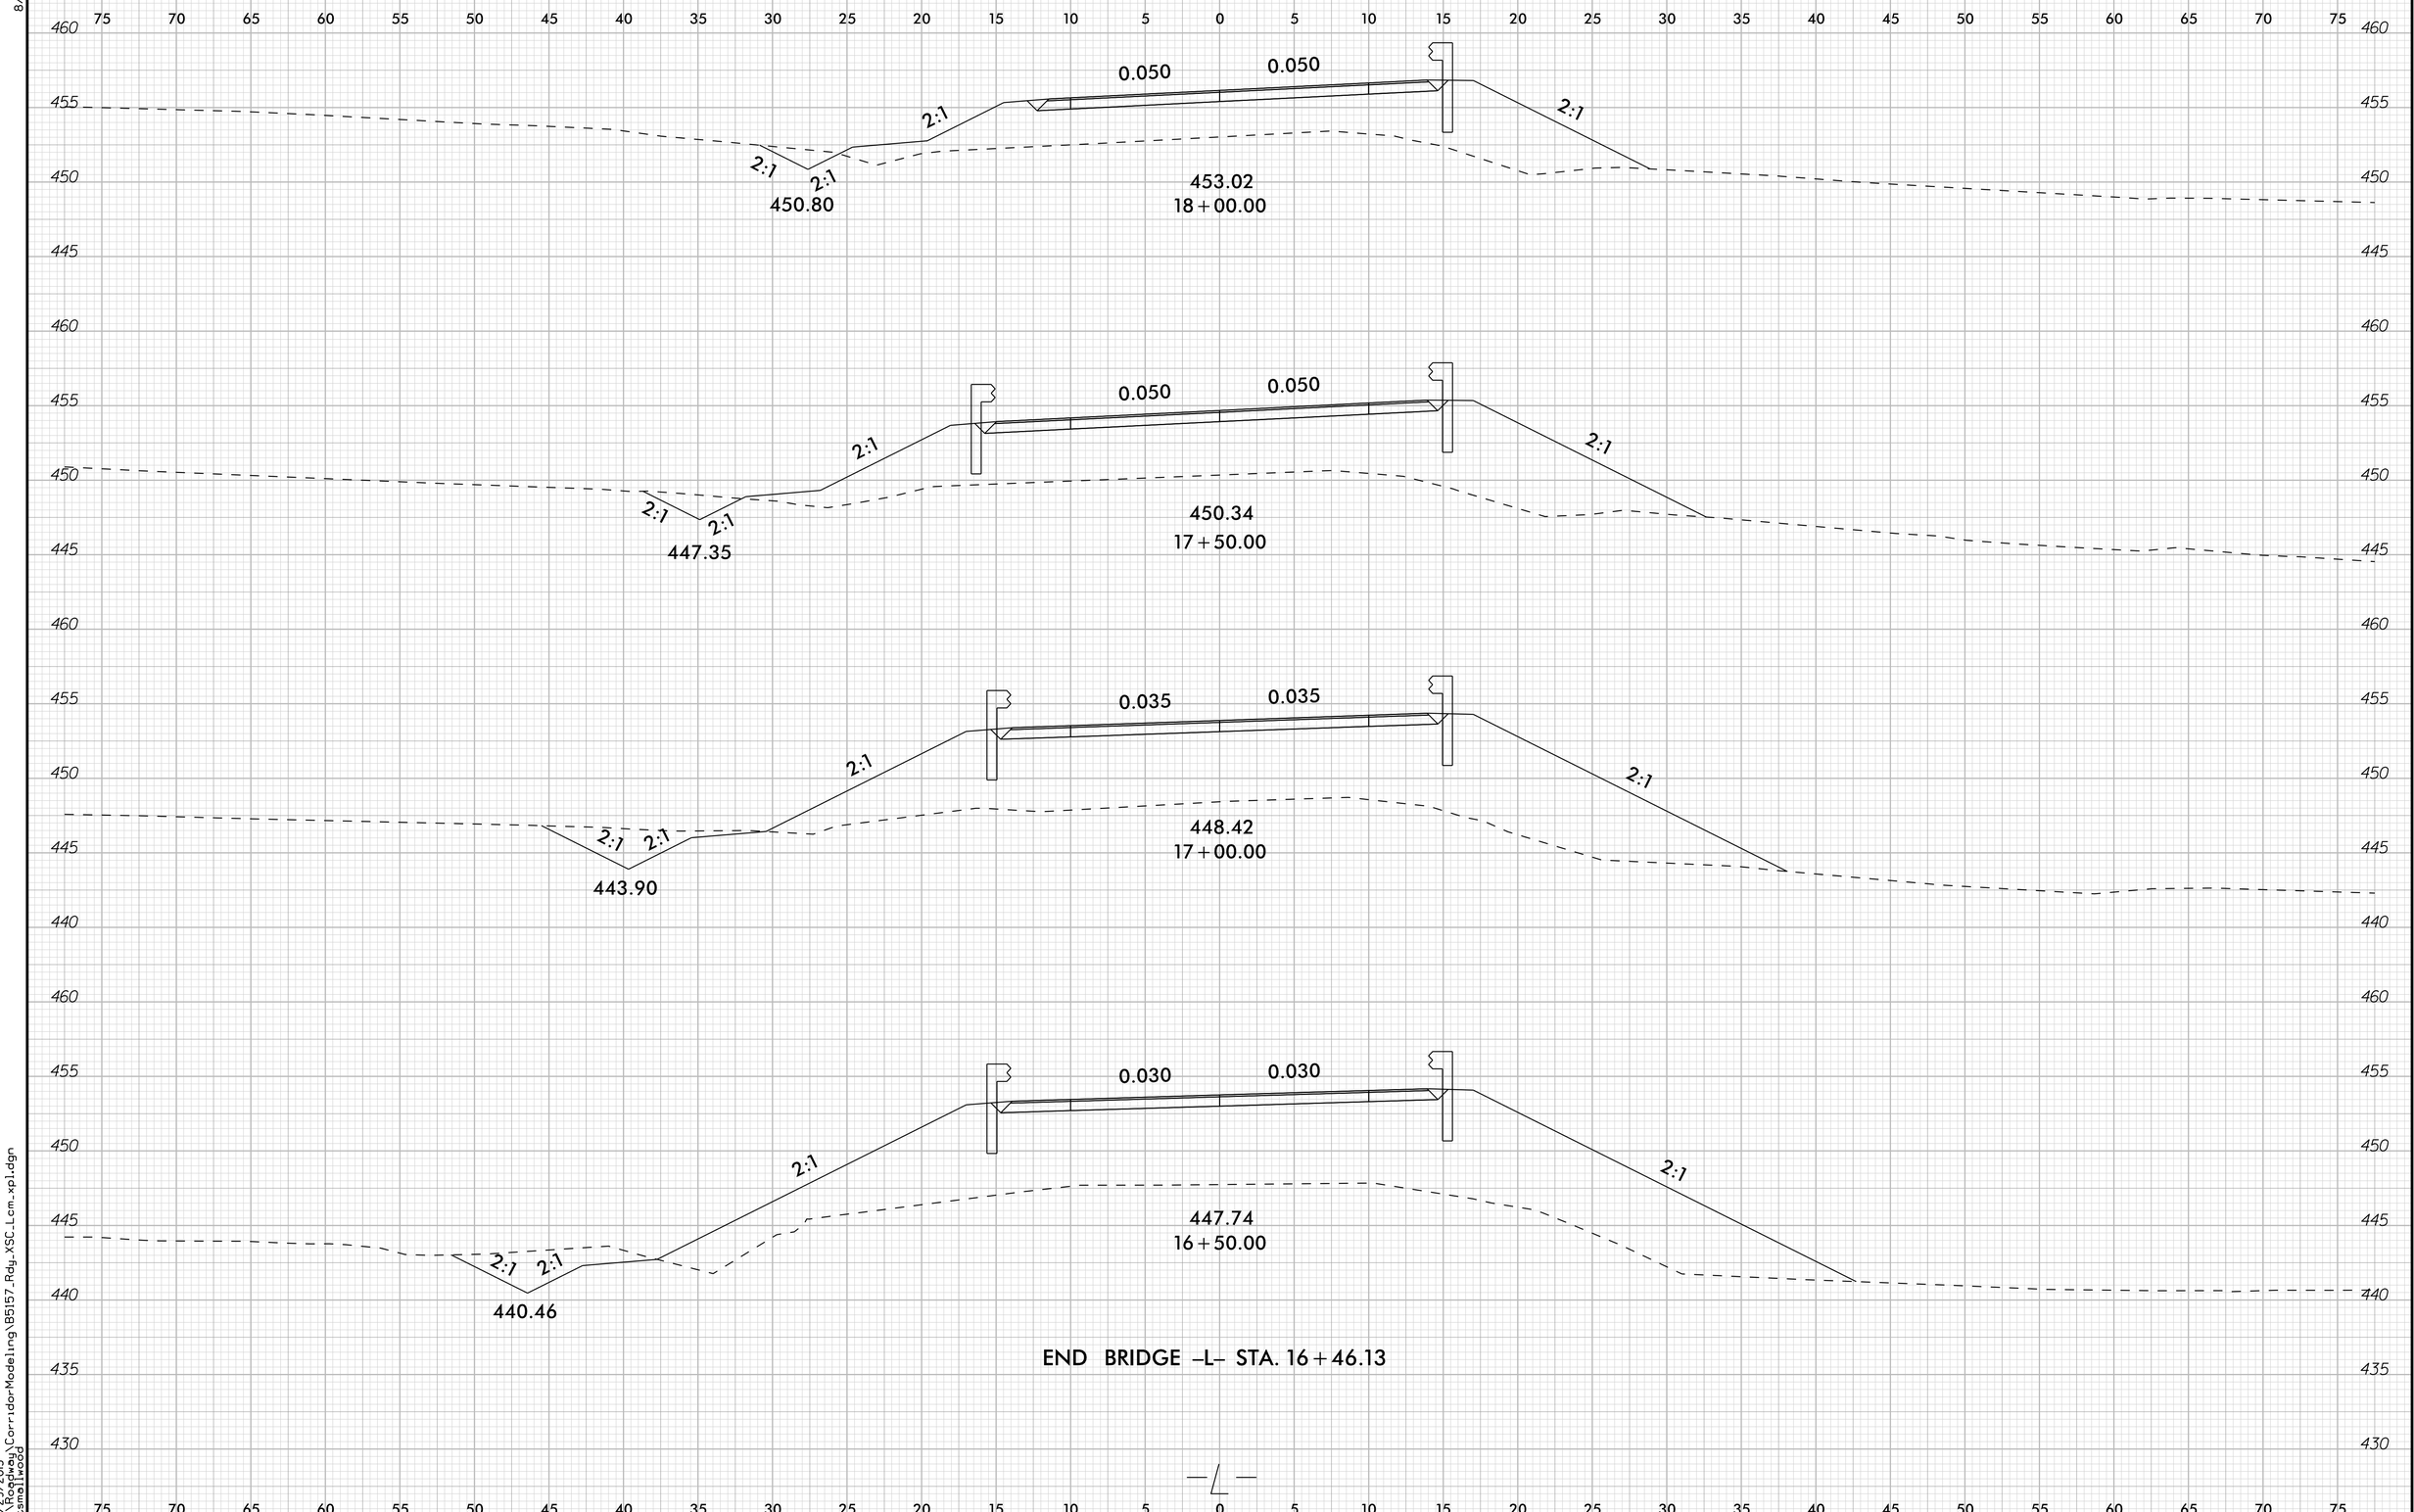

10/29/2015
U:\Roadway\CorridorModeling\B5157_Rdy_XSC_Lem_xpl.dgn
stsmallwood