8/23/99

0 2.5 5	PROJ. REFERENCE NO.	SHEET NO.
	B-4811	X-2

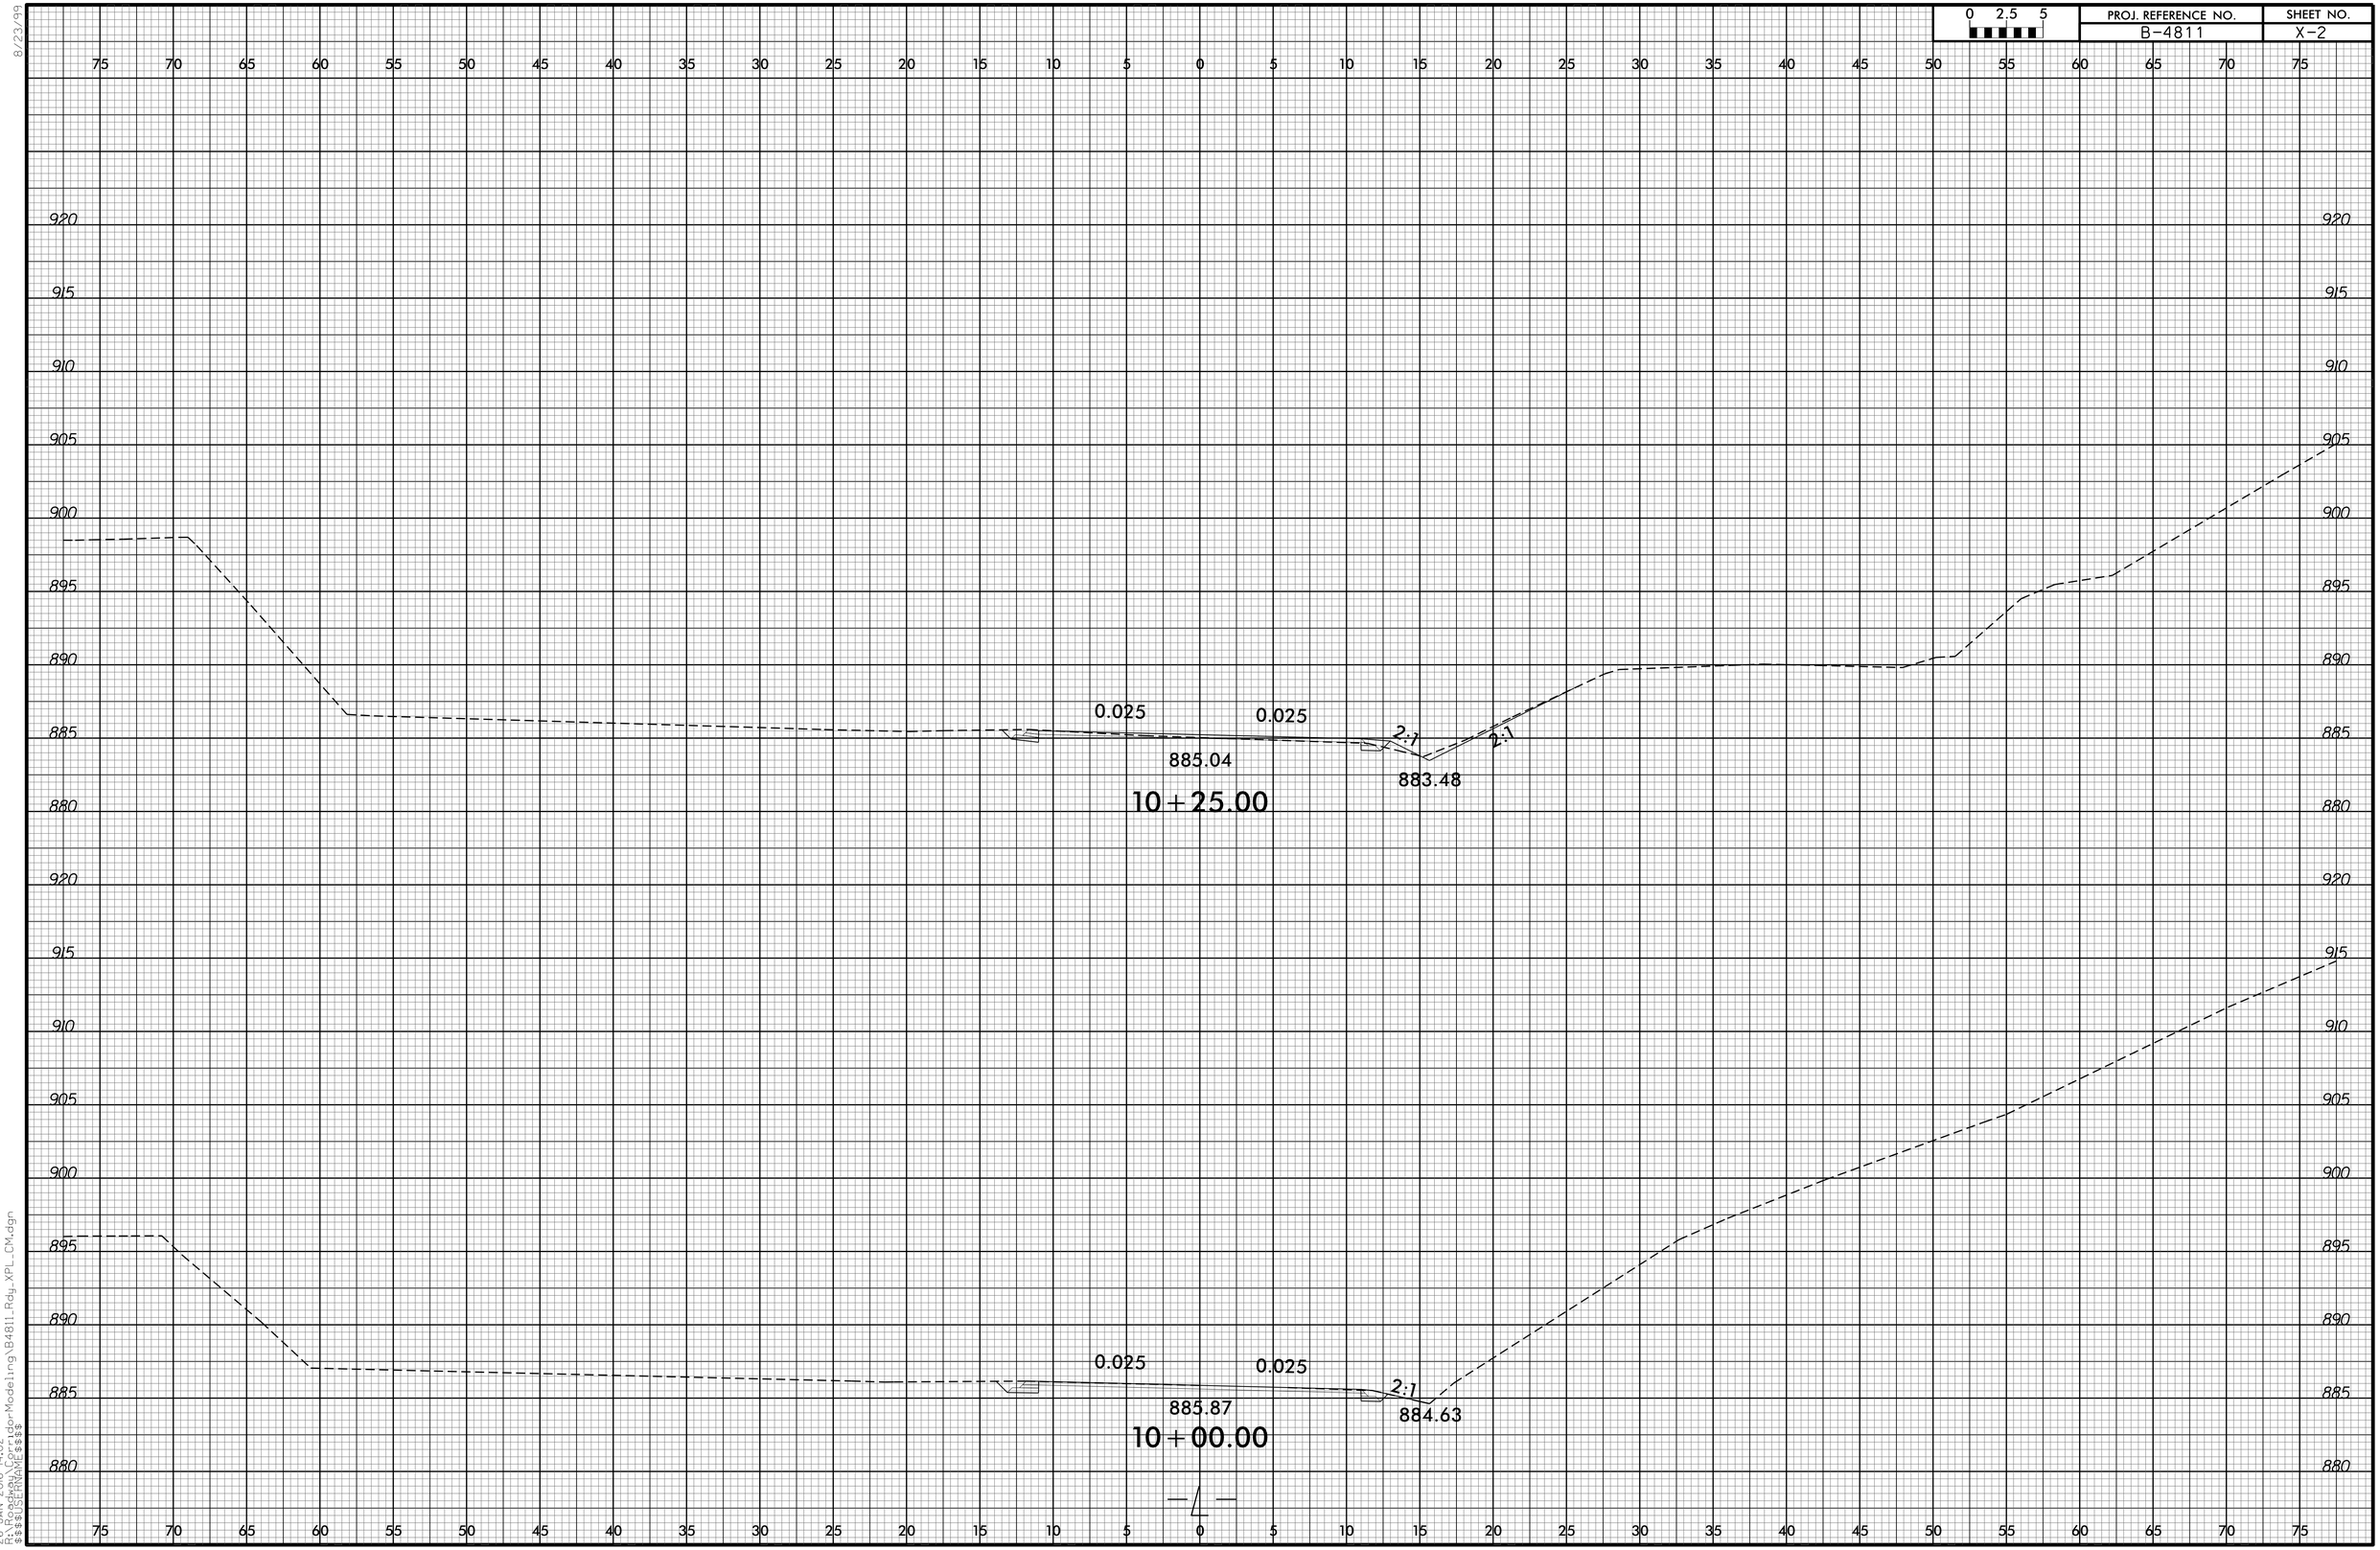

26-JAN-2016 14:02
$$$$USERNAME$$$$
C:\Users\dot-Modeling\B4811_Rdy_XPL_CM.dgn