8/23/99

PROJ. REFERENCE NO.	SHEET NO.
R-4416	X-4

0 5 10

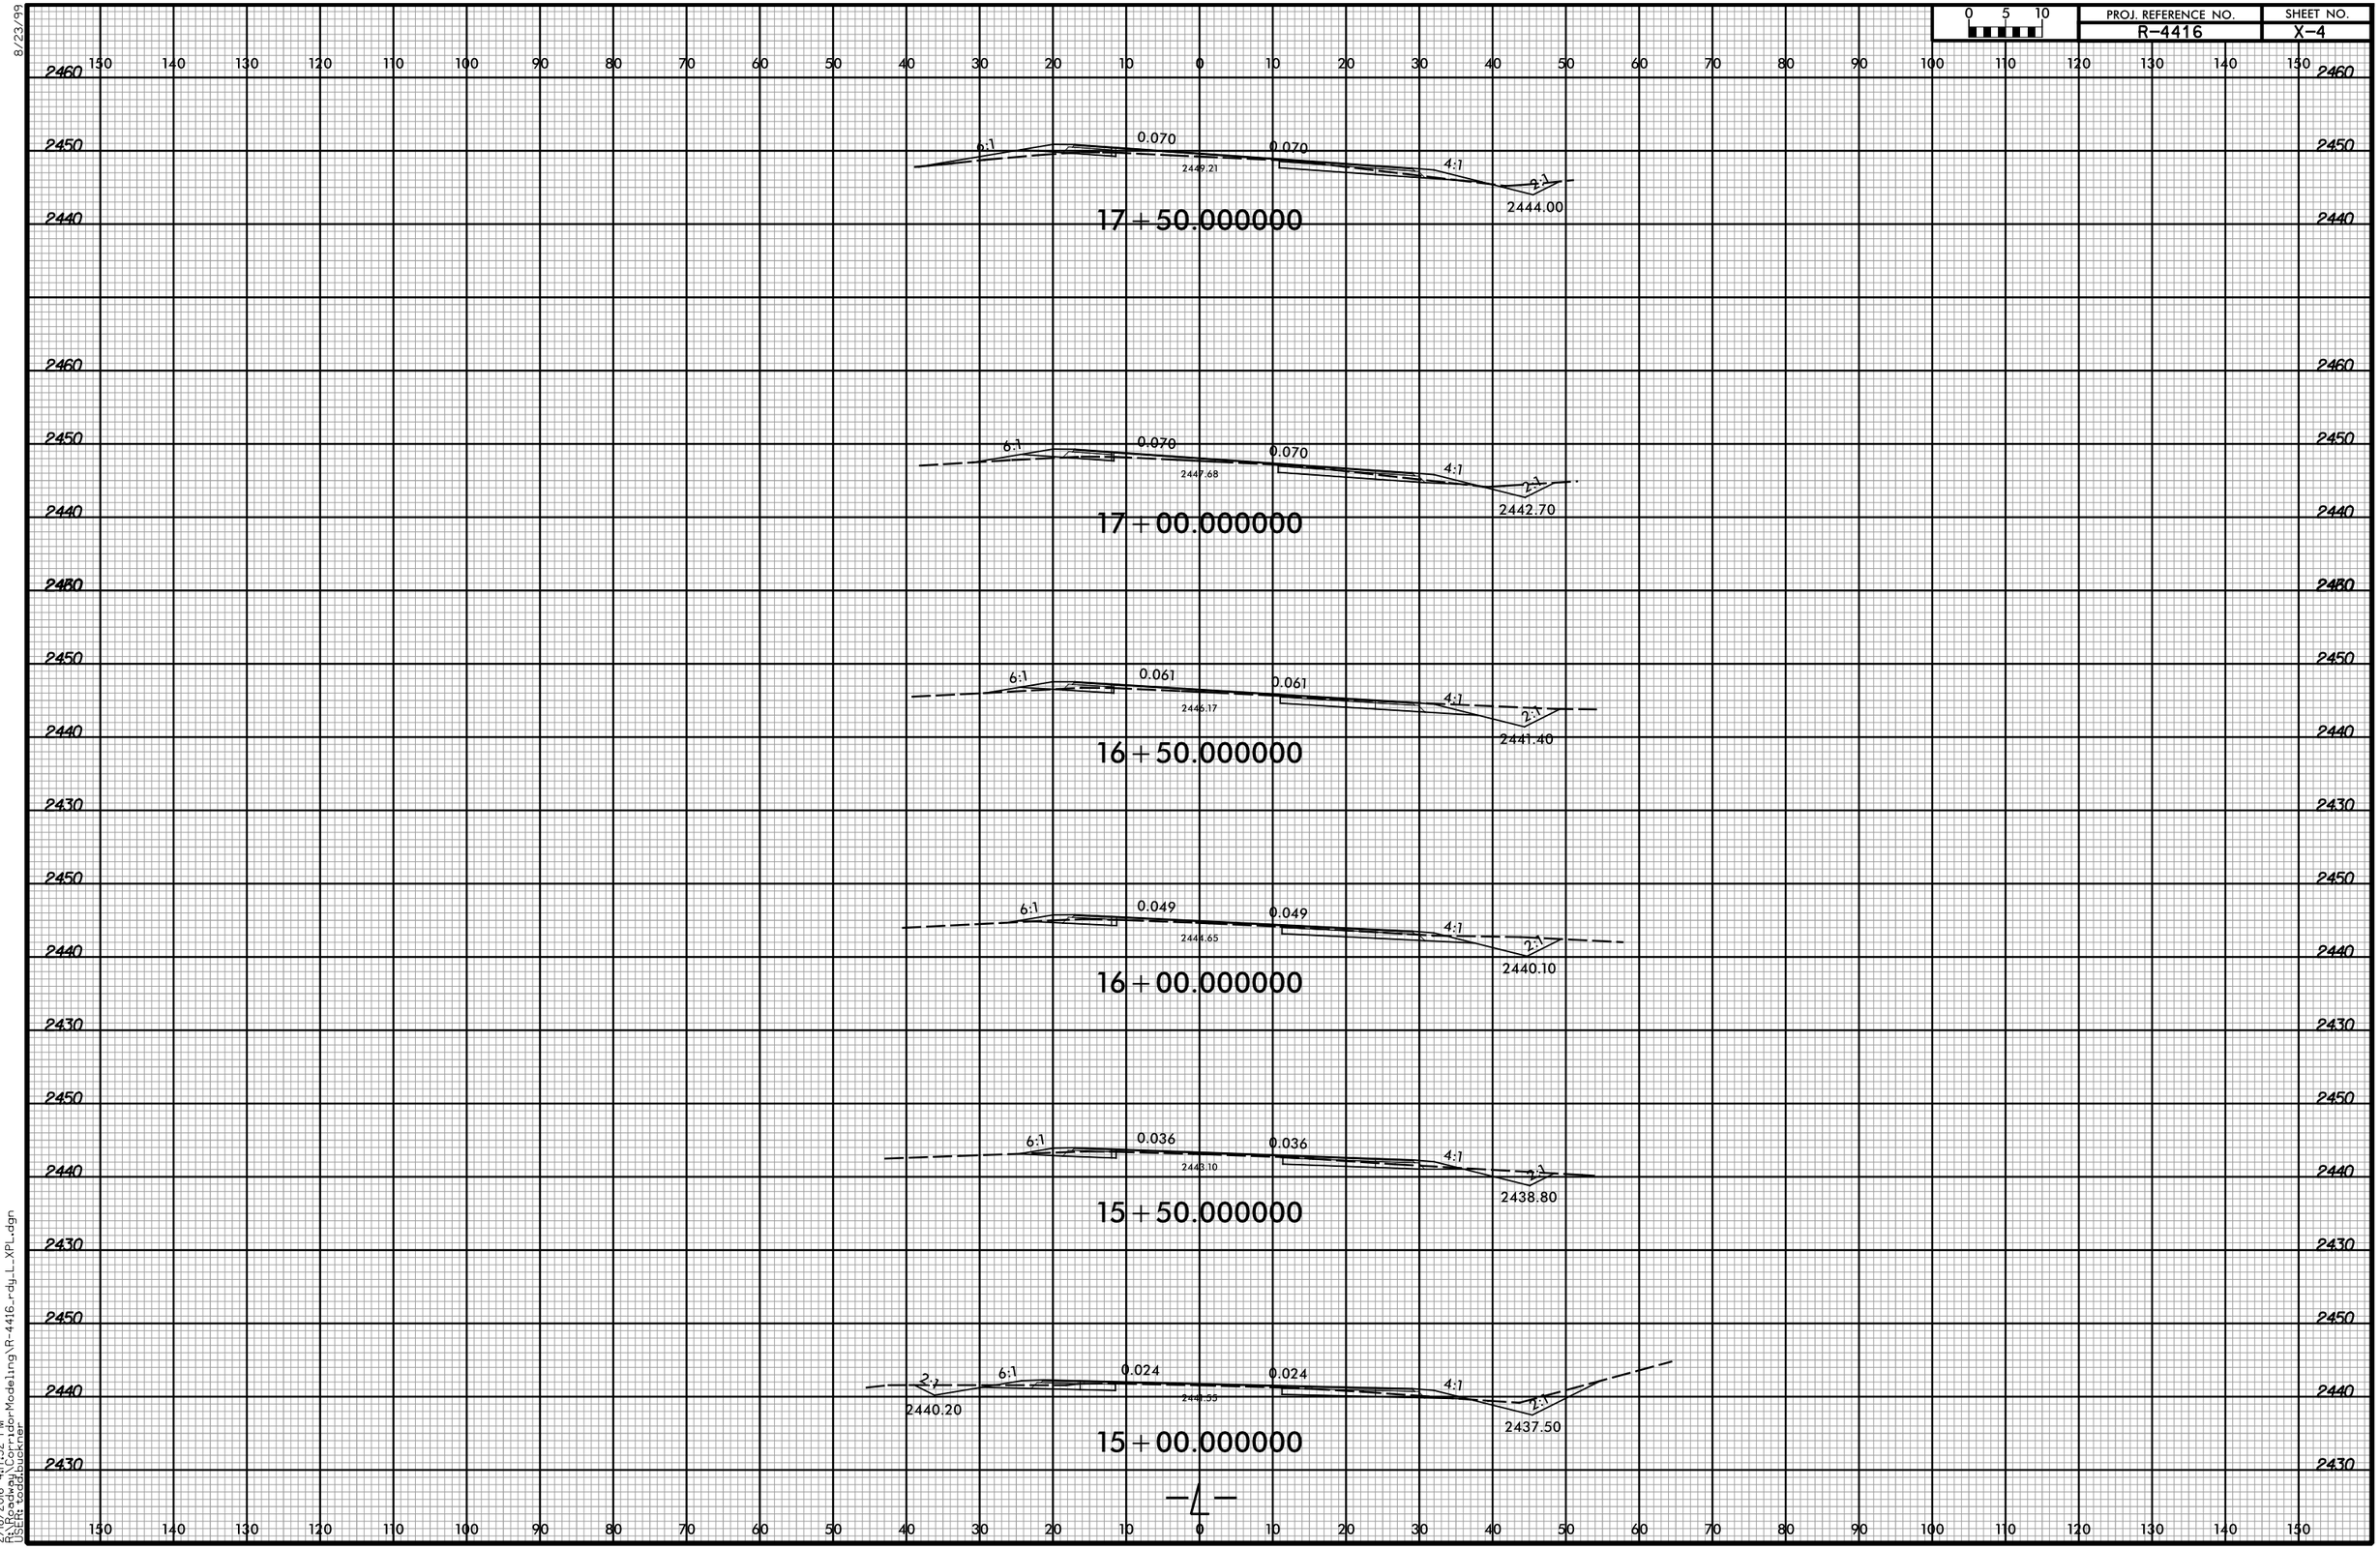

2/18/2016 4:17:52 PM
R:\Roadway\Corridor Modeling\R-4416_rdy_L_XPL.dgn
USER: toddbuckner