PROJ. REFERENCE NO.	SHEET NO.
R-4416	X-23

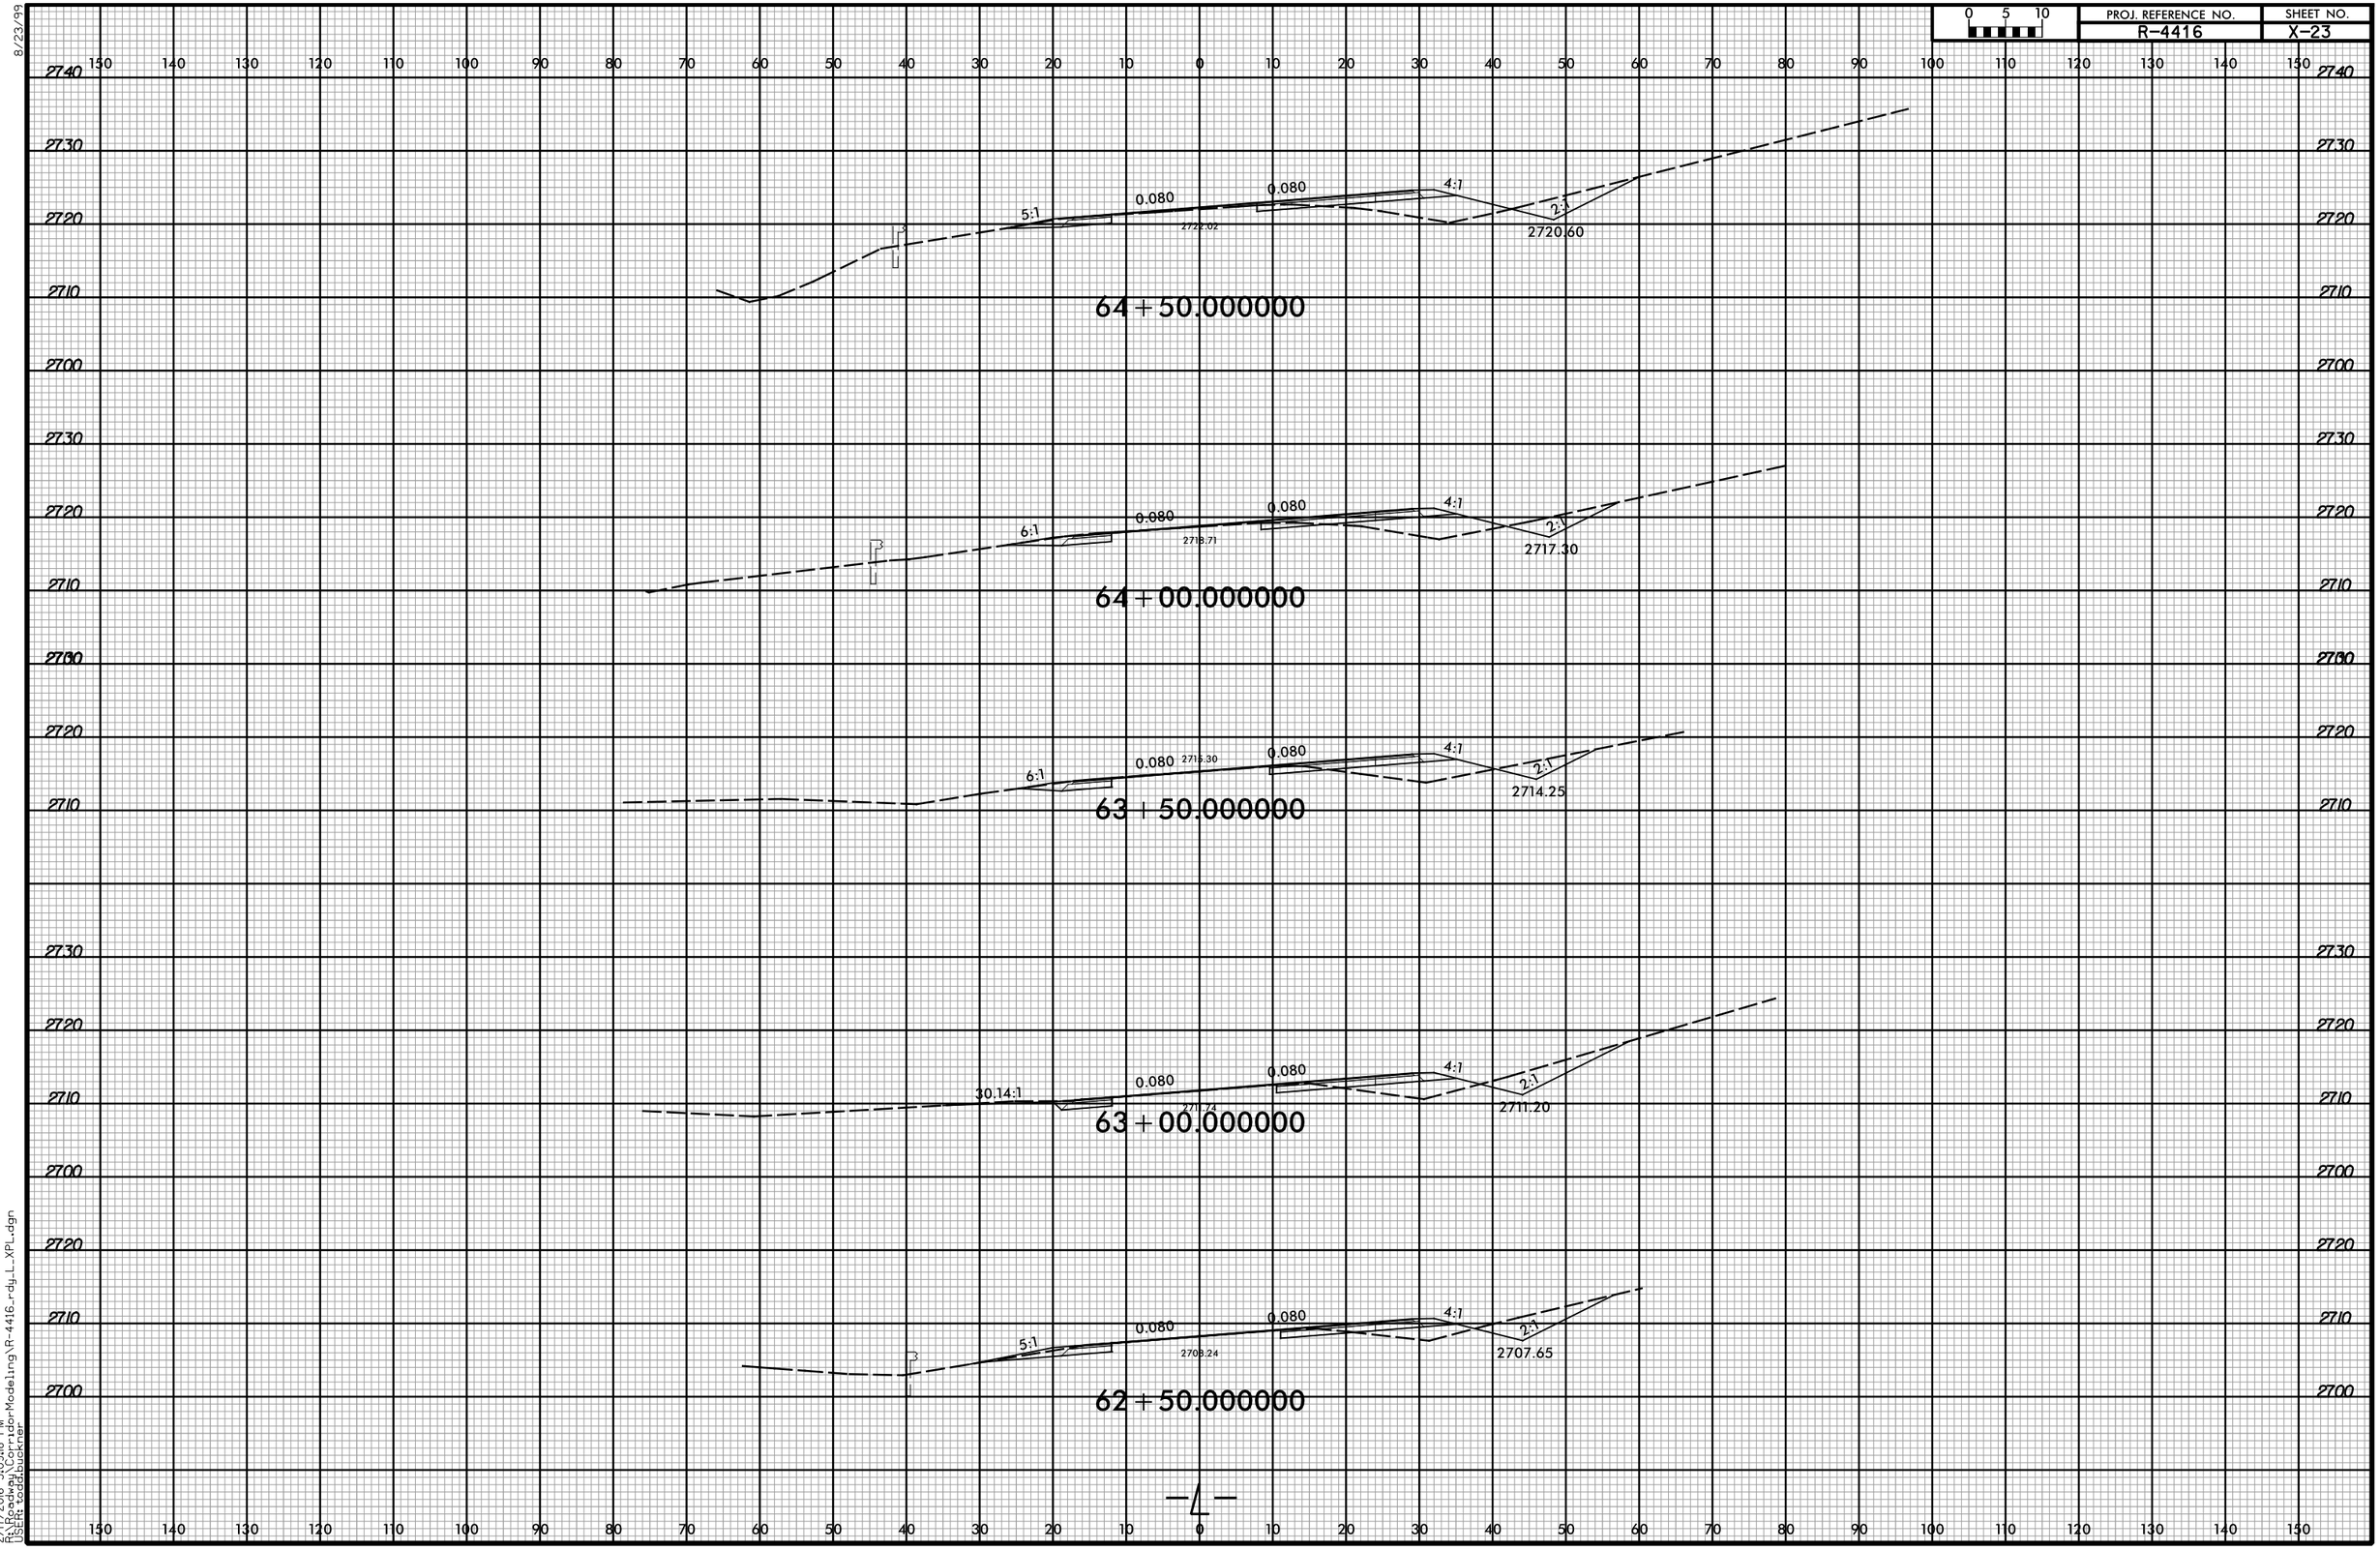

8/23/99

2/17/2016 3:09:18 PM
R:\Roadway\Corridor-Modeling\R-4416_rdy_L_XPL.dgn
User: todd.buckner