PROJ. REFERENCE NO.	SHEET NO.
R-4416	X-25

0 5 10

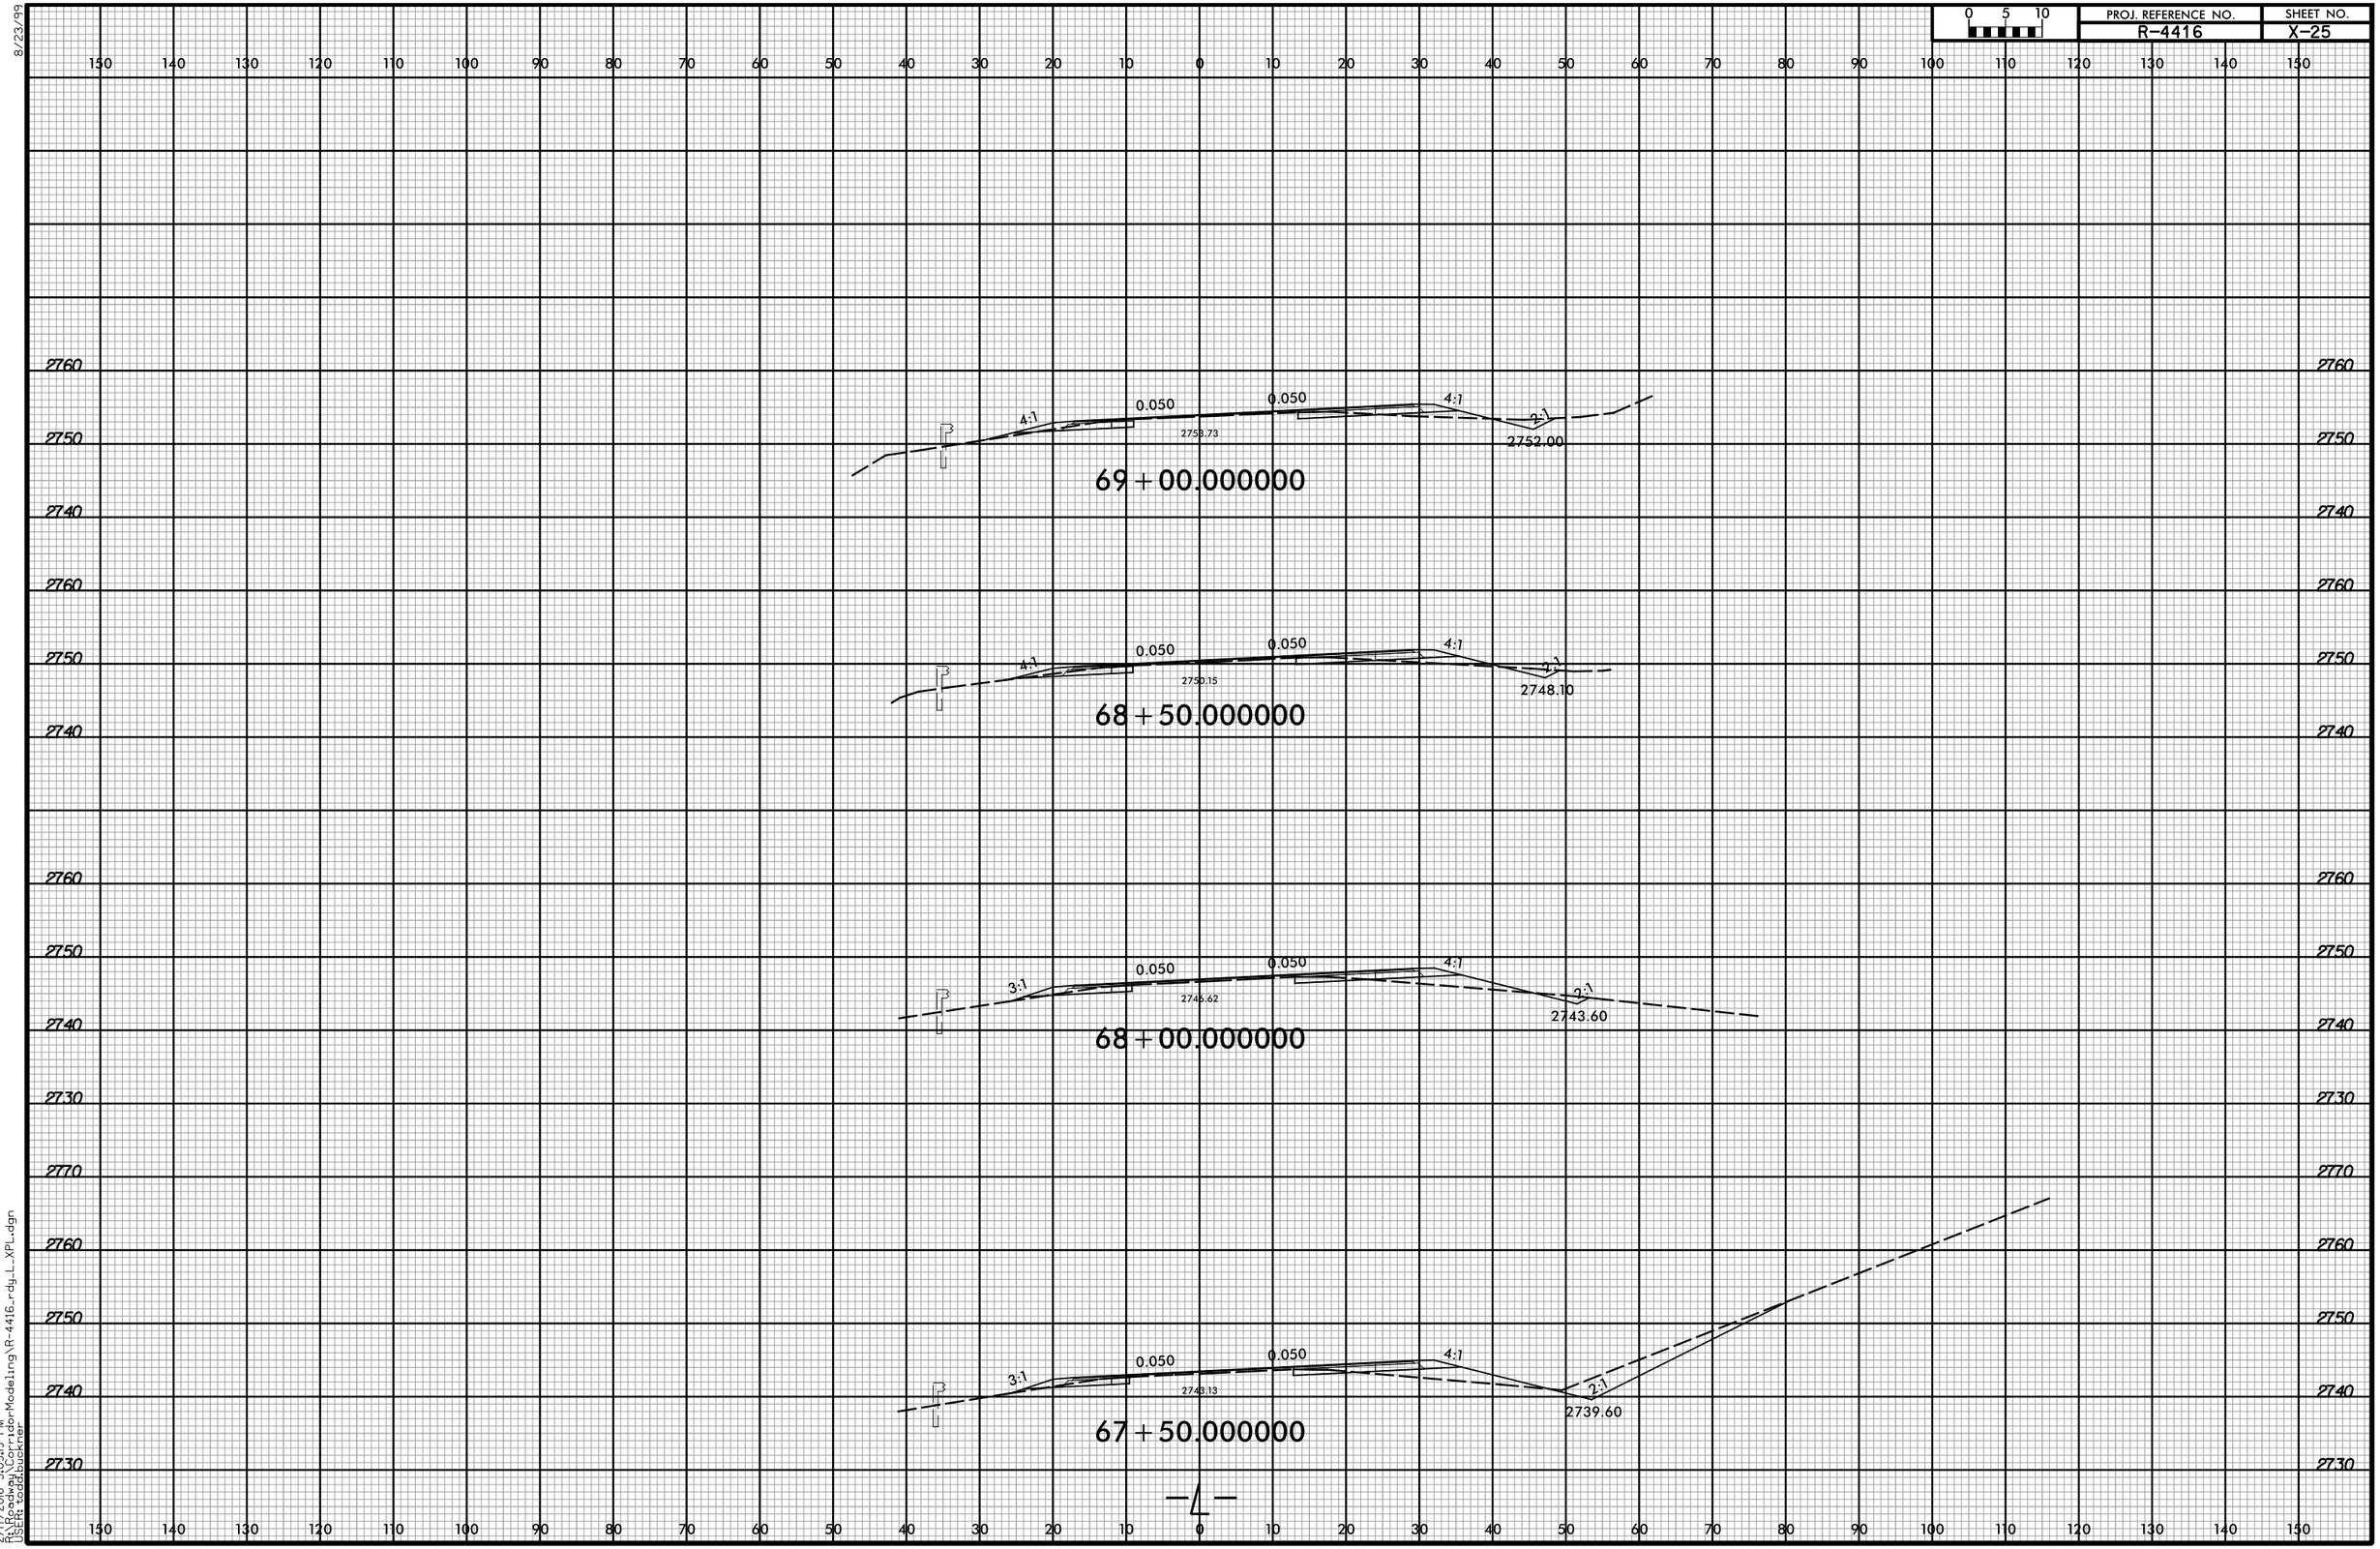

8/23/99

2/17/2016 3:09:19 PM
R:\Roadway\Corridor Modeling\R-4416_rdy_L_XPL.dgn
USER: toddbuckner