PROJ. REFERENCE NO.	SHEET NO.
R-4416	X-28

0 5 10

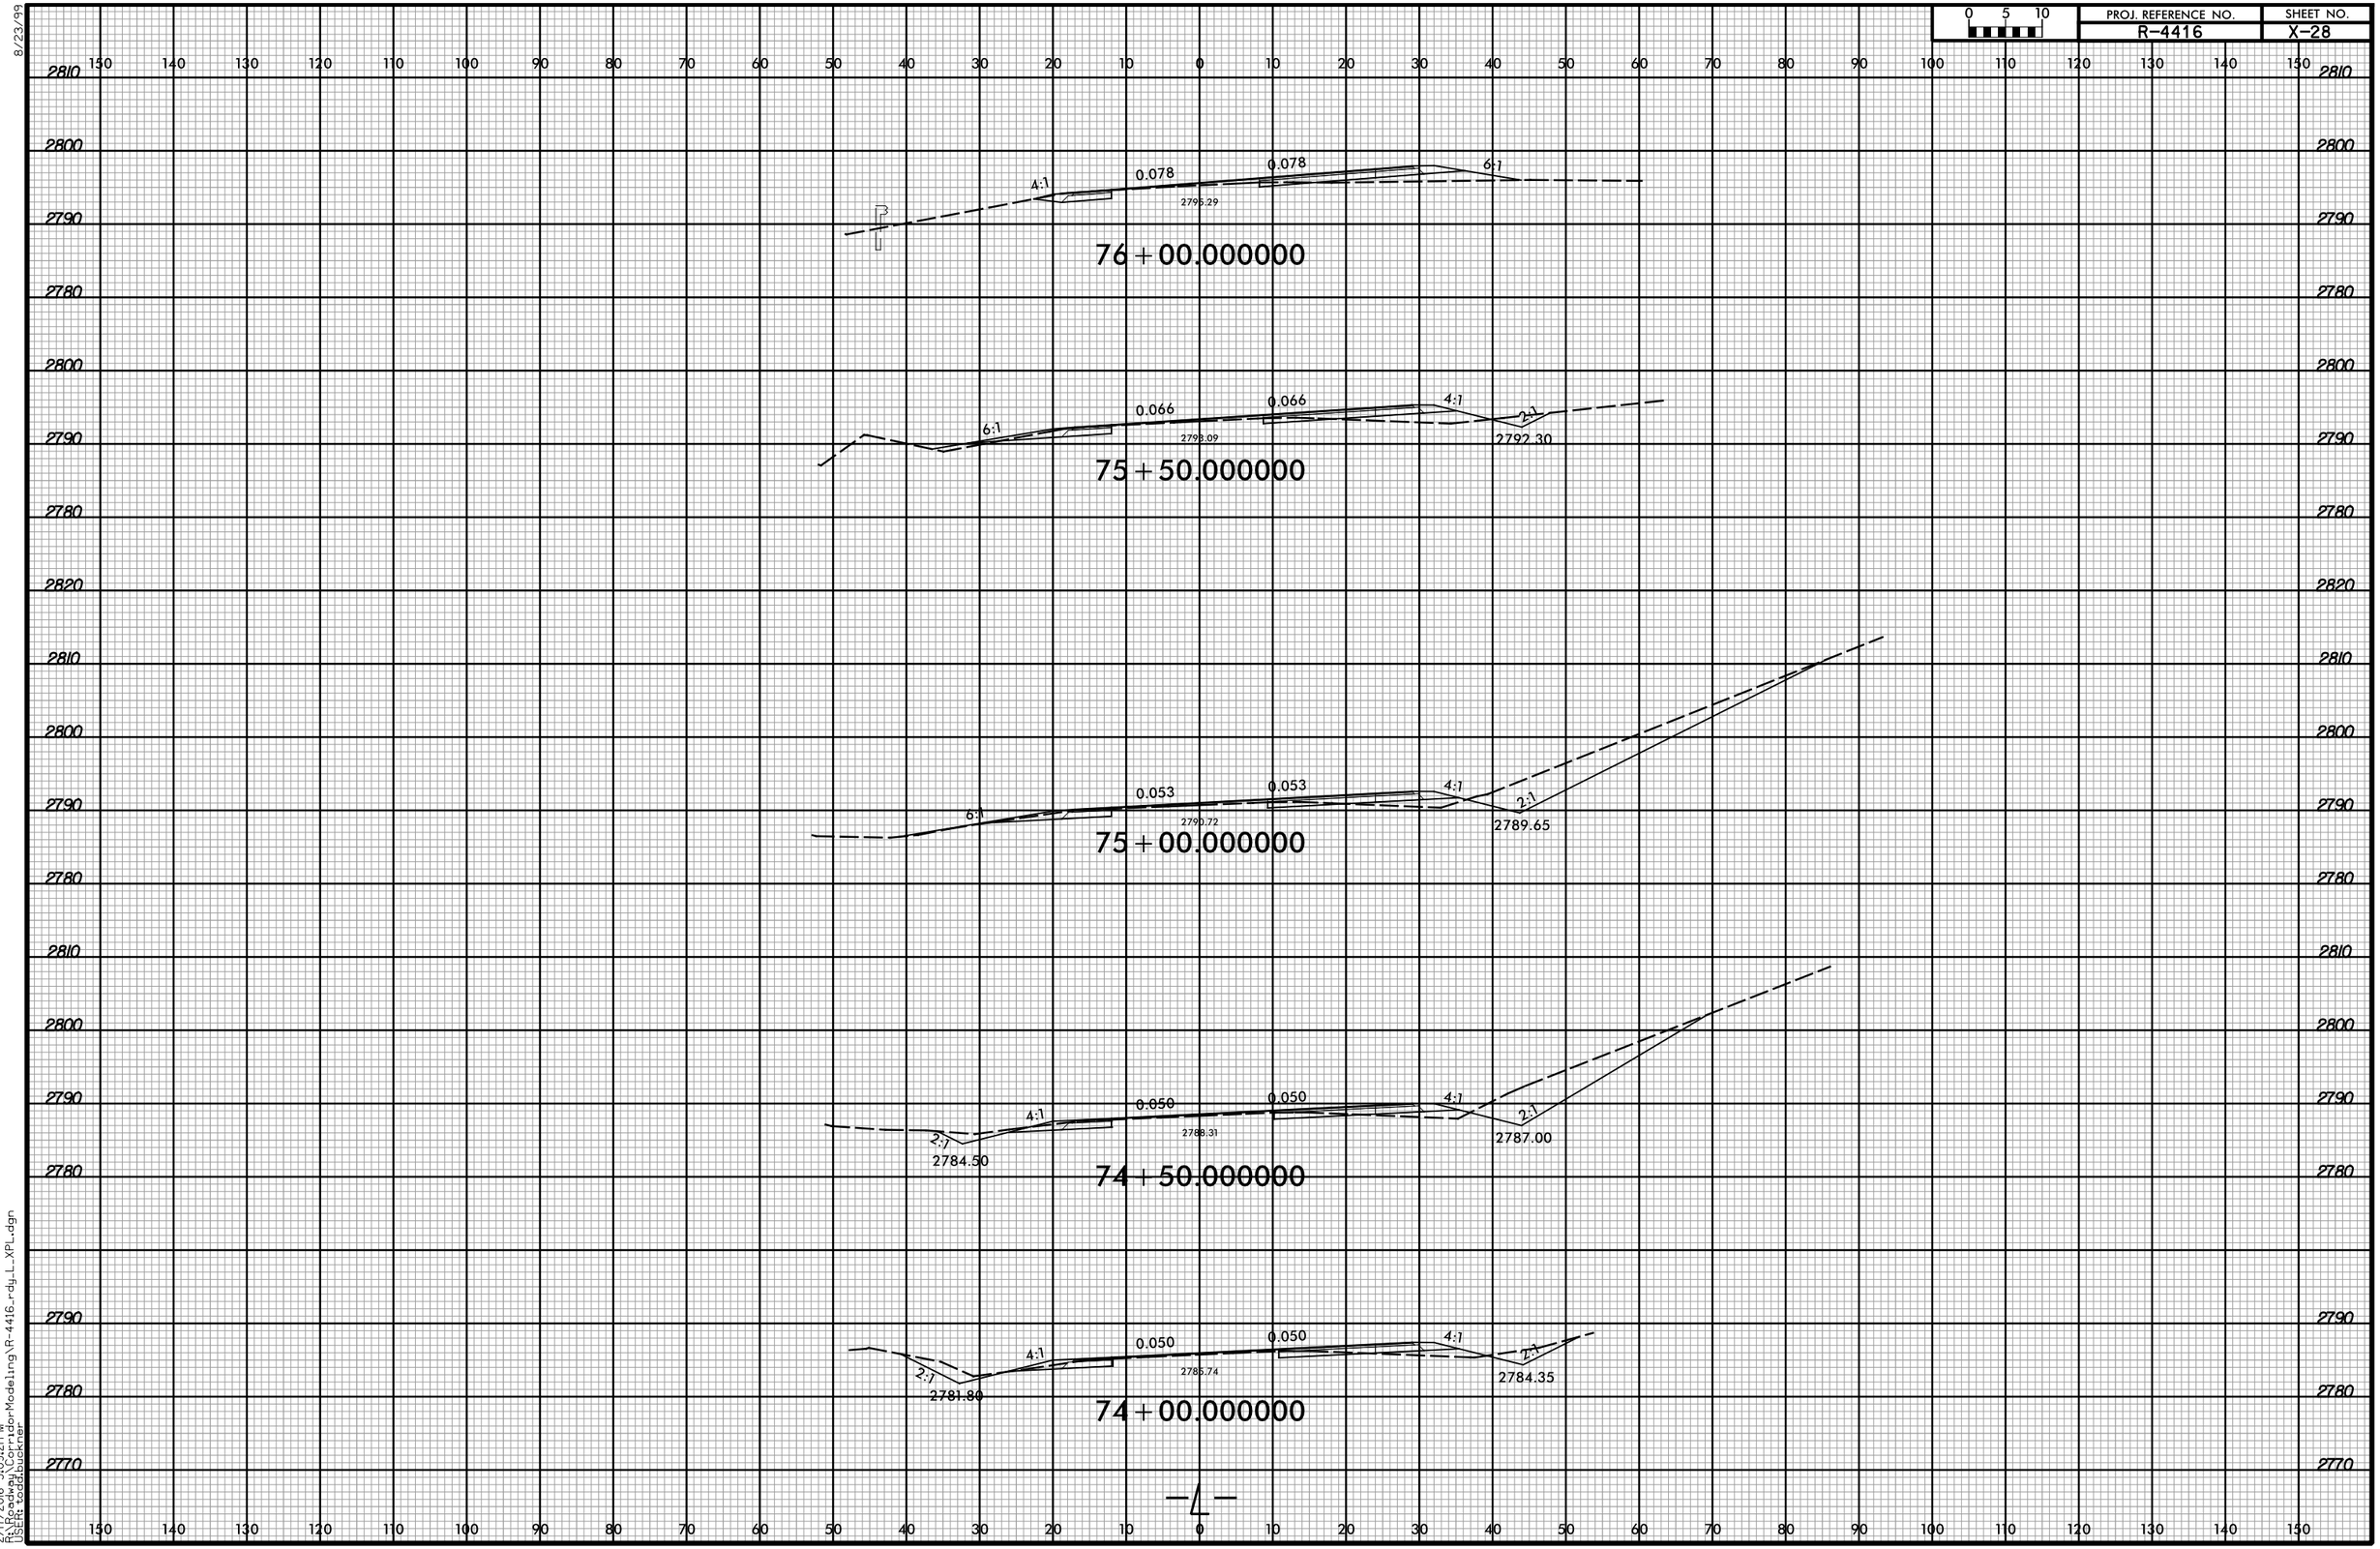

8/23/99

2/17/2016 3:09:21 PM
R:\Roadway\CorridorModeling\R-4416_rdy_L_XPL.dgn
USER: toddbuckner