PROJ. REFERENCE NO.	SHEET NO.
R-4416	X-36

0 5 10

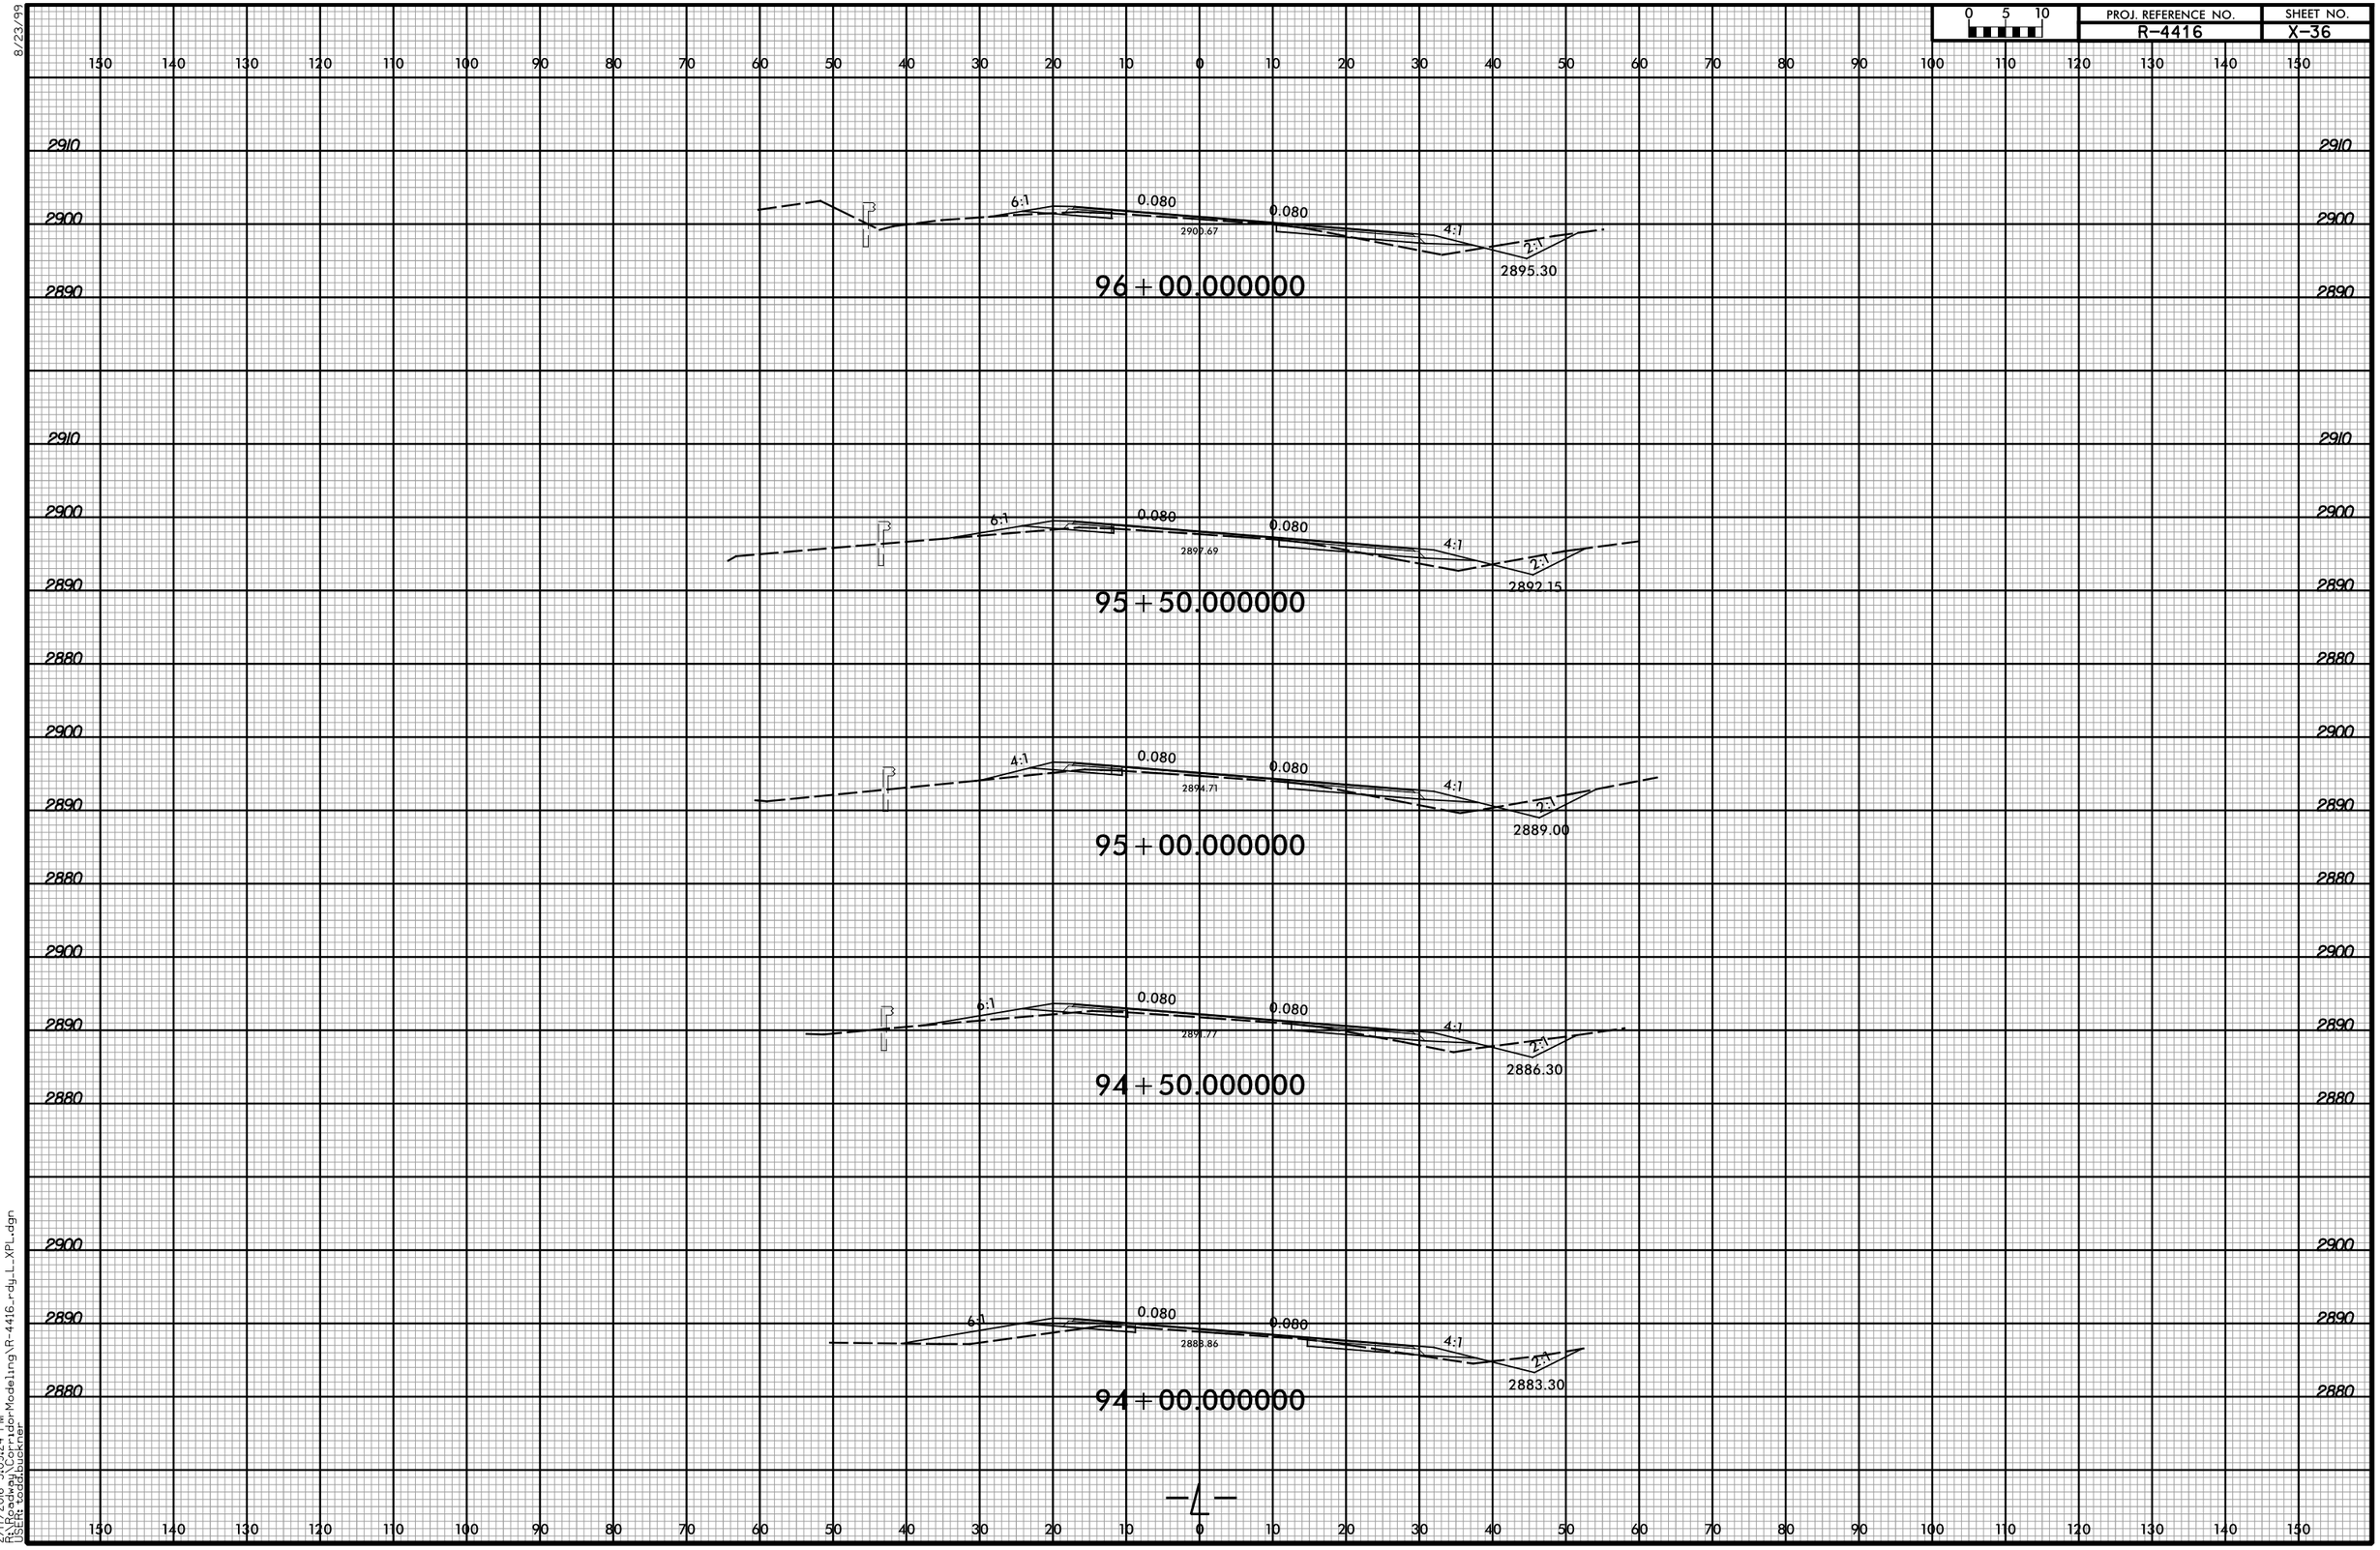

8/23/99

2/17/2016 3:09:24 PM
R:\Roadway\Corridor Modeling\R-4416_rdy_L_XPL.dgn
User: todd.buckner