PROJ. REFERENCE NO.	SHEET NO.
R-4416	X-45

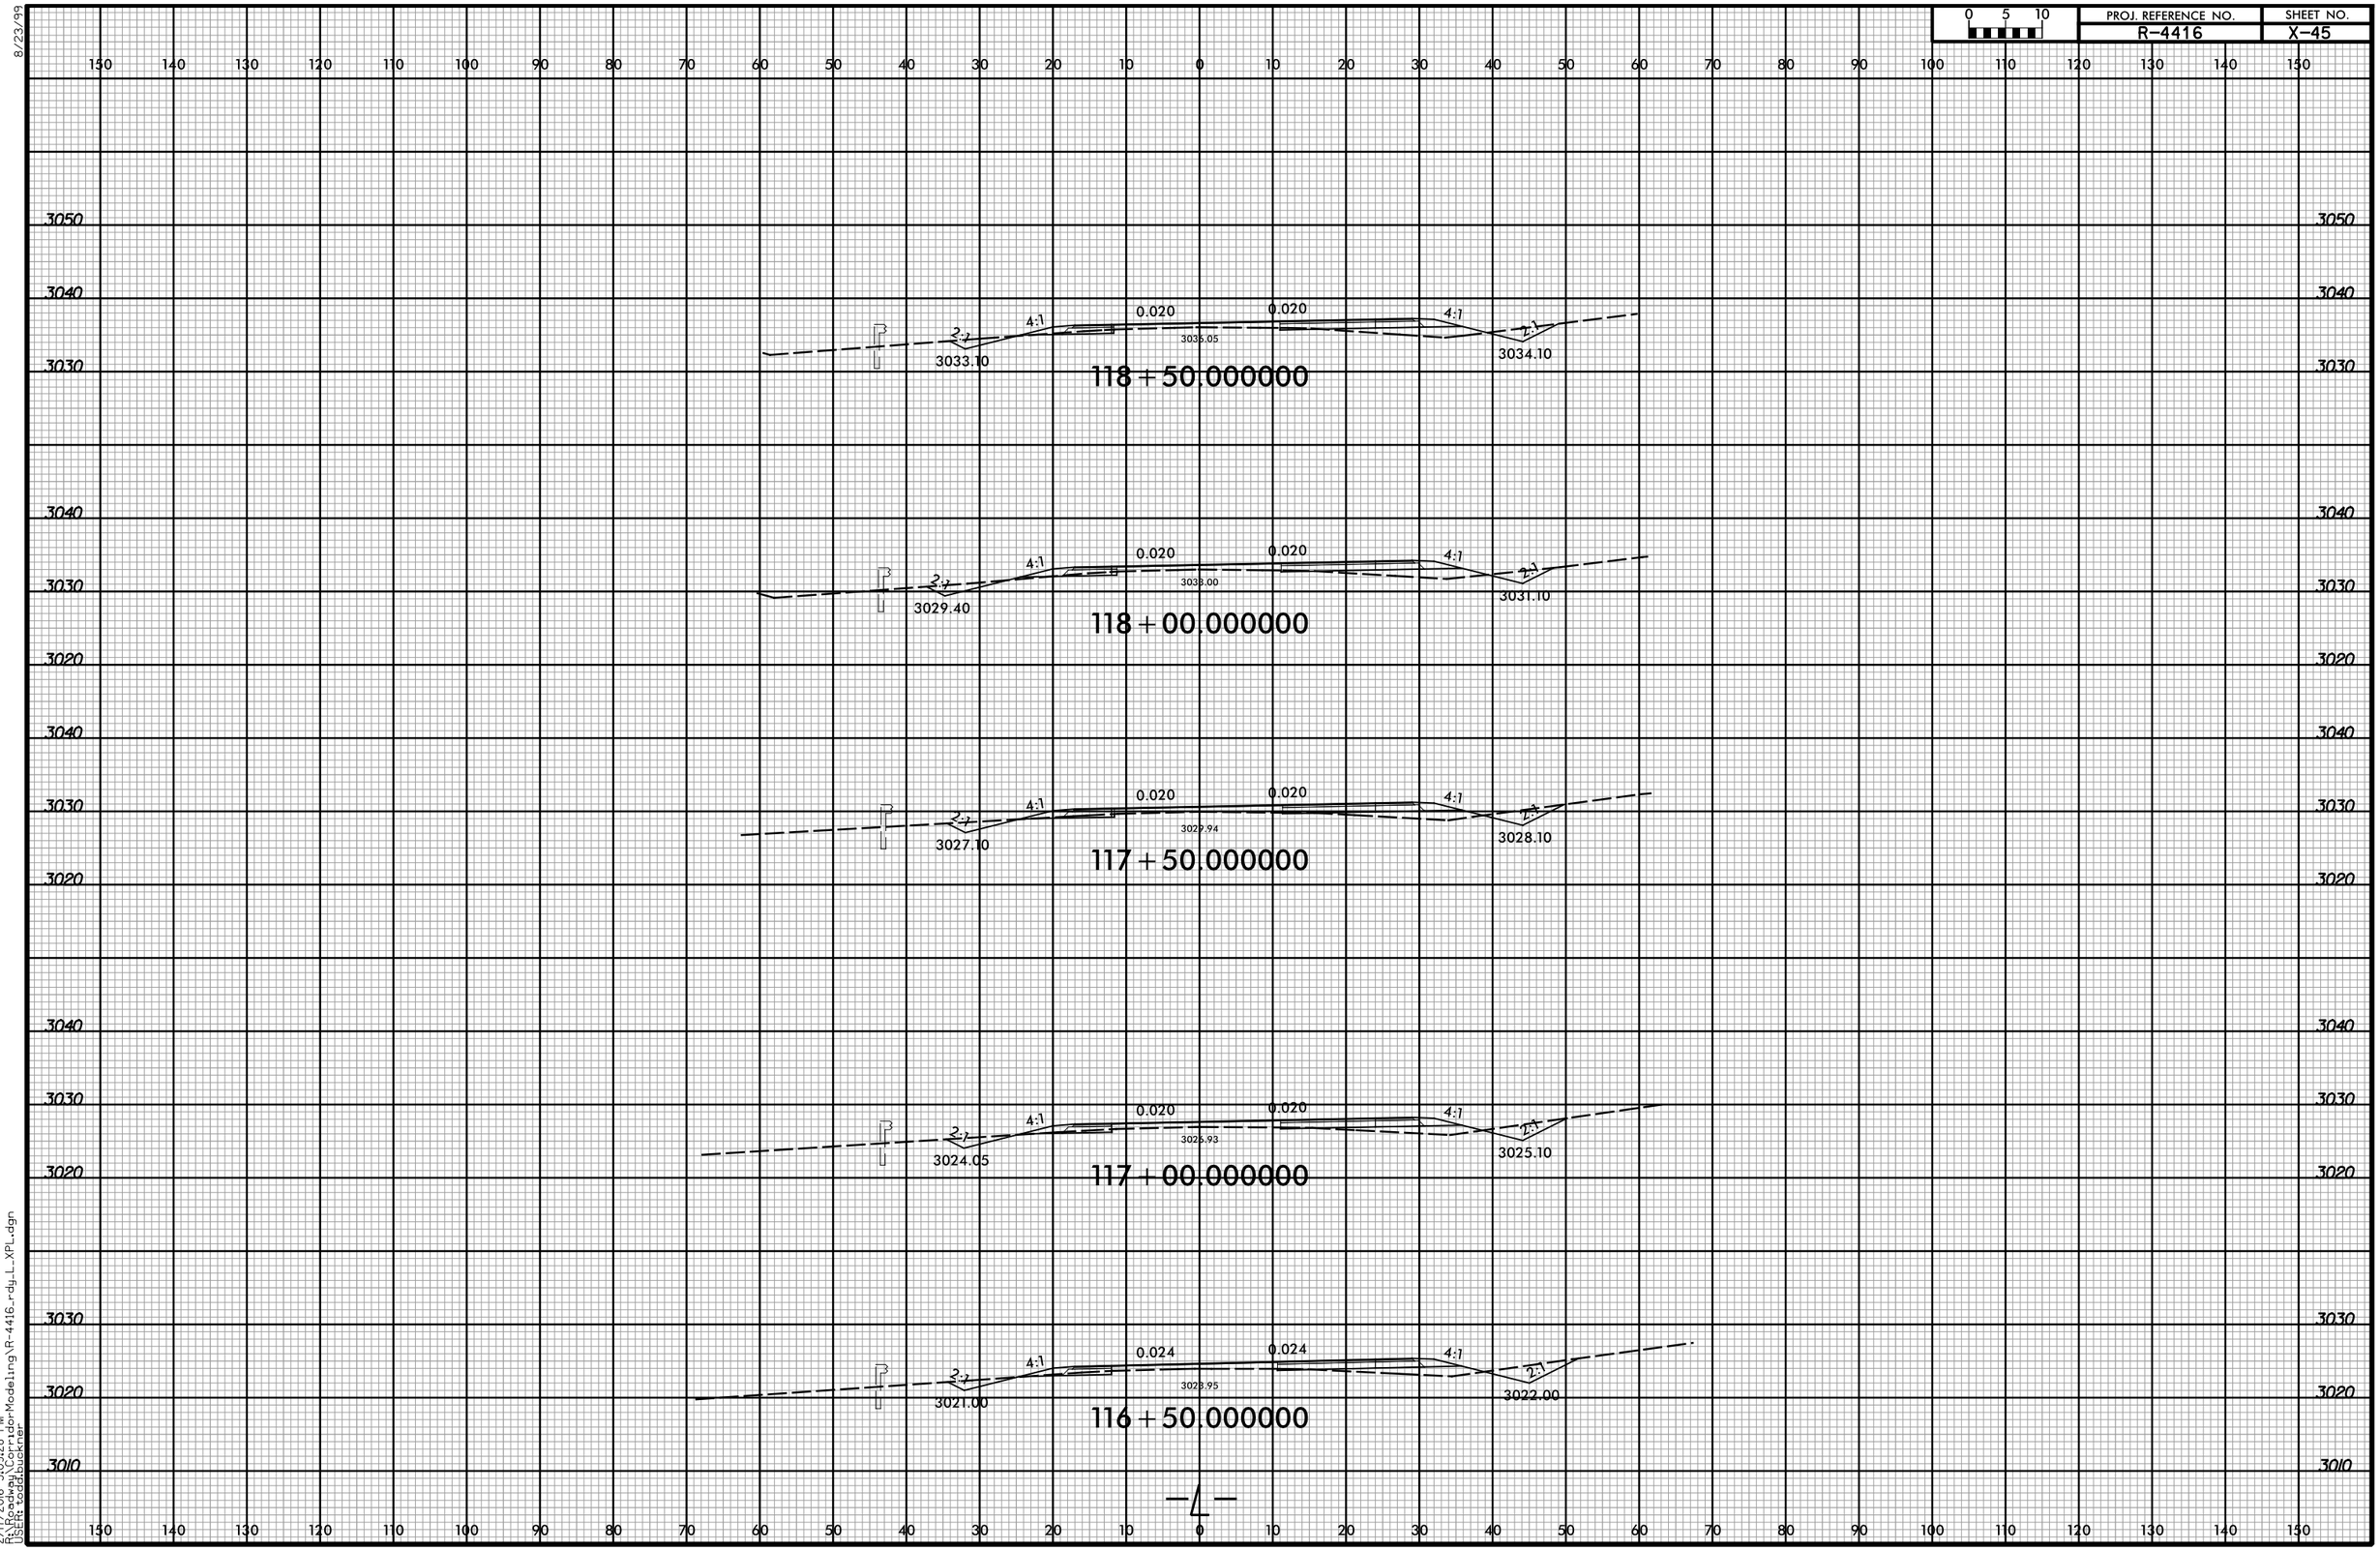

8/23/99

2/17/2016 3:09:28 PM
R:\Roadway\CorridorModeling\R-4416_rdy_L_XPL.dgn
USER: toddbuckner