8/23/99

0 5 10	PROJ. REFERENCE NO.	SHEET NO.
	R-4416	X-64

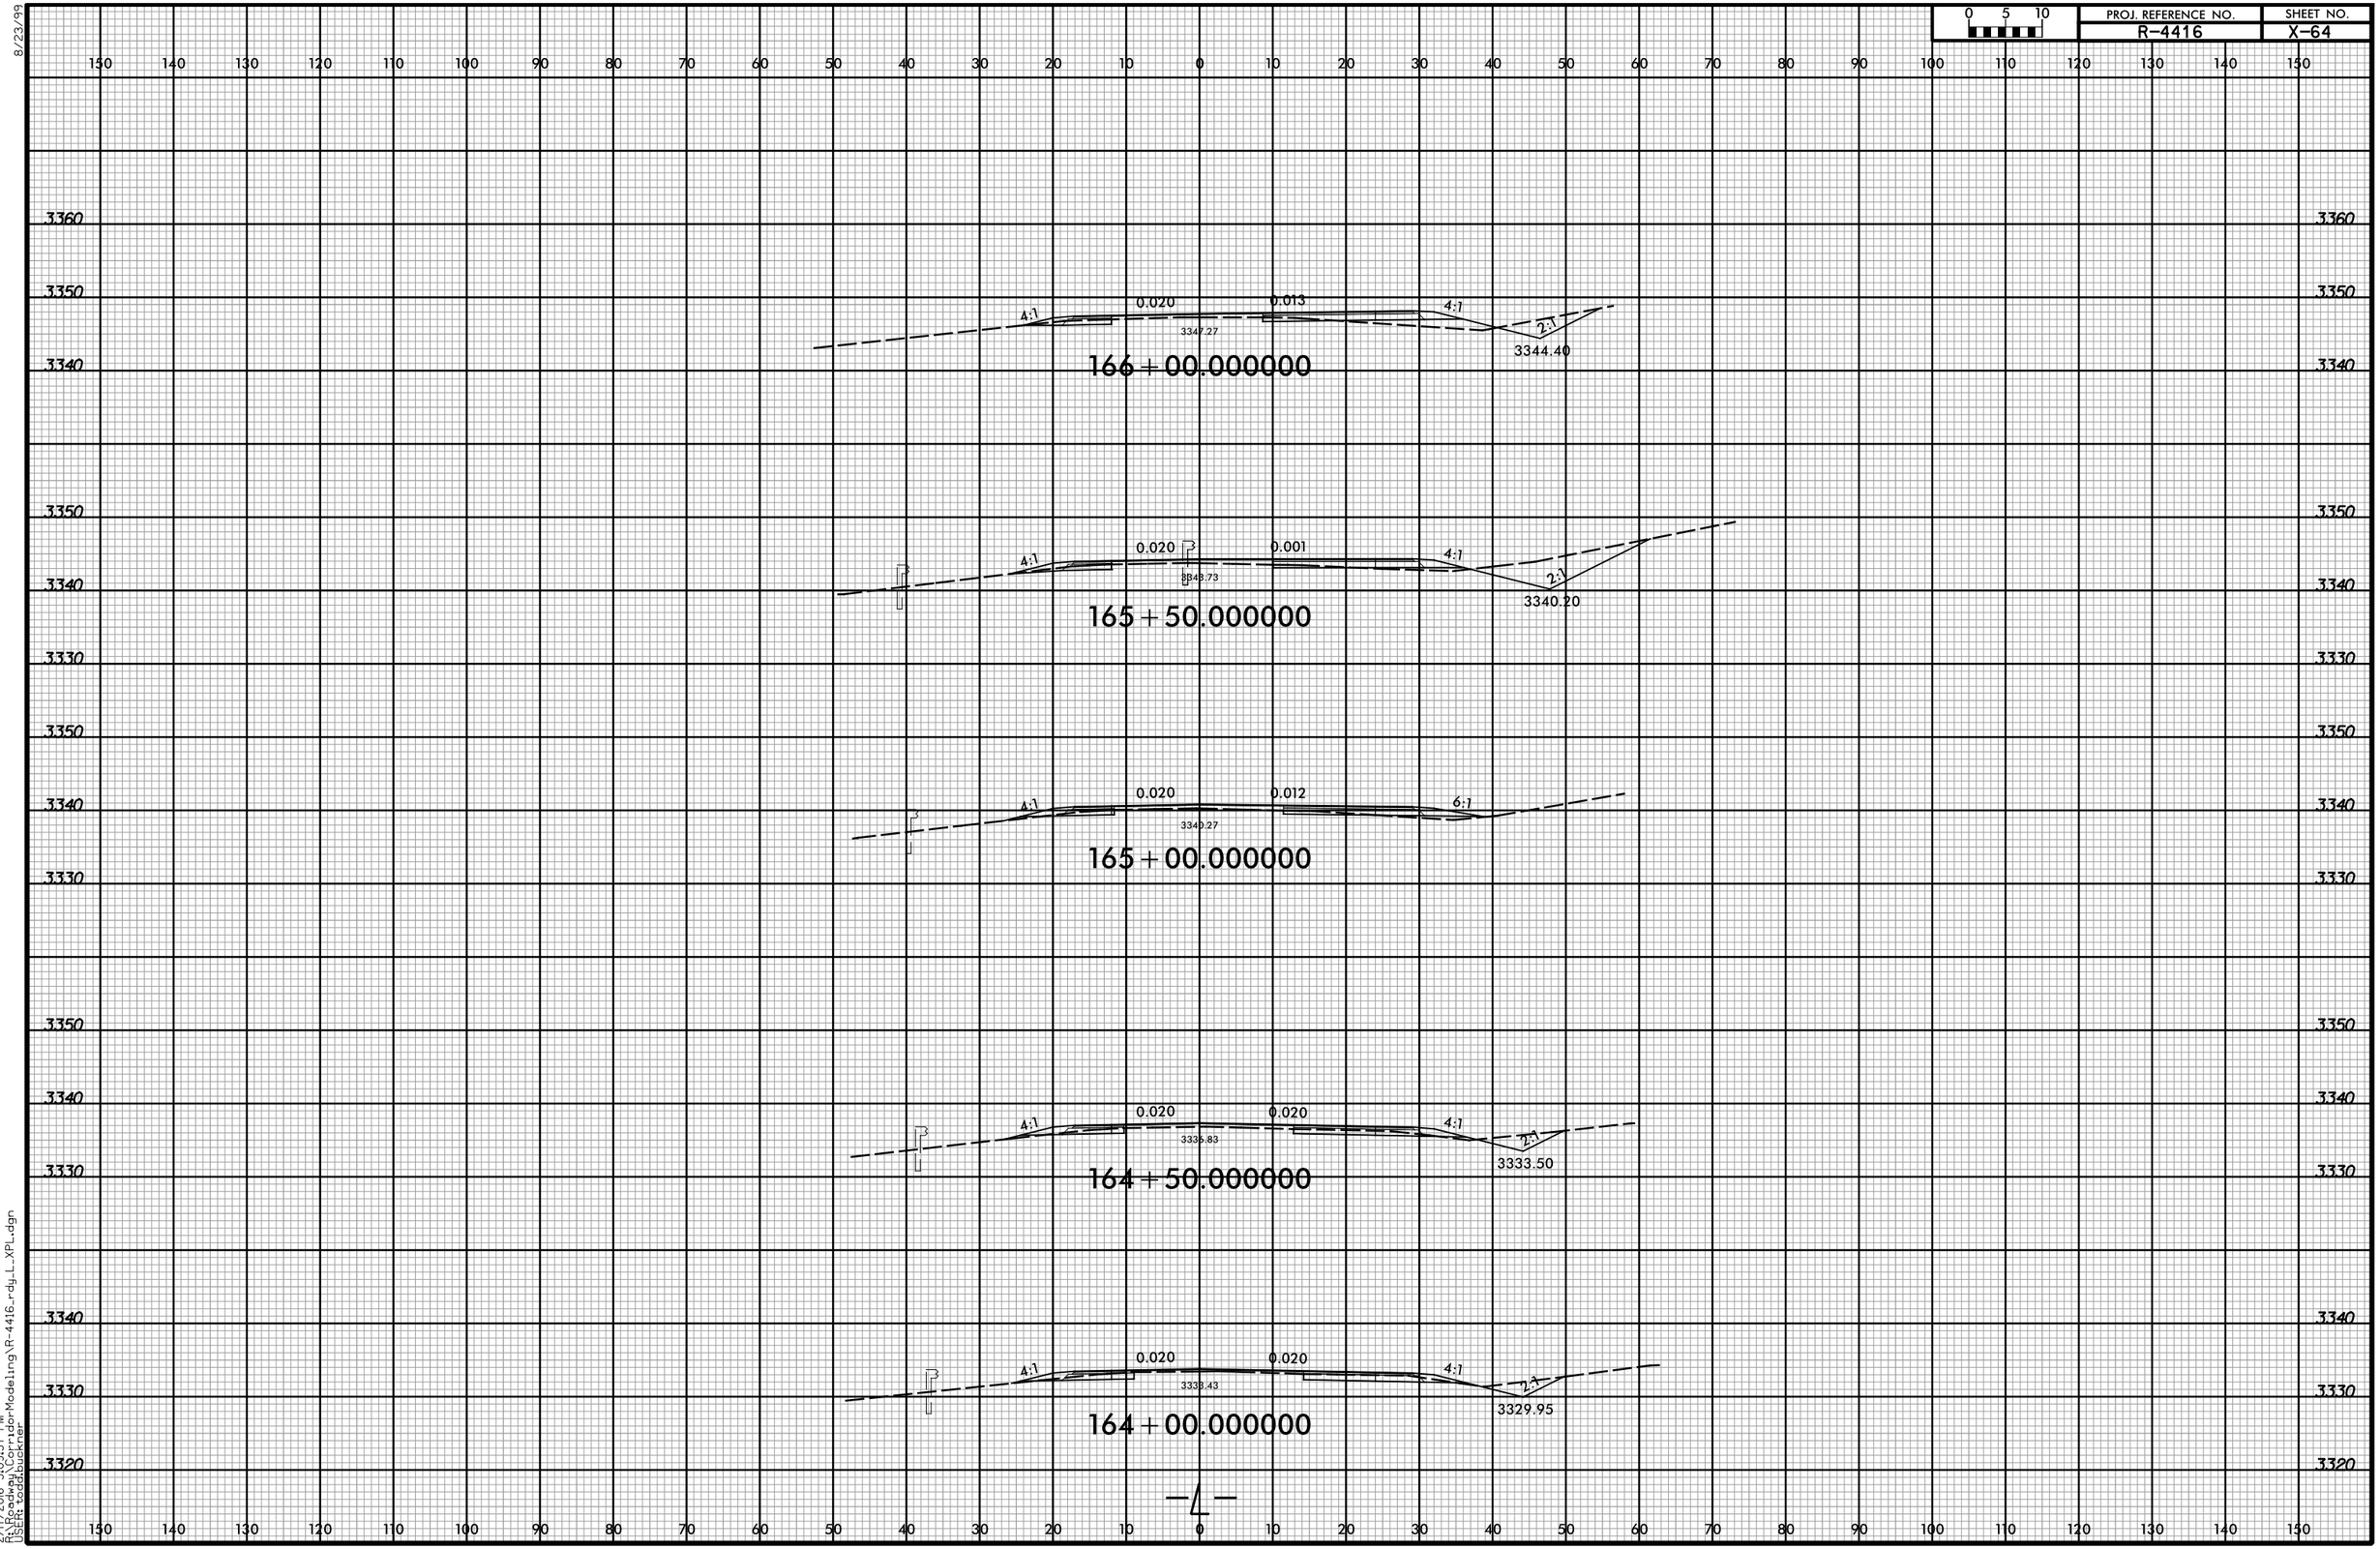

2/17/2016 3:09:37 PM
R:\Roadway\CorridorModeling\R-4416_rdy_L_XPL.dgn
USER: toddbuckner