8/23/99

0 2.5 5	PROJ. REFERENCE NO.	SHEET NO.
	B-5171	X-2

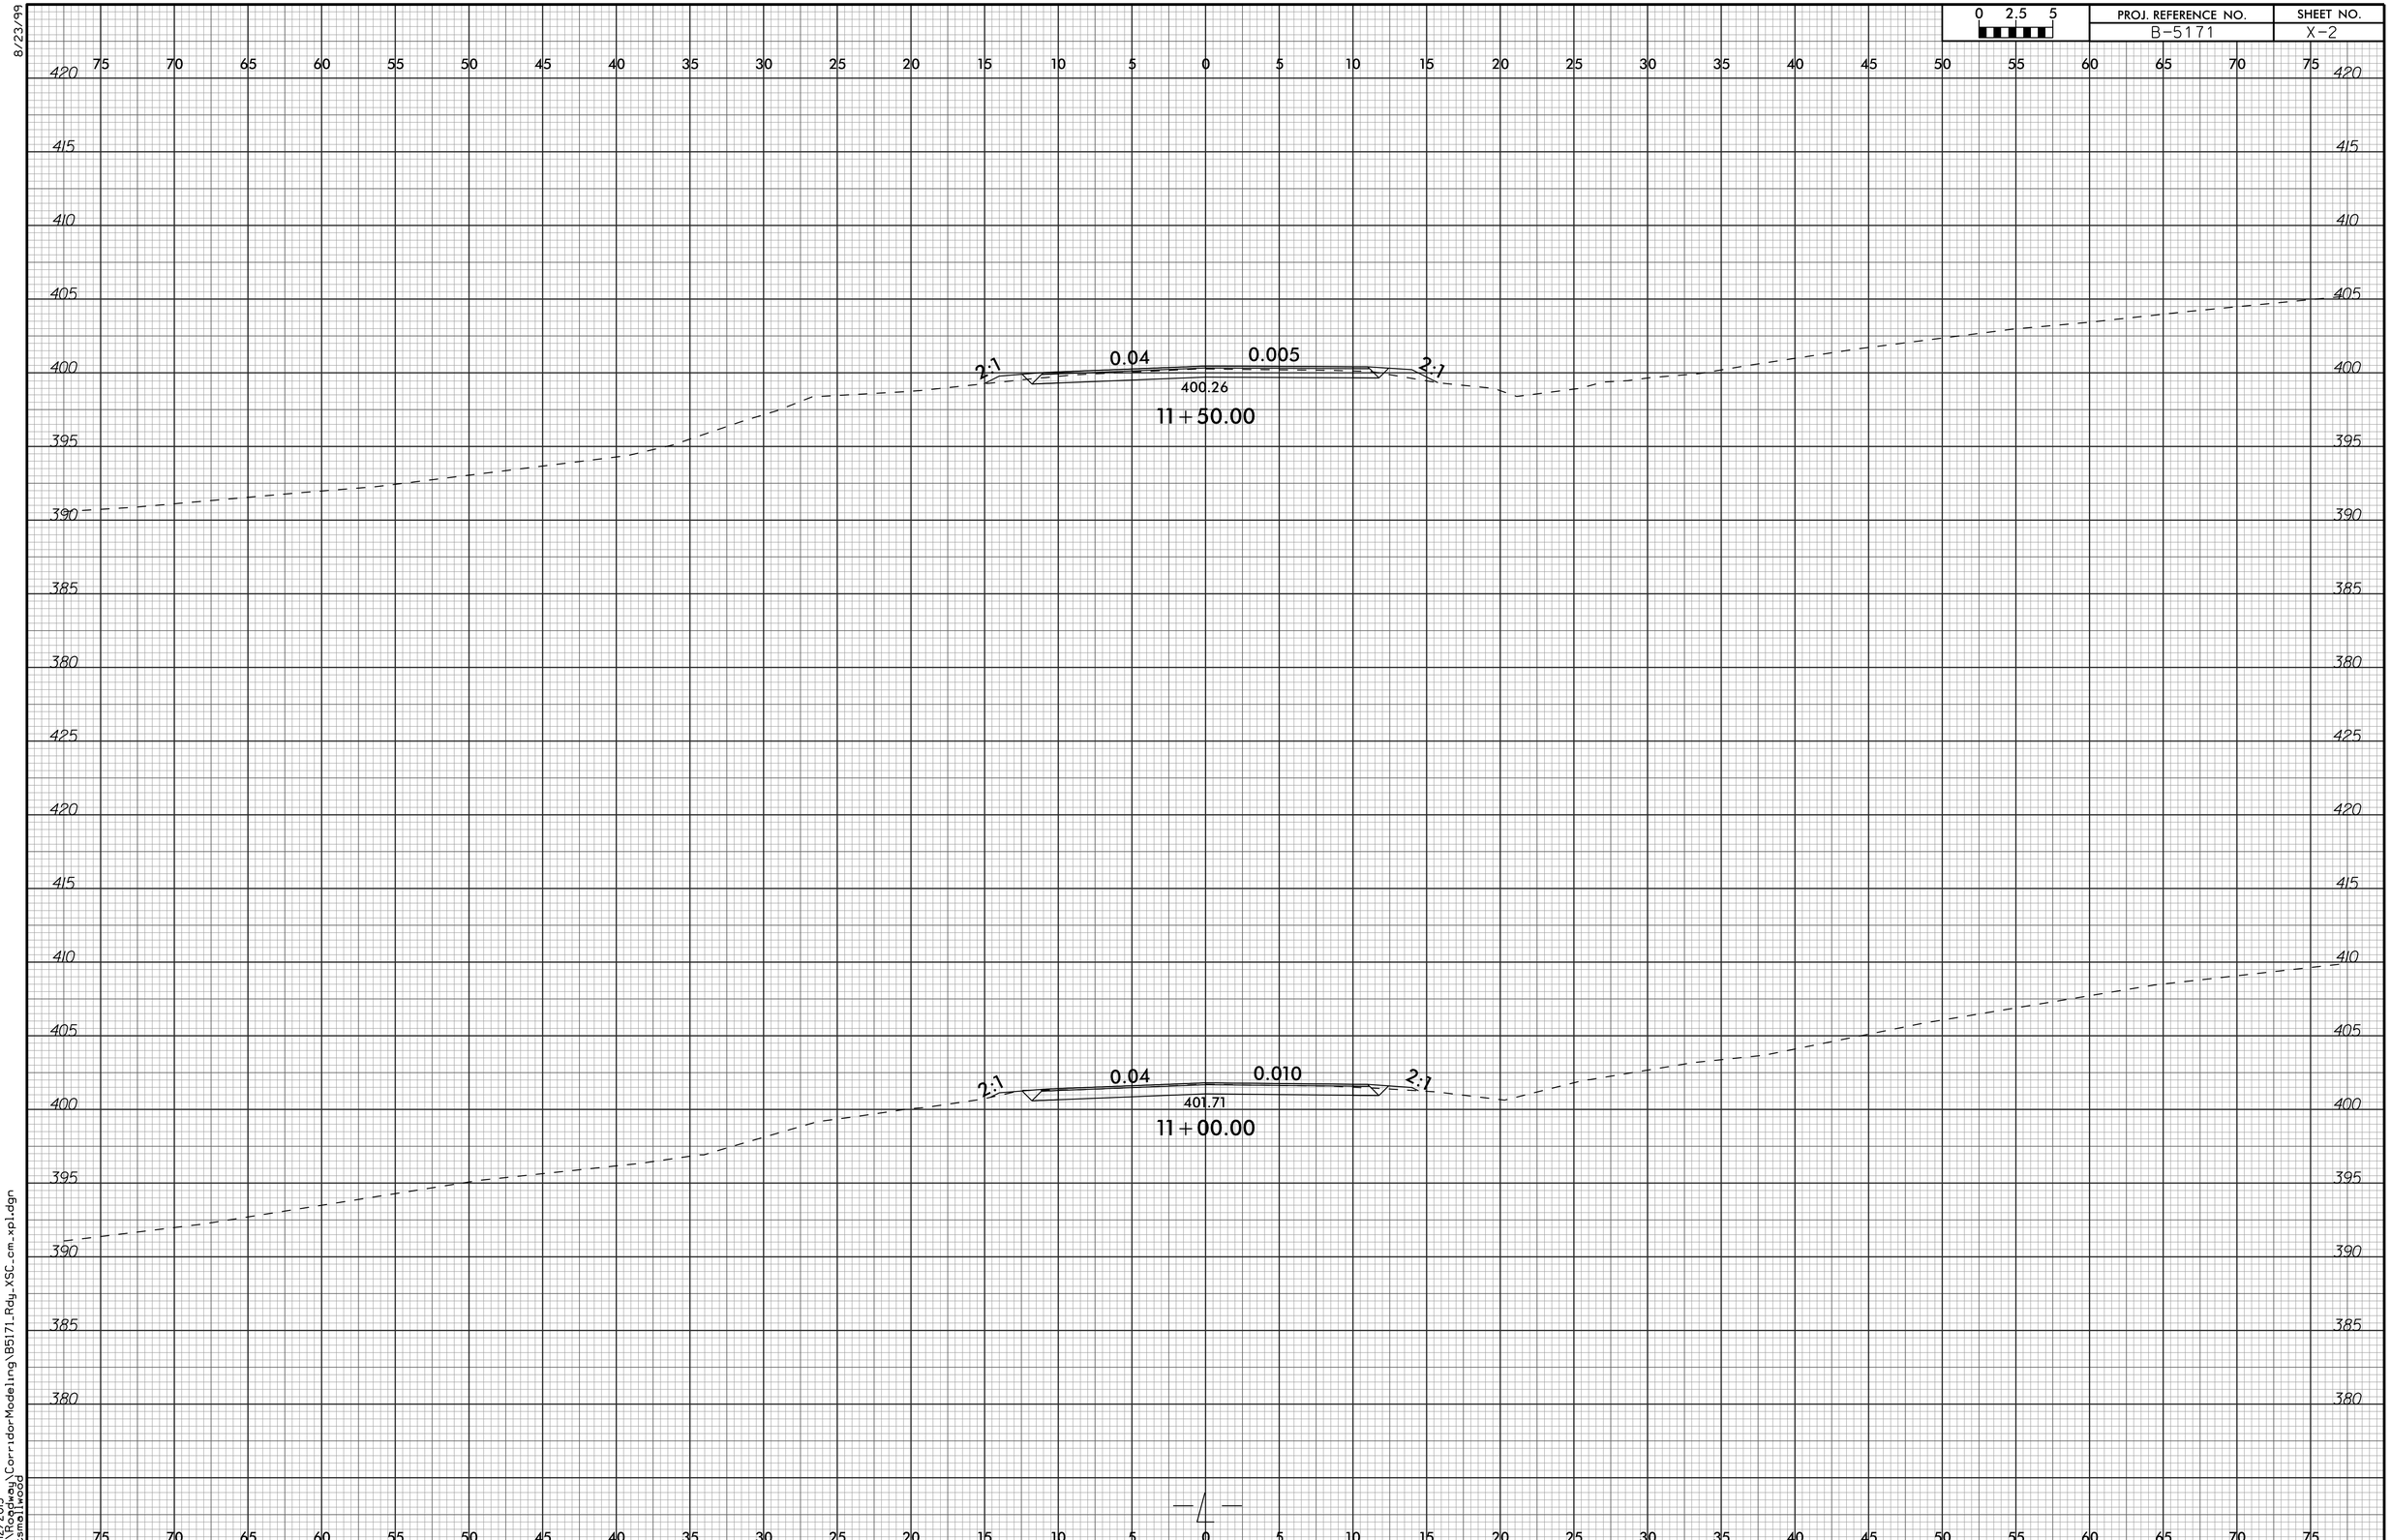

11/12/2015
U:\Roadway\Corridor-Modeling\B5171_Rdy_XSC_cm_xpl.dgn
stsmallwood