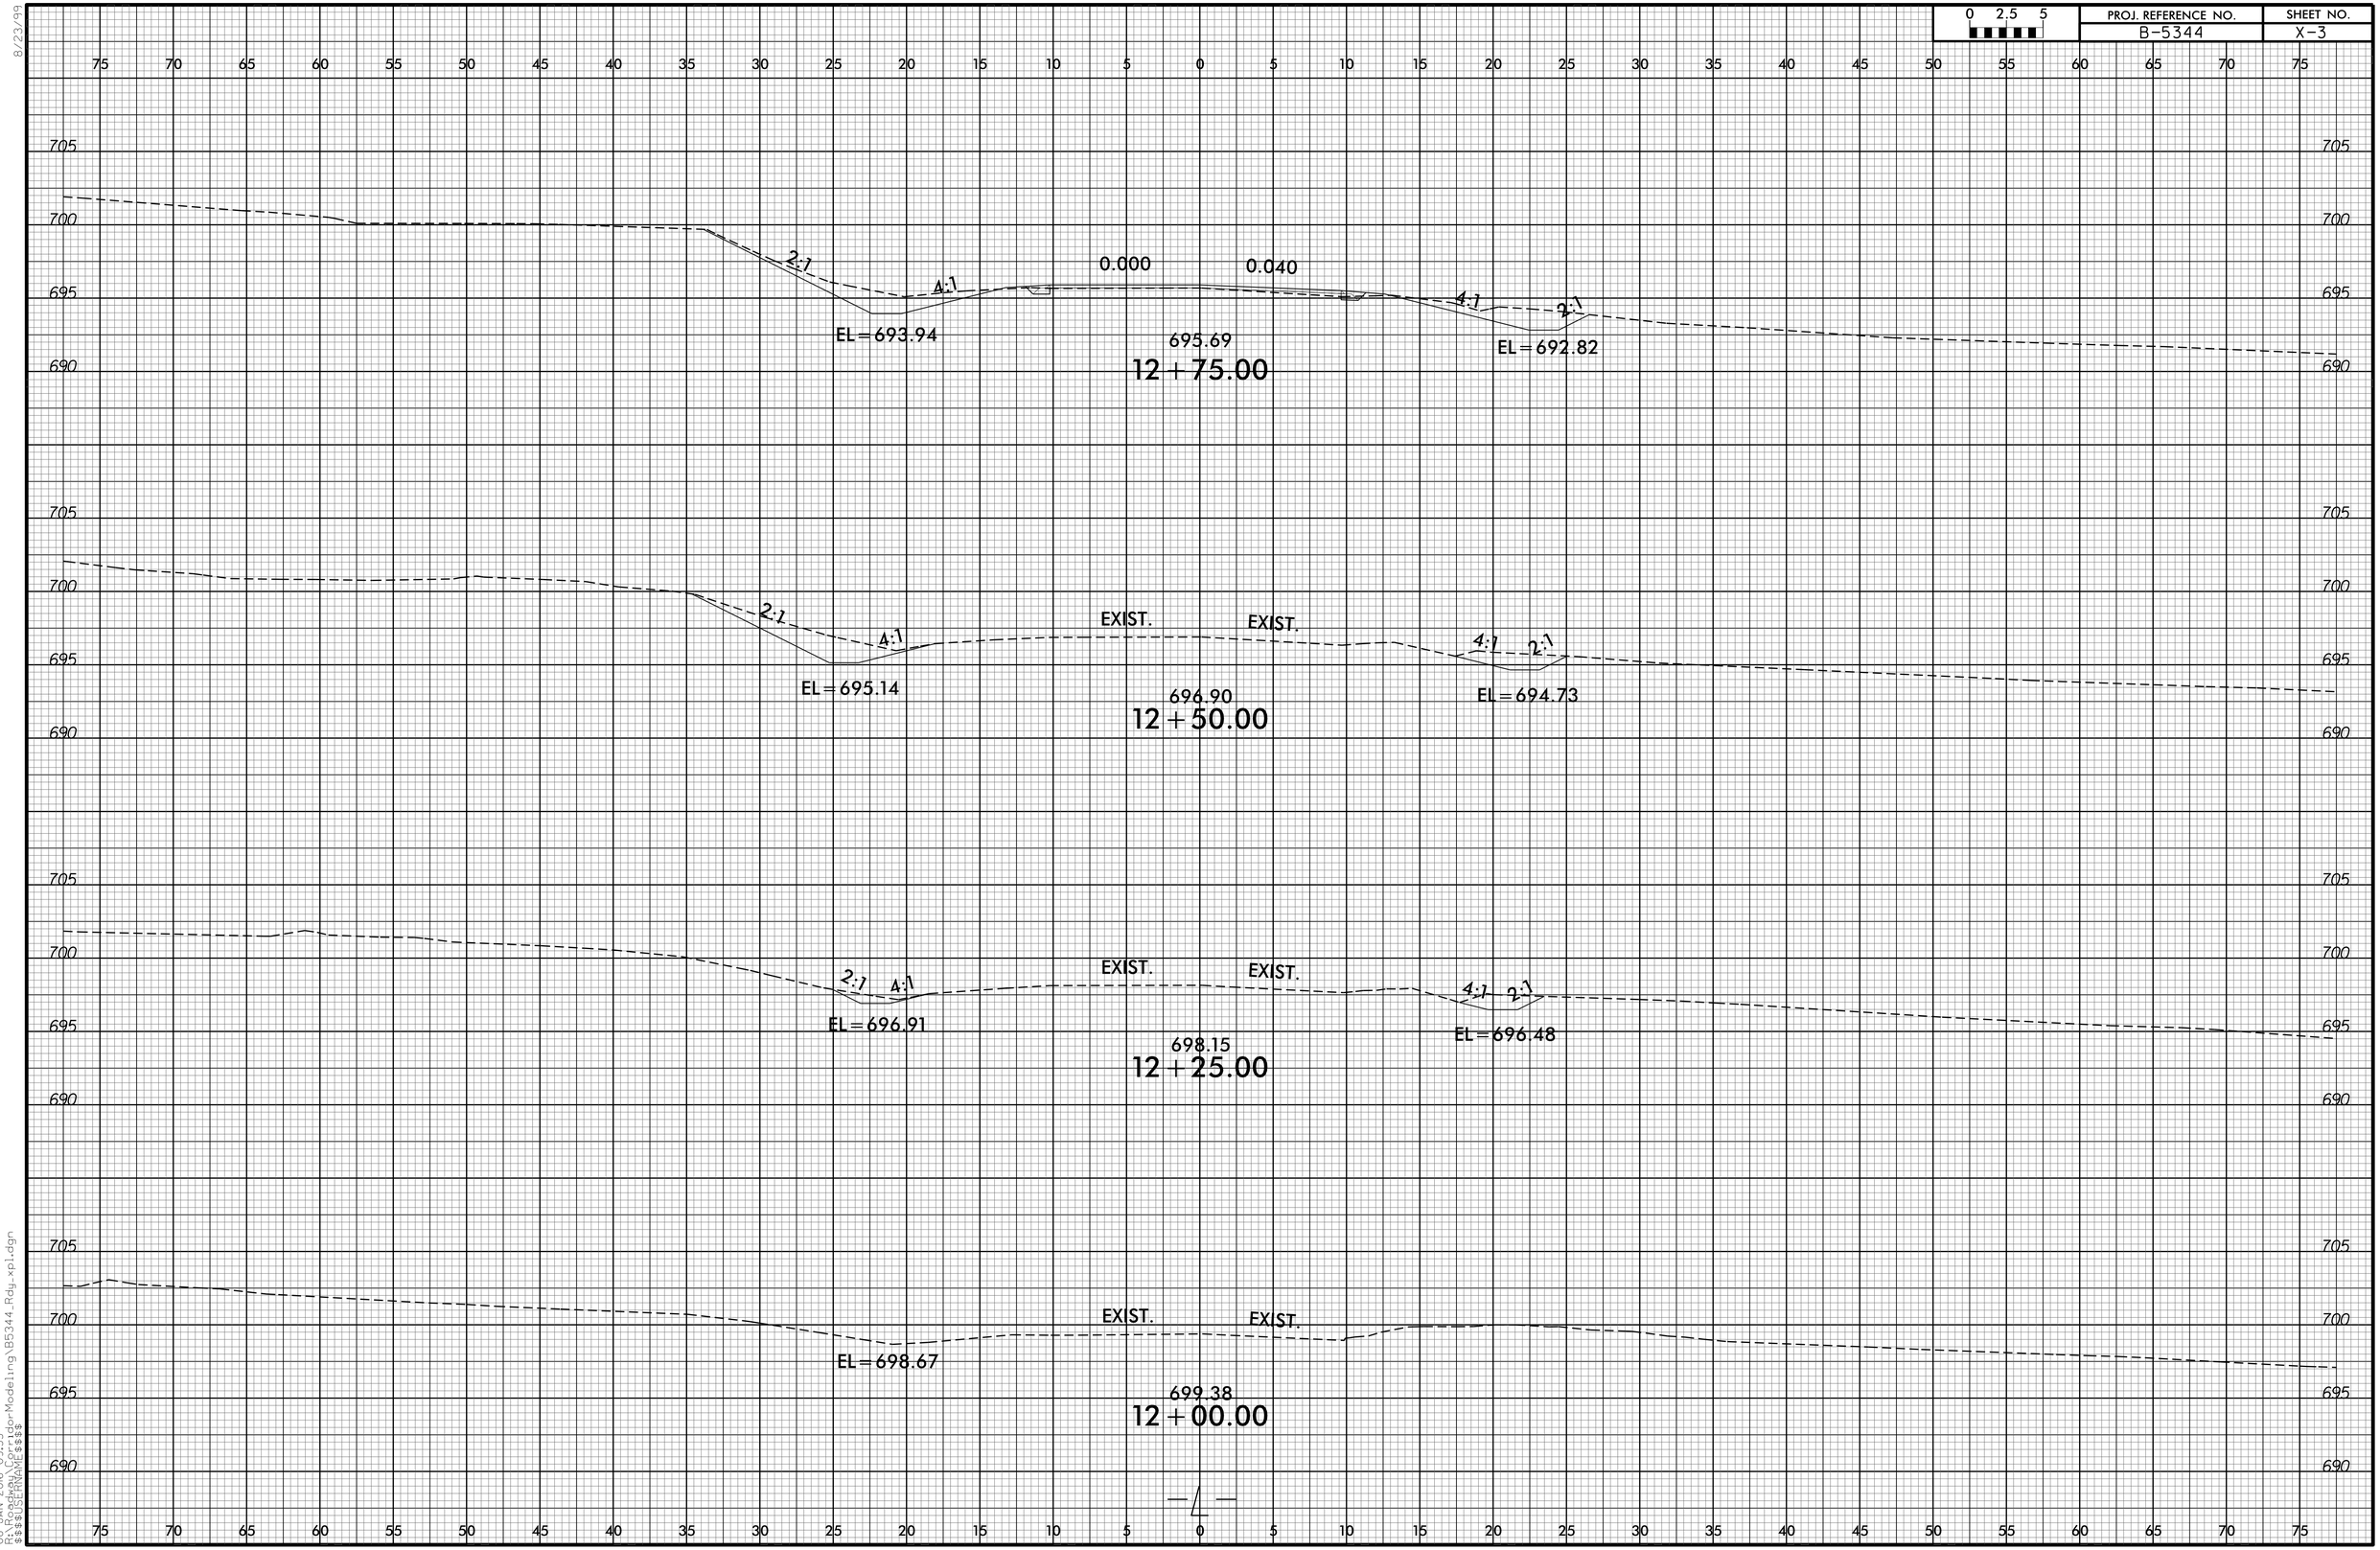

8/23/99

08-JAN-2016 09:35
R:\Roadway\Corridor Modeling\B5344_Rdy_xpl.dgn
$$$$USERNAME$$$$